
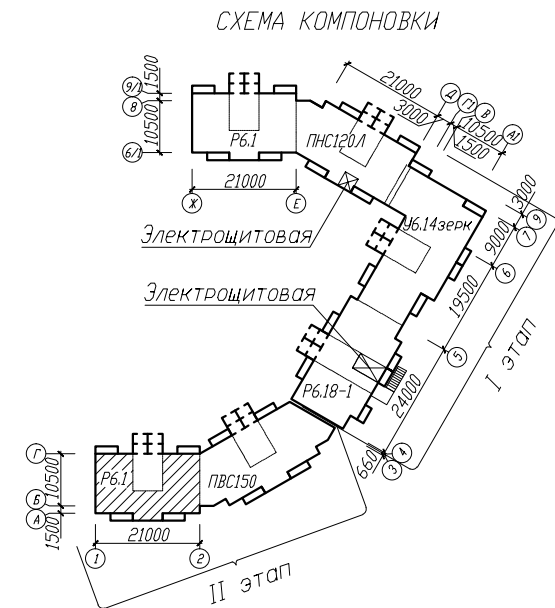


Согласовано

Взам. инв. №

Подпись и дата

Инв. № подл.

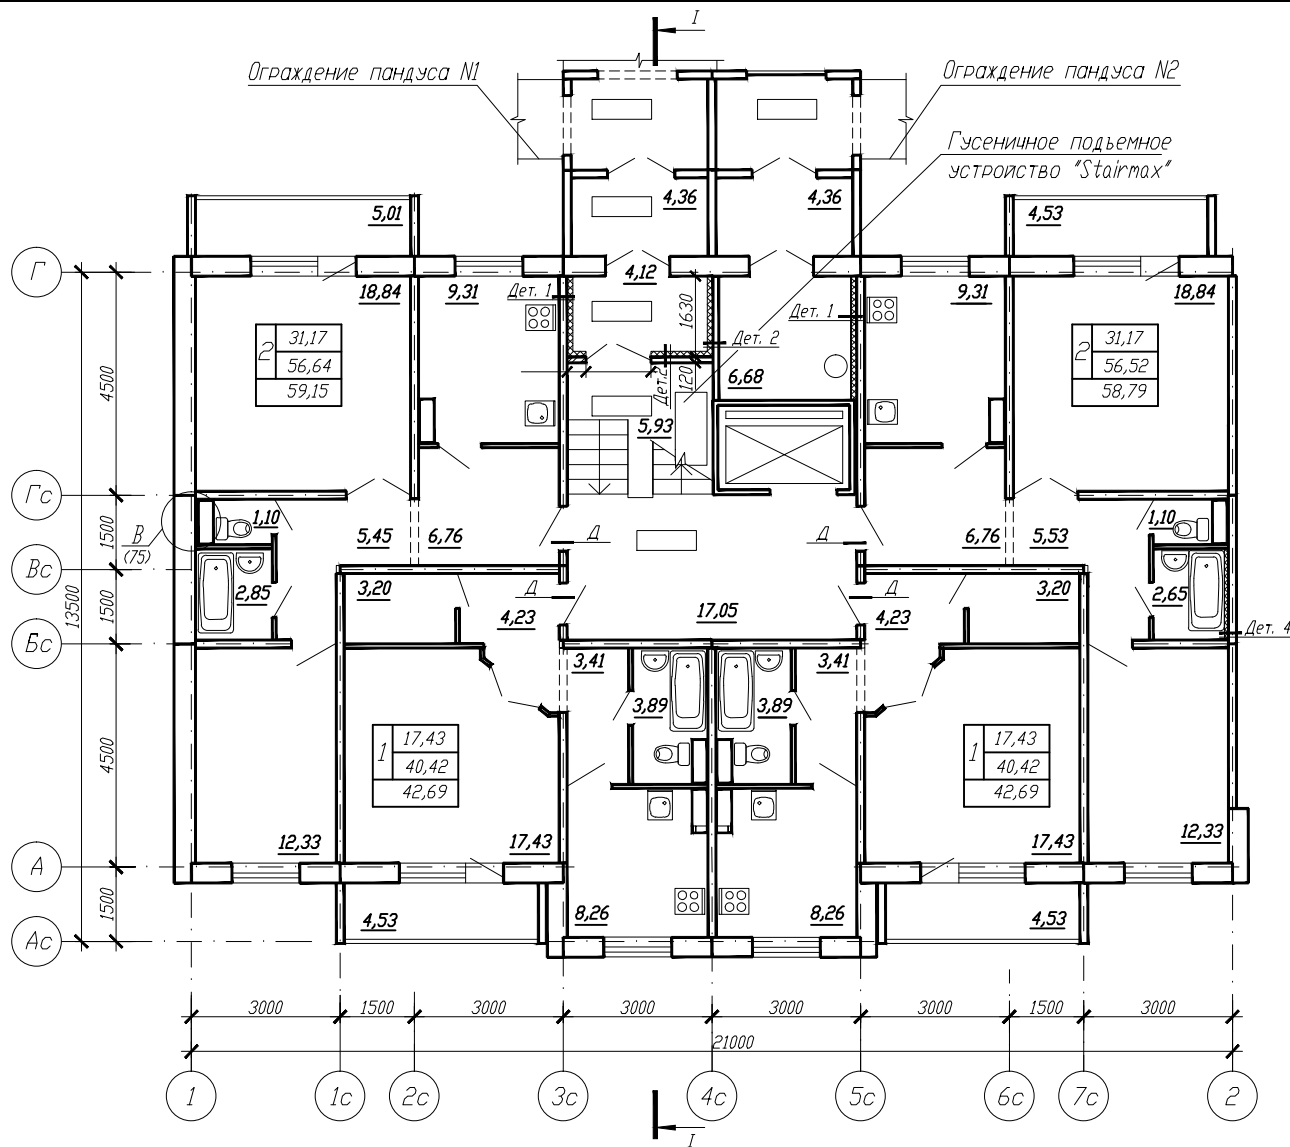

						108/5-07-12-АС-1			
						Жилой квартал по ул. 1 Поселковая в САО г. Омска			
Изм.	Кол.уч.	Лист	№ док.	Подпись	Дата	Жилой дом №12 Блок-секция Р6.1	Стадия	Лист	Листов
ГИП	Ланас						Р	23	
Н.контр.	Васюкович								
Нач.отд.	Ланцевич								
Проверил	Маркова								
Разработал	Молчанова					План первого этажа в осях 1-2	КАПМ ЗАО ЗСЖБ-6		