



Согласовано

Иван. подл. Подпись и дата. Взам. инв. №

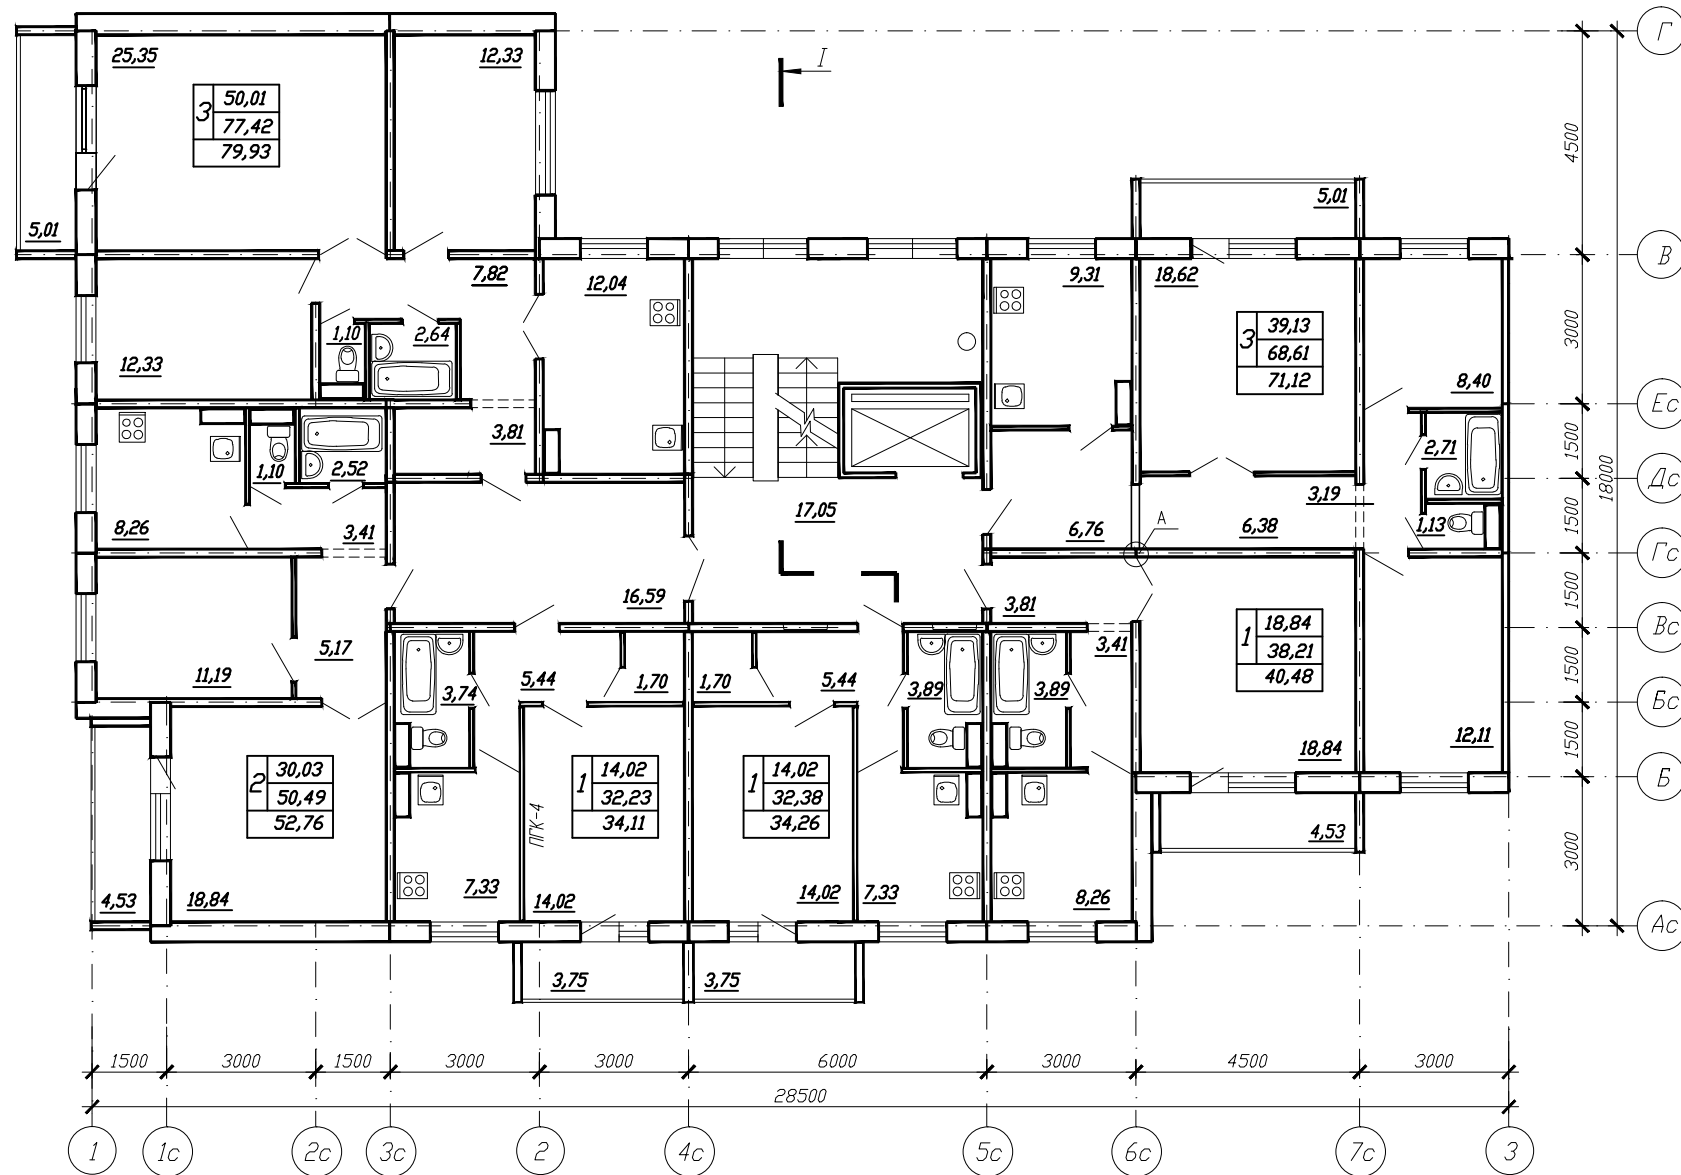

Условные обозначения:
 39,13 -жилая площадь
 68,50 -площадь квартиры
 71,01 -общая площадь
 3 -количество комнат
 квартиры

СХЕМА КОМПОНОВКИ

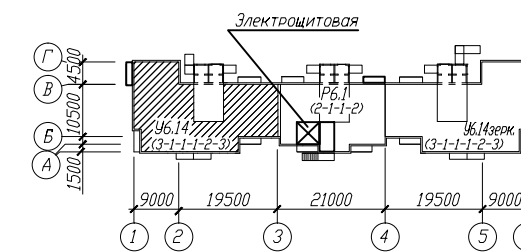

						166/5-12-2-АС-1			
						Квартал жилых домов по ул. 28 Северная-Орджоникидзе-24 Северная в ЦАО г. Омска			
Имен.	Кол.чл.	Лист	№ док.	Подпись	Дата	Жилой дом №2	Стадия	Лист	Листов
Н.контр.				Васюкович		Блок-секция Уб.14	Р	22	
Нач.отд.				Ланцевич					
Проверил				Устюгова					
Разработал				Ланцевич		План типового этажа			
						КАПМ ЗАО ЗСЖБ-6			