
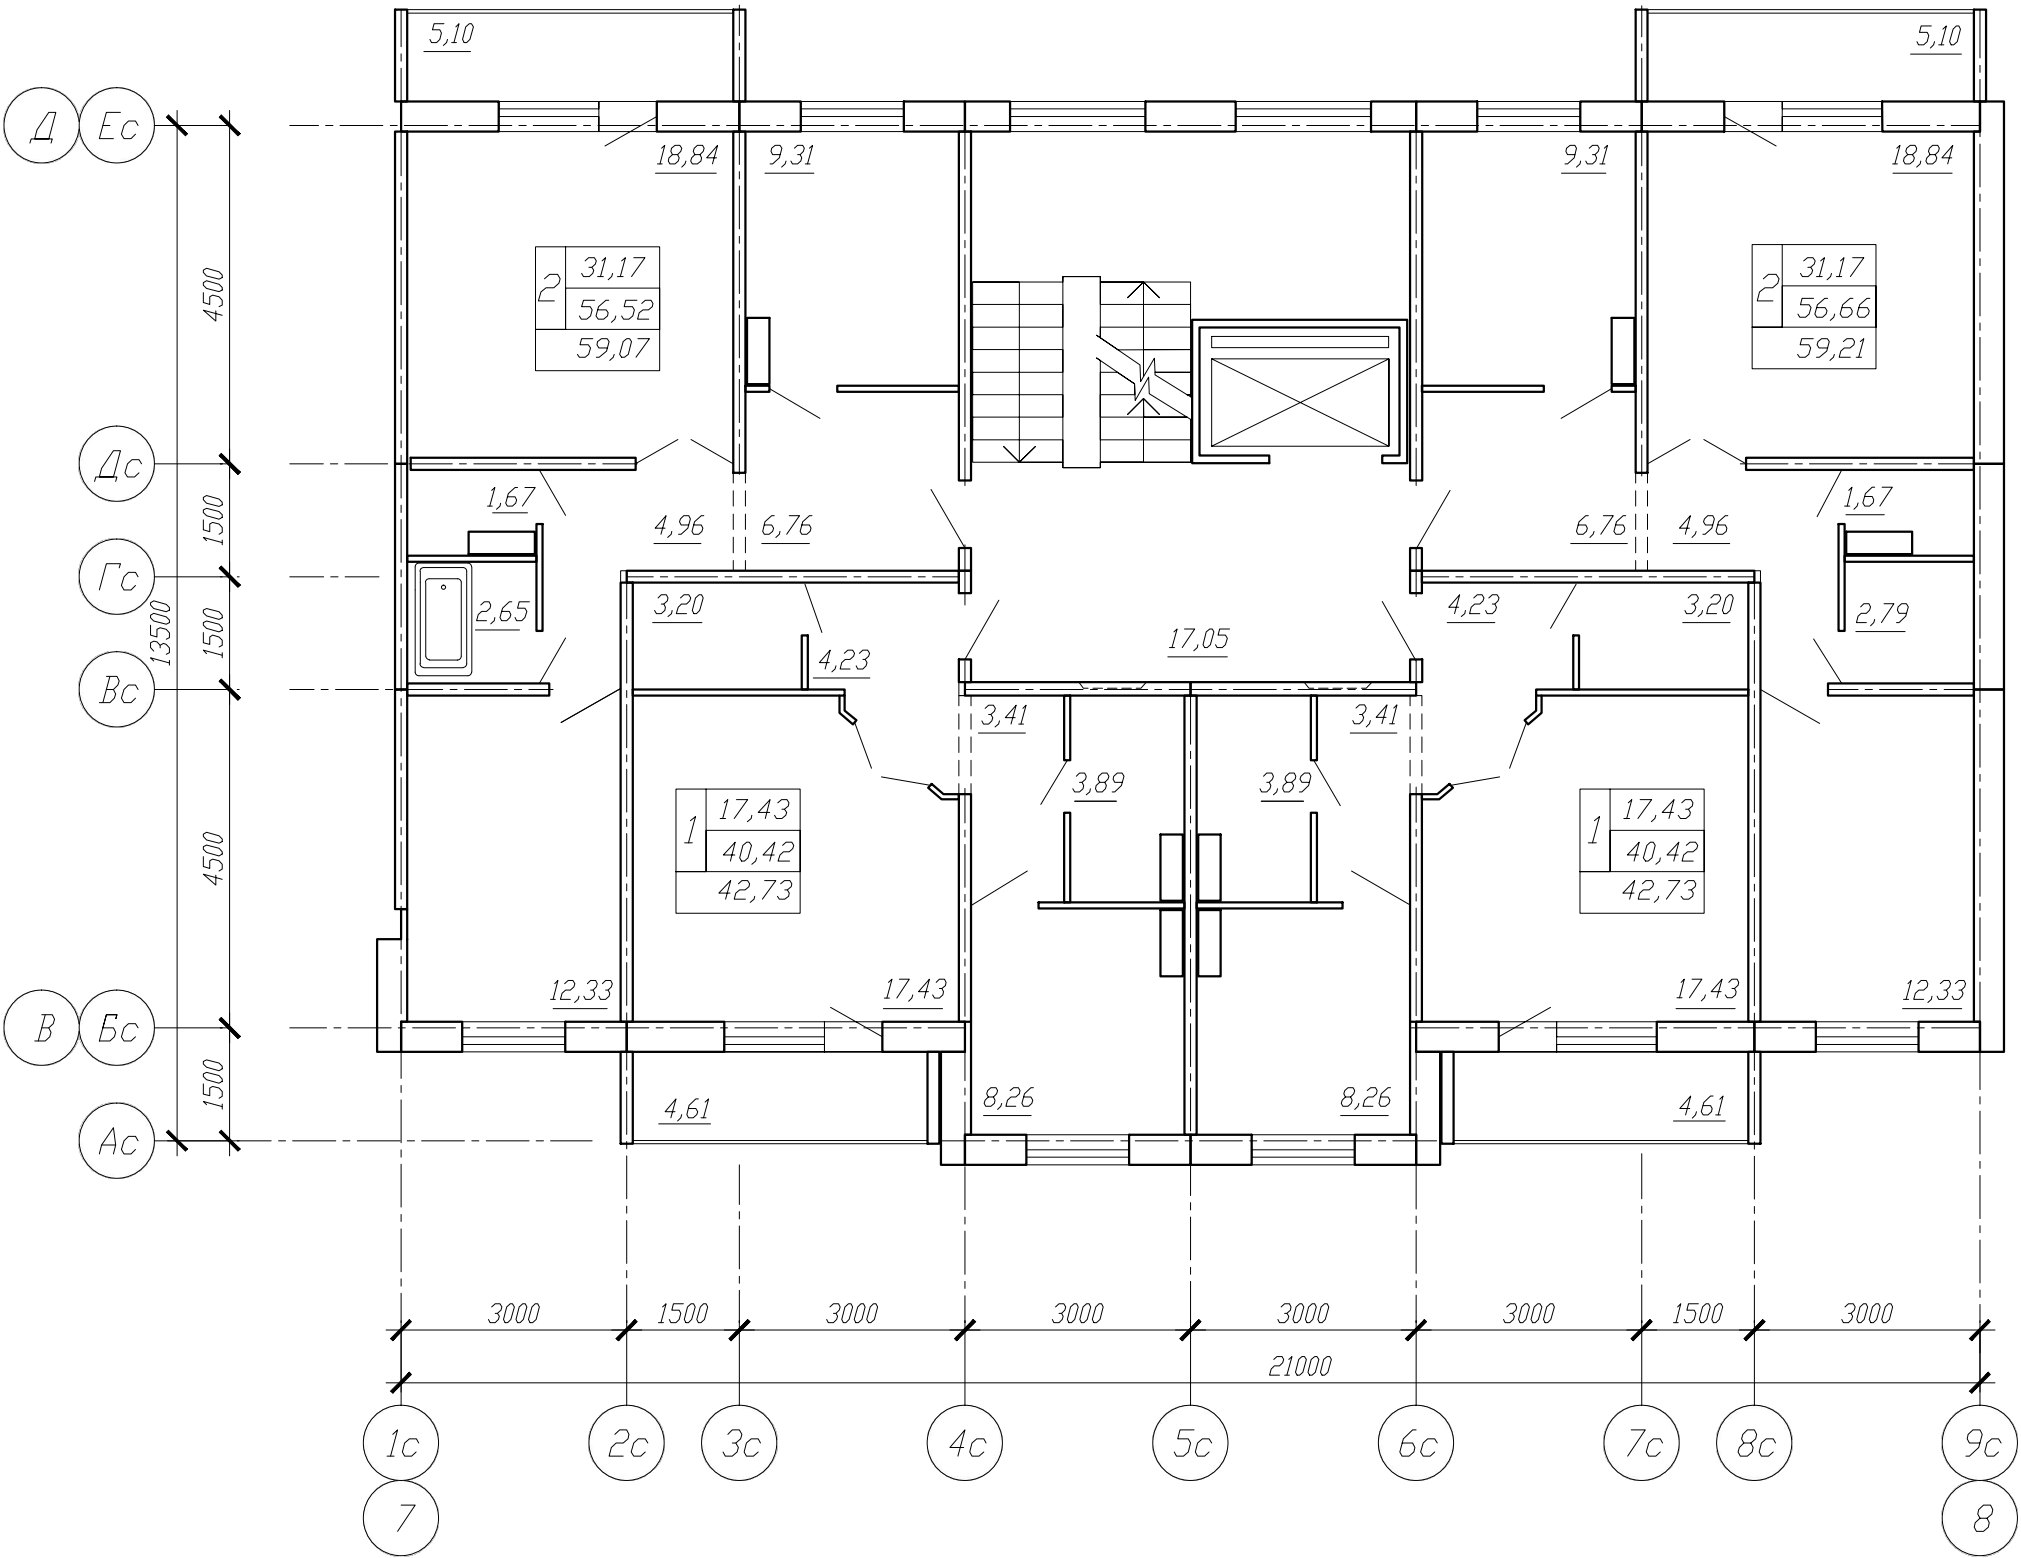


Условные обозначения:

- 17,43 -жилая площадь
- 40,42 -площадь квартиры
- 42,73 -общая площадь
- 1 -количество комнат
- квартиры

СХЕМА КОМПОНОВКИ

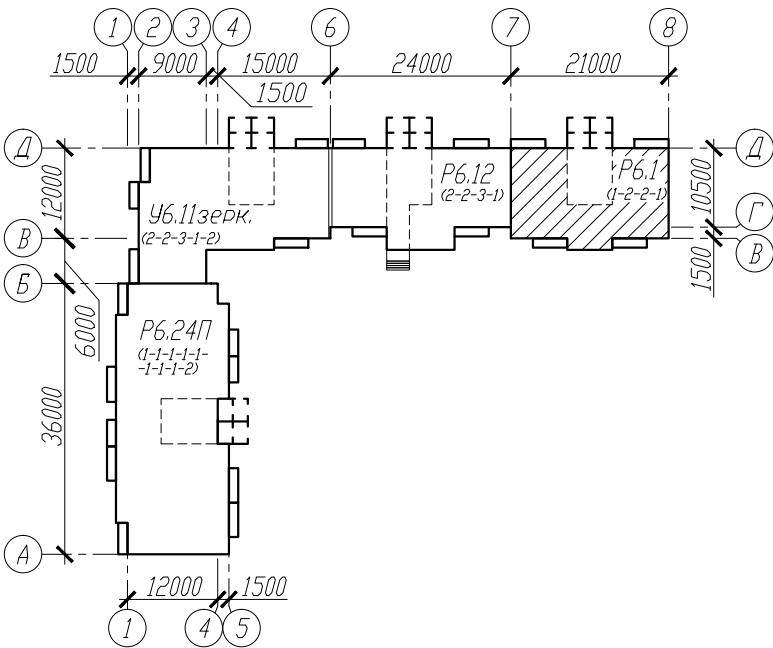

						166/5-12-4-AP				
						Квартал жилых домов в границах ул. 28-я Северная - ул. Орджоникидзе - ул. 24-я Северная в ЦАО г. Омска				
Измен.	Кол.уч.	Лист	N док.	Подпись	Дата			Стадия	Лист	Листов
ГИП	Тюменцев					Жилой дом N4 Блок-секция Р6.1		Р		
Н.контр.	Васюкович									
Вед.арх.	Ланцевич									
Проверил	Устюгова									
Разработал	Сараева									
						План типового этажа		КАПМ ЗАО ЗСЖБ-6		

Согласовано

Взам. инв. N

Подпись и дата

Инв. N подл.