

Ограждение пандуса N3 (118)

Ограждение пандуса N4 (118)

Гусеничное подъемное устройство "Stairmax"

Условные обозначения:

- 31,17 - жилая площадь
- 56,52 - площадь квартиры
- 59,03 - общая площадь
- 2 - количество комнат квартиры


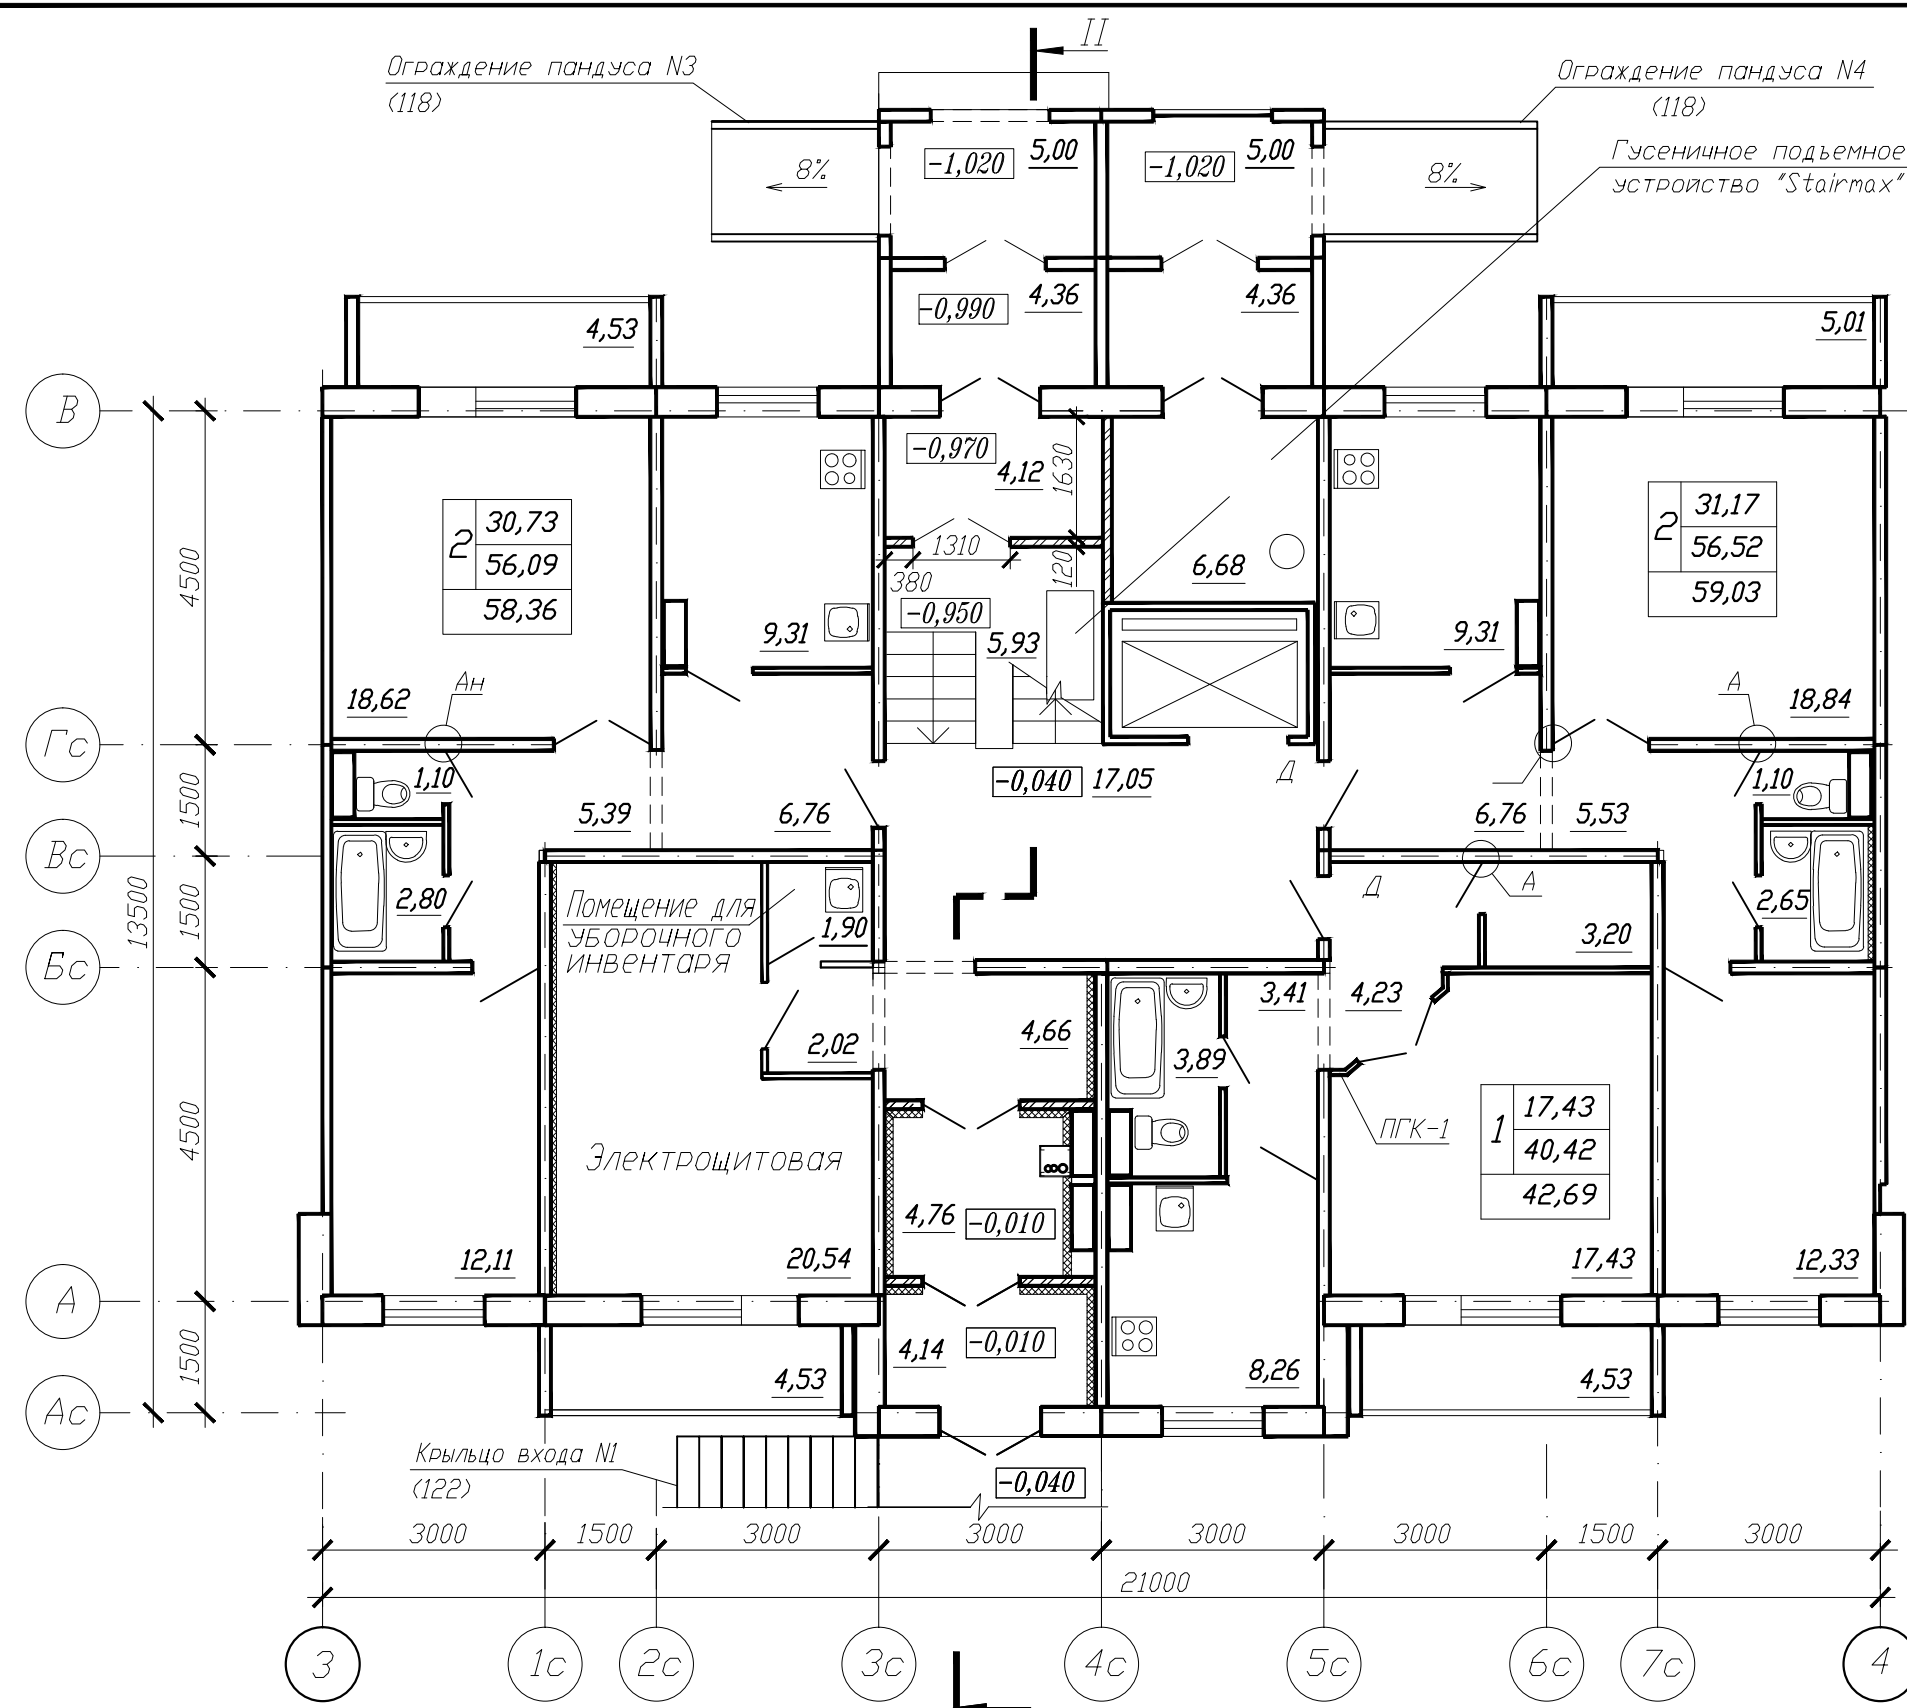


СХЕМА КОМПОНОВКИ

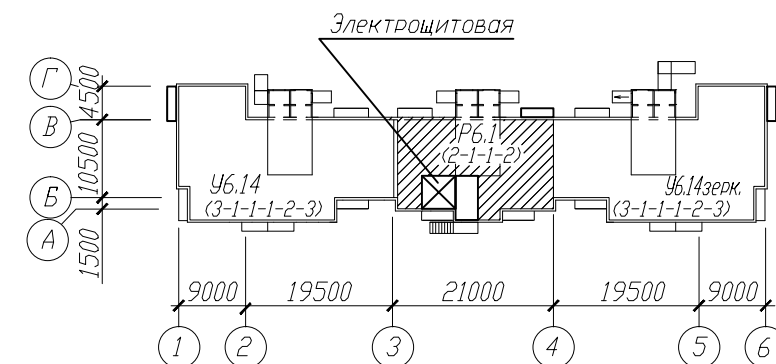

Согласовано

Инв. N подл. Подпись и дата
Взам. инв. N

					166/5-12-2-АС-1			
					Квартал жилых домов по ул. 28 Северная-Орджоникидзе-24 Северная в ЦАО г. Омска			
Измен.	Кол.уч.	Лист N док.	Подпись	Дата	Жилой дом N2	Стадия	Лист	Листов
					Блок-секция Р6.1	Р	20	
					План первого этажа			
					КАПМ ЗАО ЗСЖБ-6			