
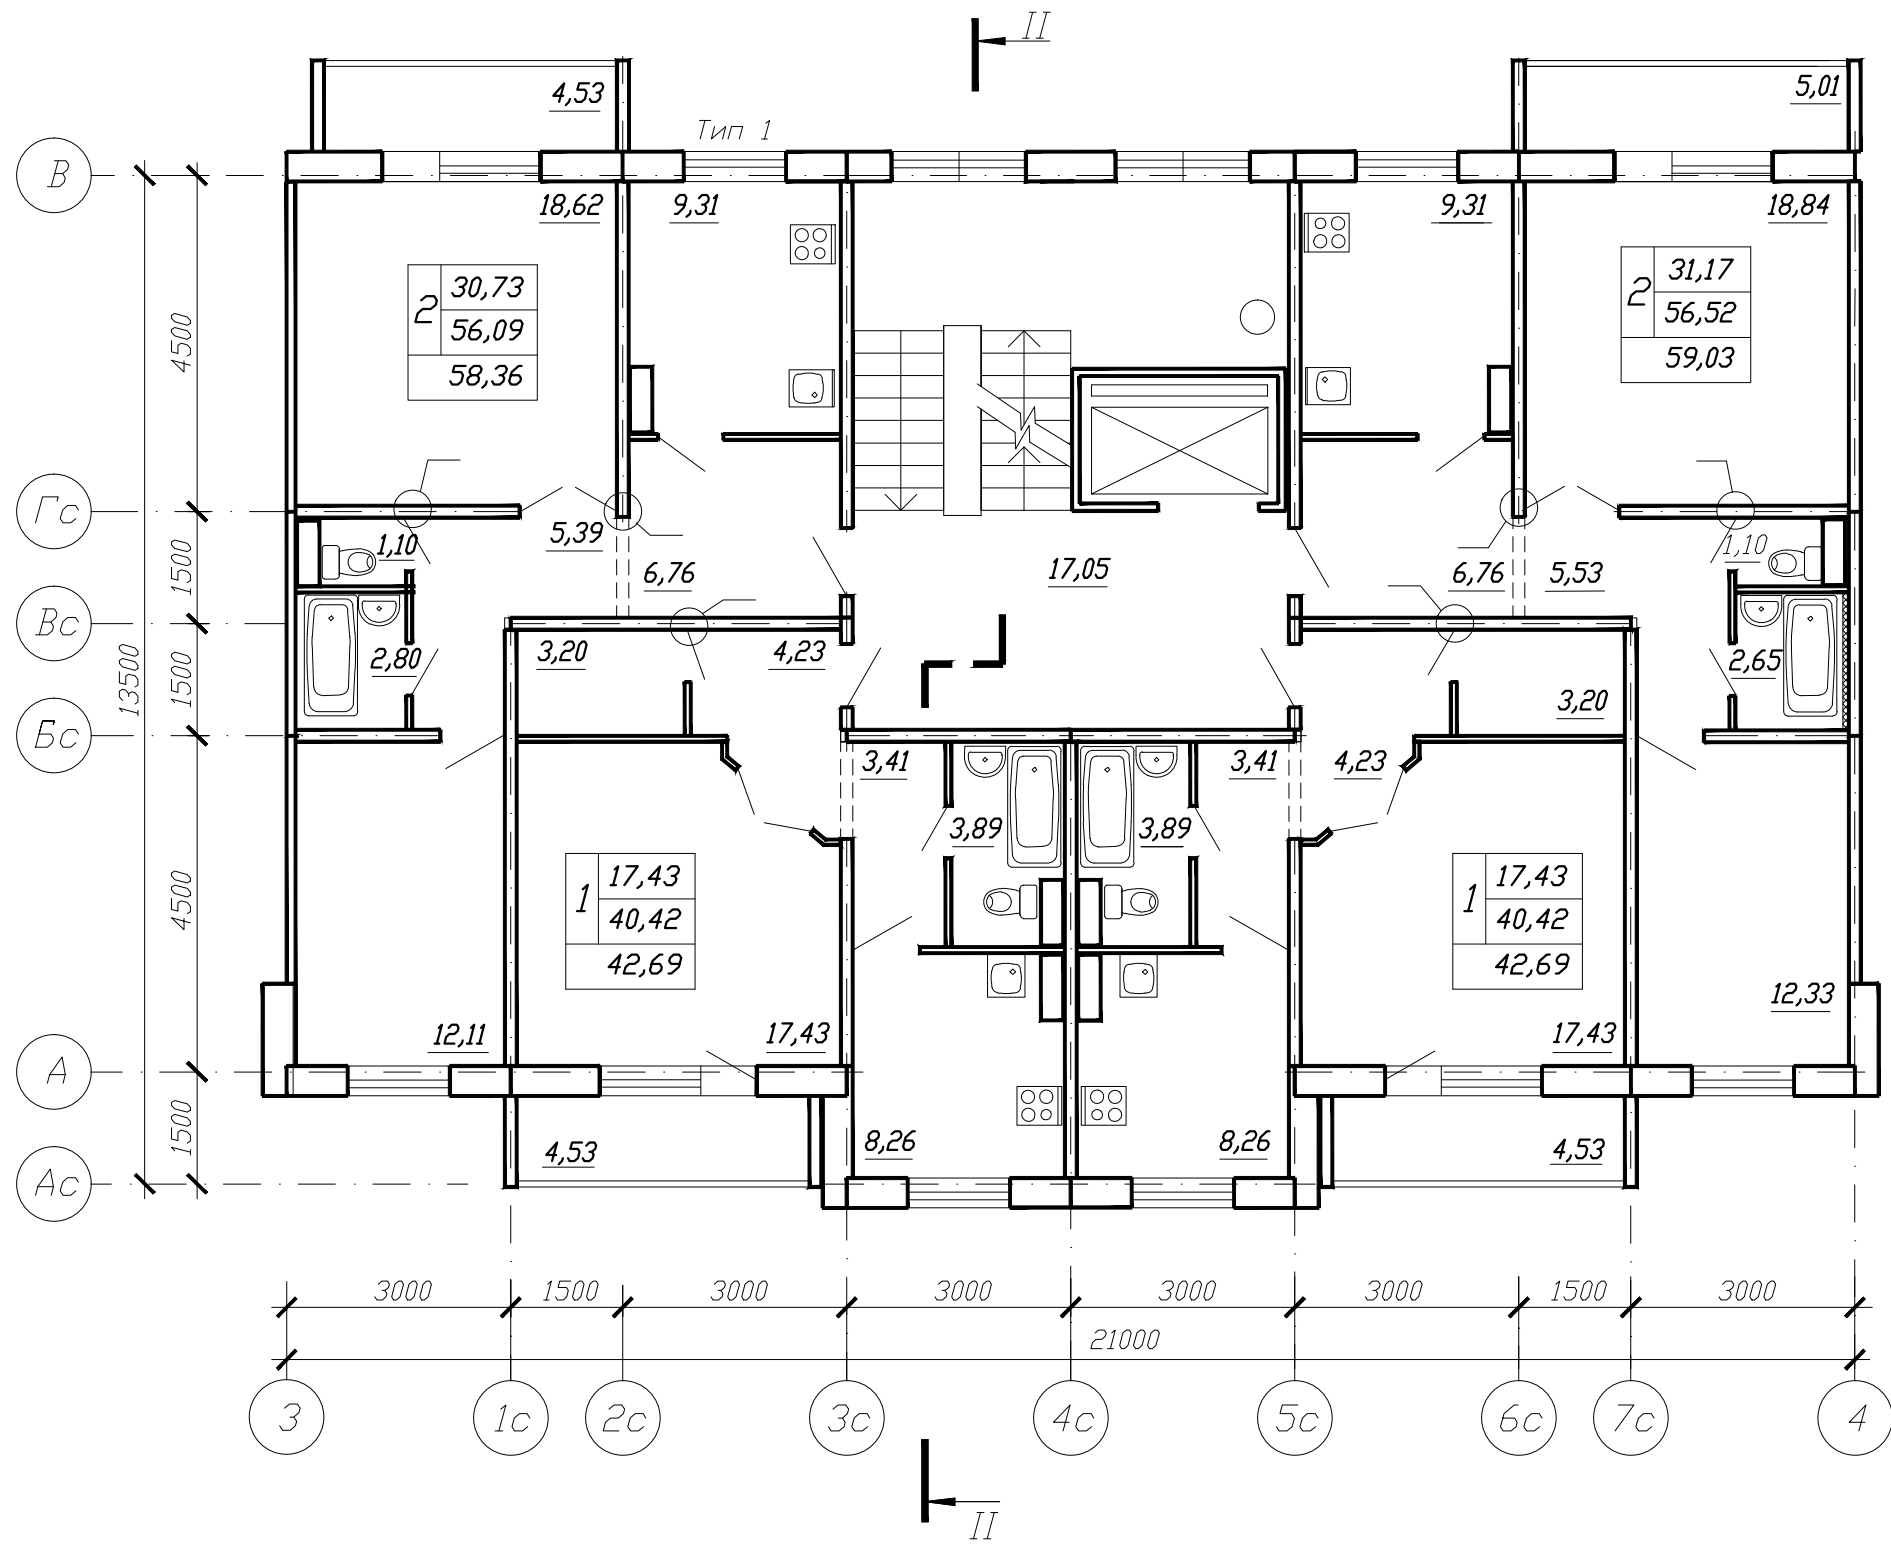


Условные обозначения:
 31,17 -жилая площадь
 56,52 -площадь квартиры
 59,03 -общая площадь
 2 -количество комнат
 квартиры

СХЕМА КОМПОНОВКИ

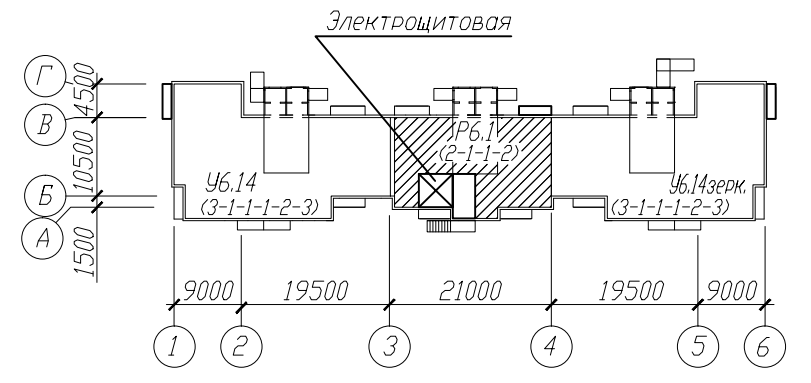

Согласовано

Иув. N подл.	Подпись и дата	Взам. инв. N

166/5-12-2-АС-1							
Квартал жилых домов по ул. 28 Северная-Орджоникидзе-24 Северная в ЦАО г. Омска							
Измен.	Кол.уч.	Лист N док.	Подпись	Дата	Жилой дом N2 Блок-секция Р6.1		
План типового этажа					Стадия	Лист	Листов
					Р	23	
					КАПМ ЗАО ЗСЖБ-6		