



Согласовано					
Инв.Н подл.	Подпись и дата	Взам. инв.Н			

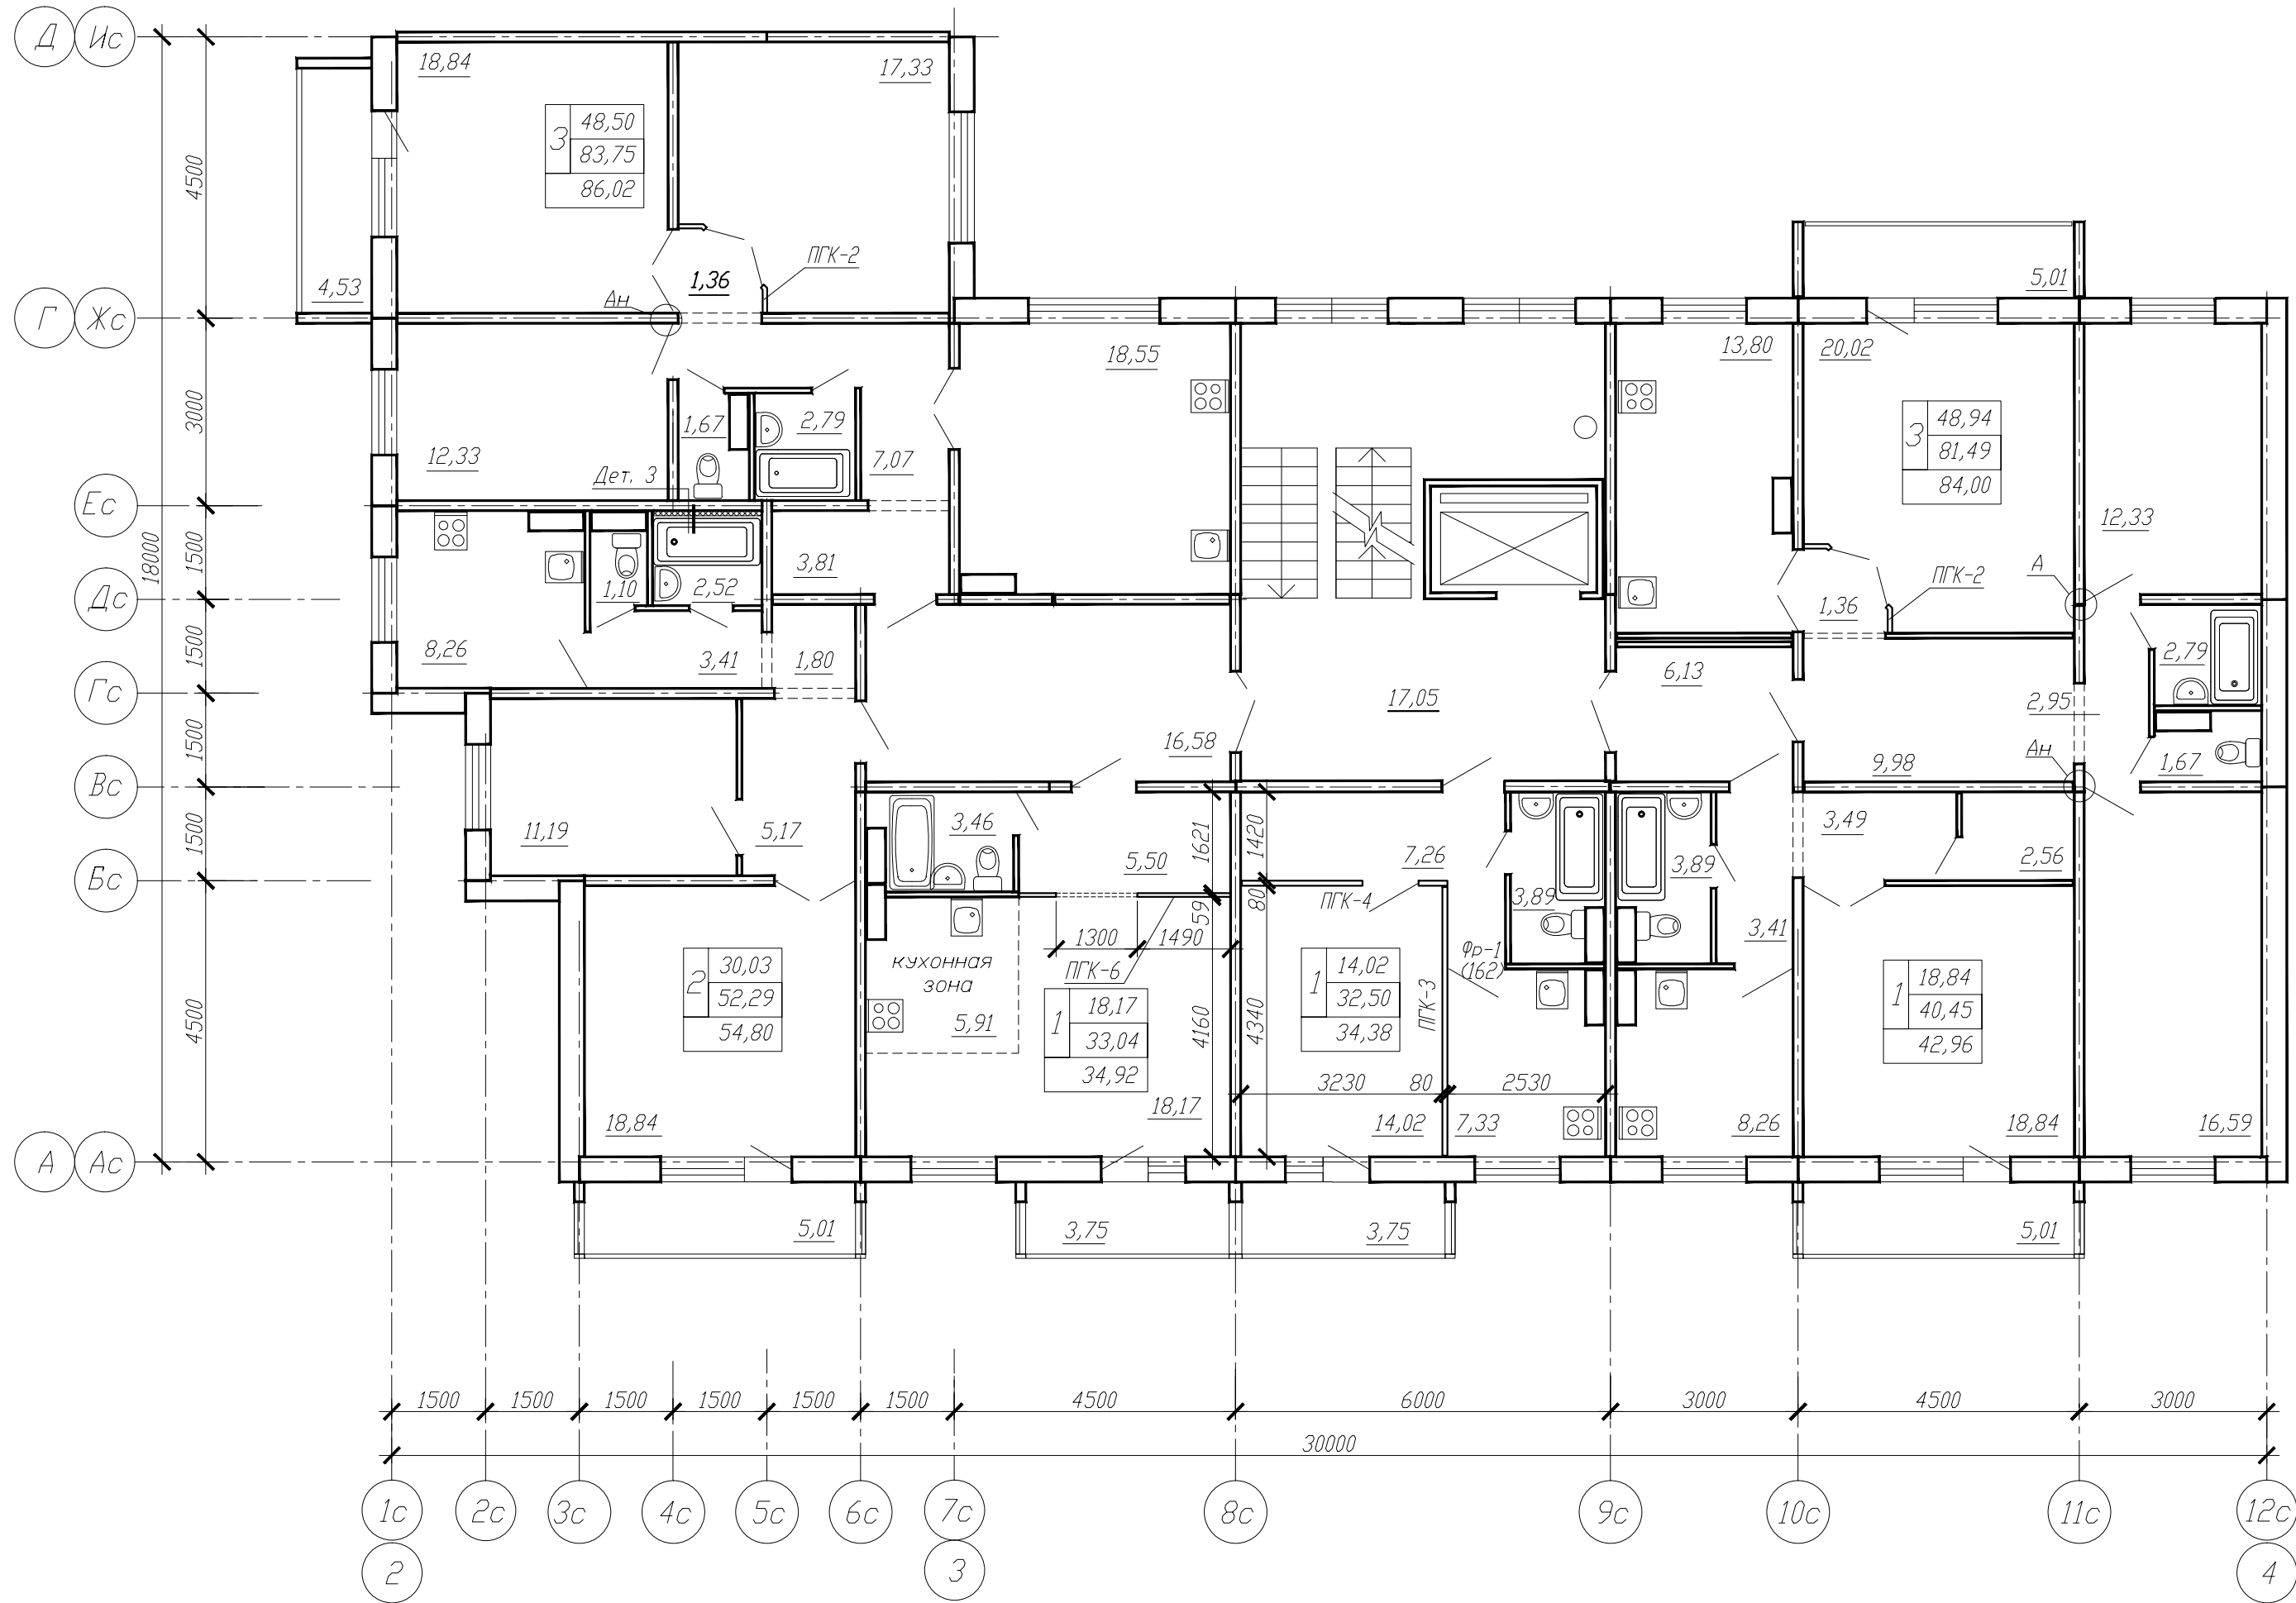

Условные обозначения:
54,71 -жилая площадь
83,75 -площадь квартиры
86,02 -общая площадь
3 -количество комнат
квартиры

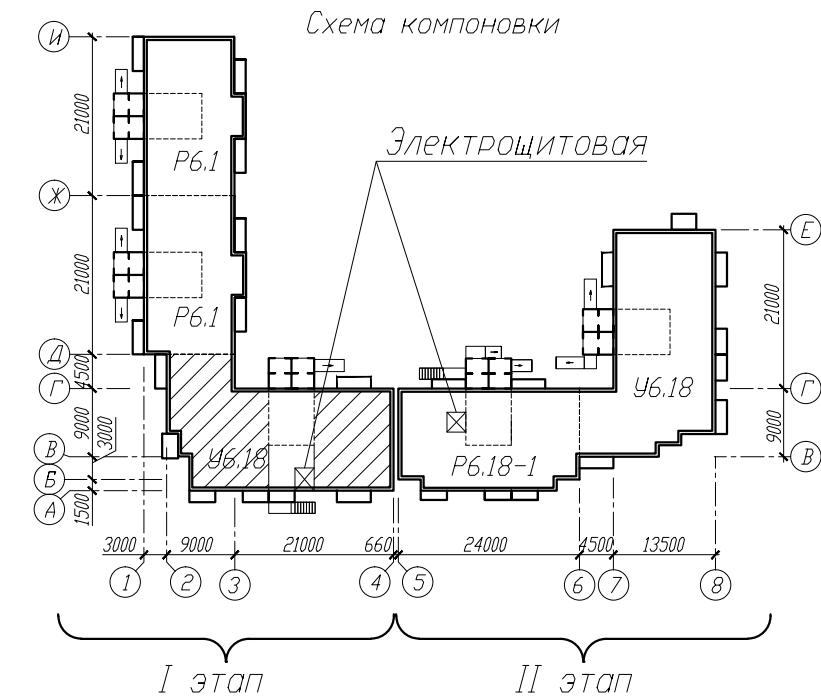

199/5-14-11-АС-1					
Квартал жилых домов в границах улиц Малиновского-Тюленина- проспект Королева в САО г. Омска					
Жилой дом N11 Блок-секция У6.18				Стадия	Лист
План второго этажа между осями 2-4, узел Д				Р	28
К А П М ЗАО ЗСЖБ-6				Листов	
Изм.	Кол.уч.	Лист	№ док.	Подпись	Дата
Н.контр.	Васюкович				
Вед.арх.	Молчанова				
Проверил	Молчанова				
Разработал	Кошиль				