



Согласовано					
И.н.в.Н. подл.	Подпись и дата	Взам. инв.Н			

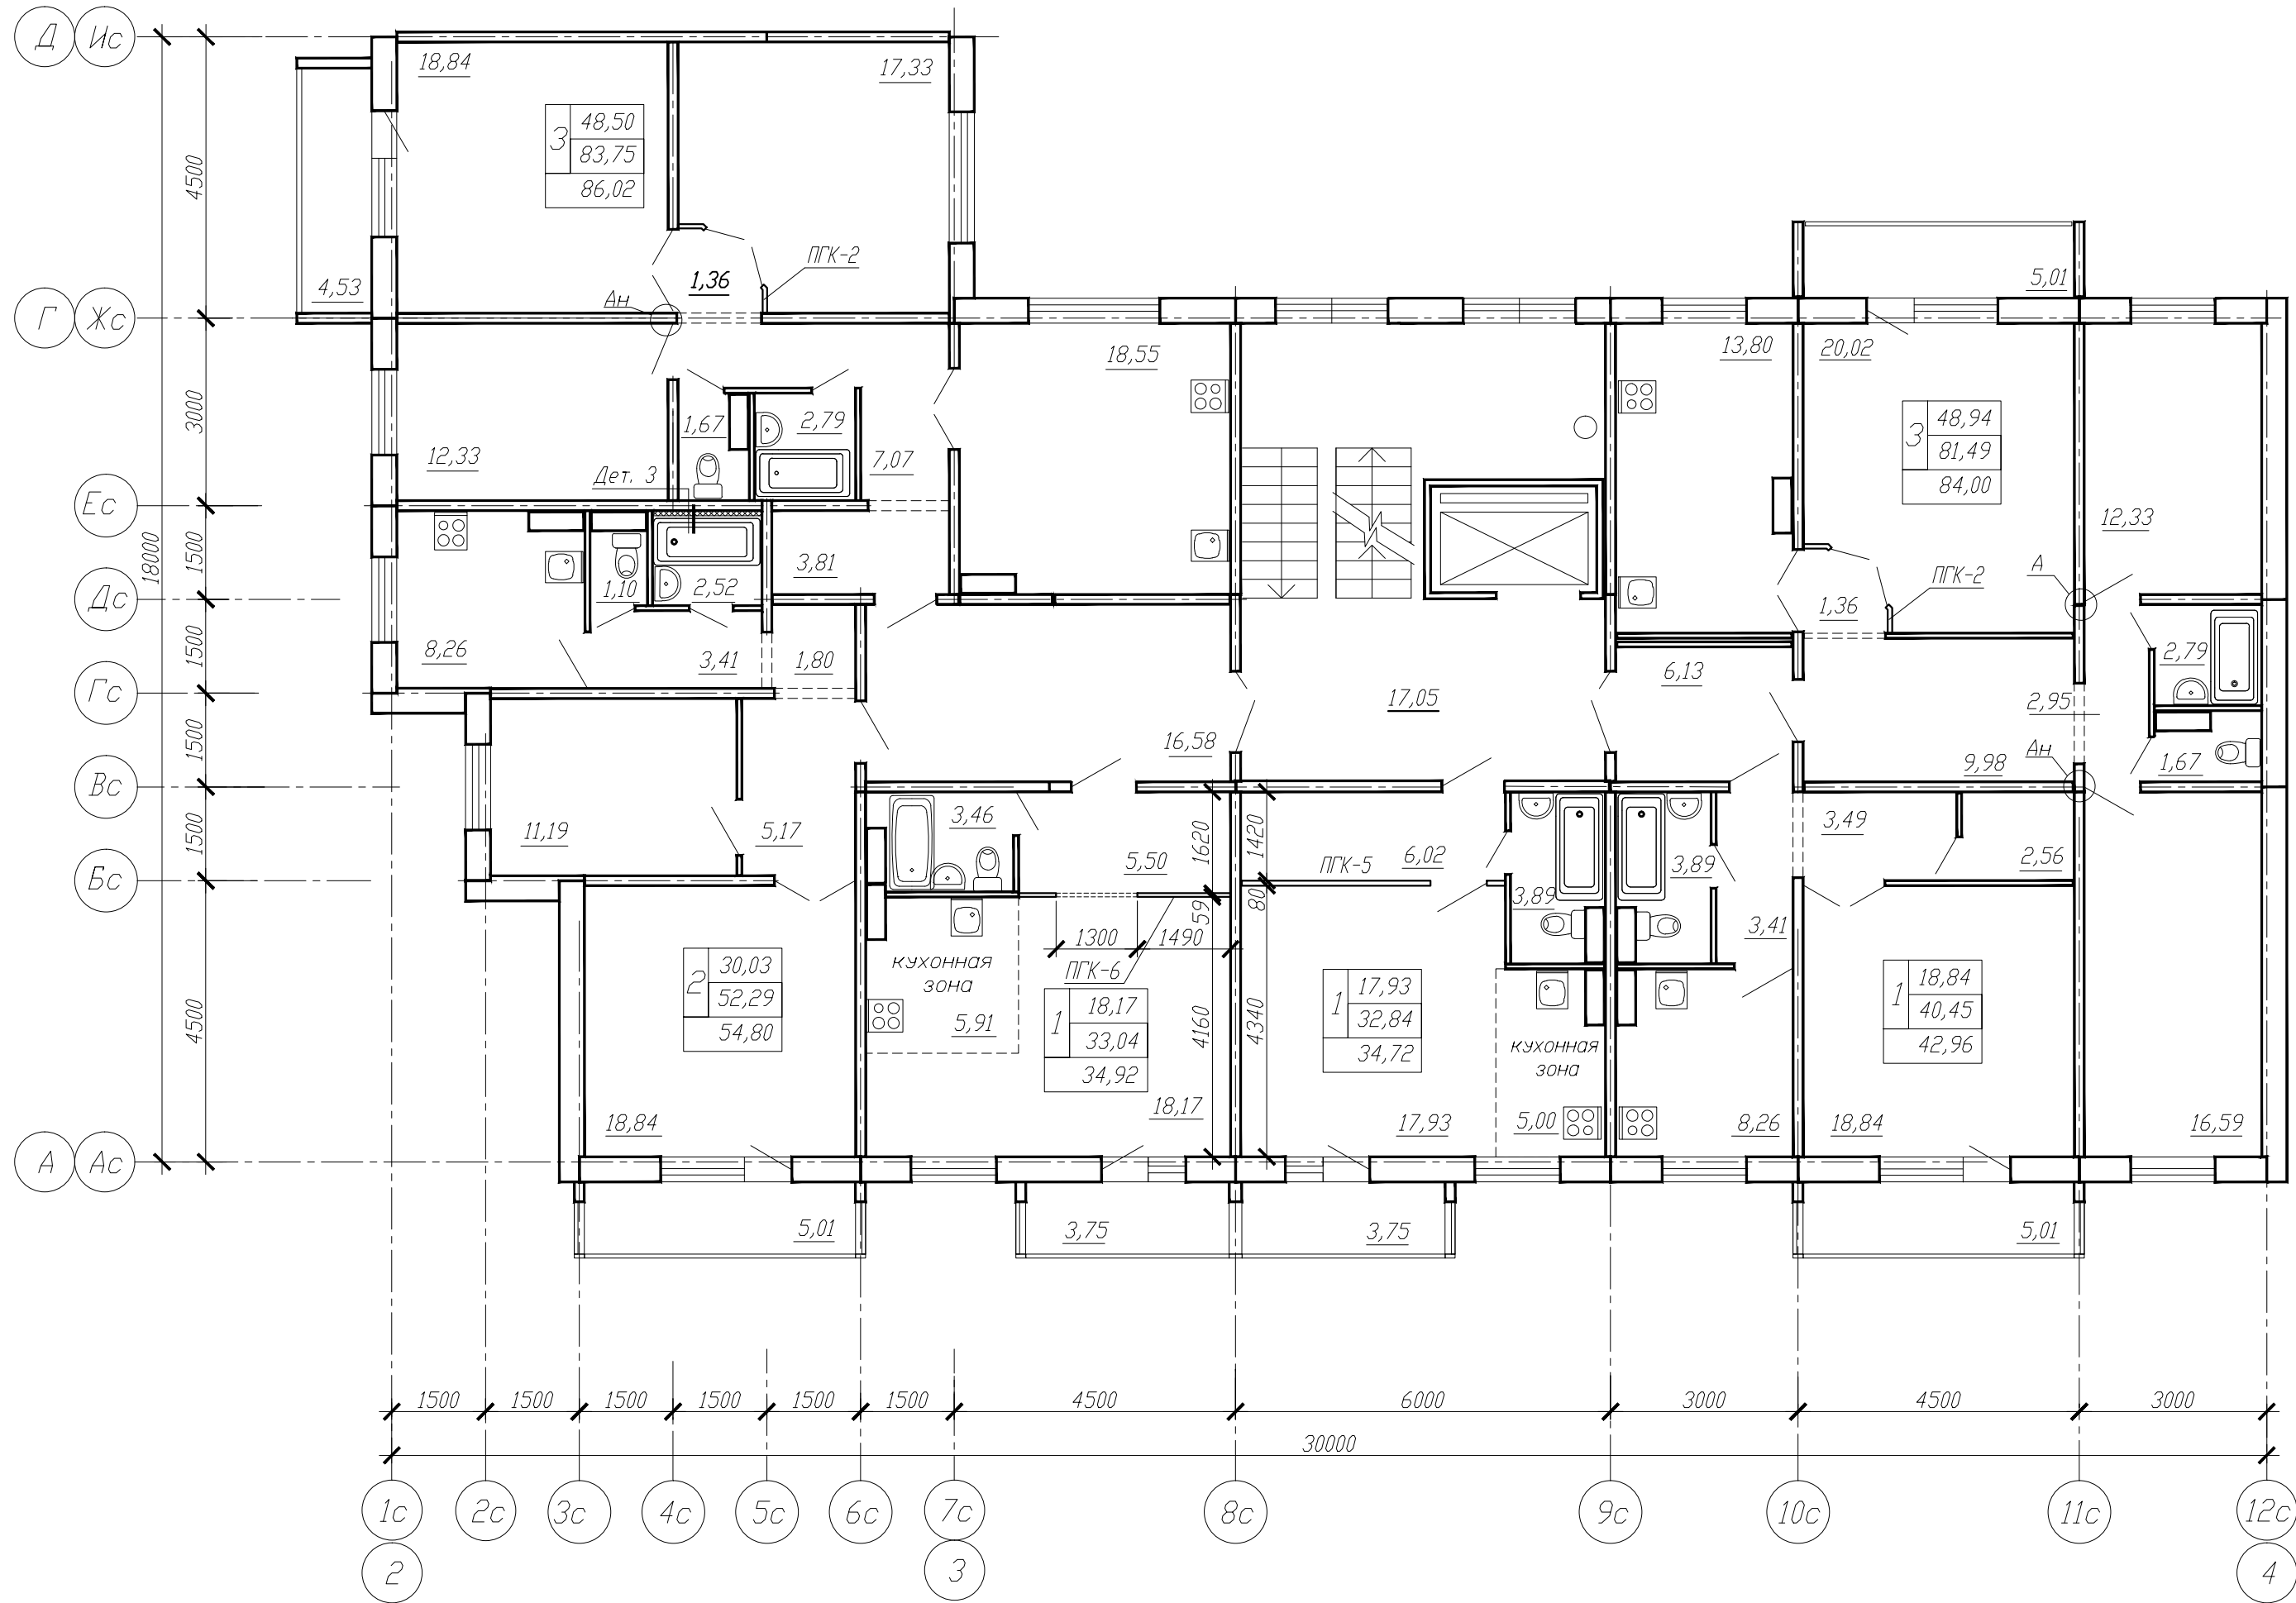

Условные обозначения:
54,71 -жилая площадь
83,75 -площадь квартиры
86,02 -общая площадь
3 -количество комнат
квартиры

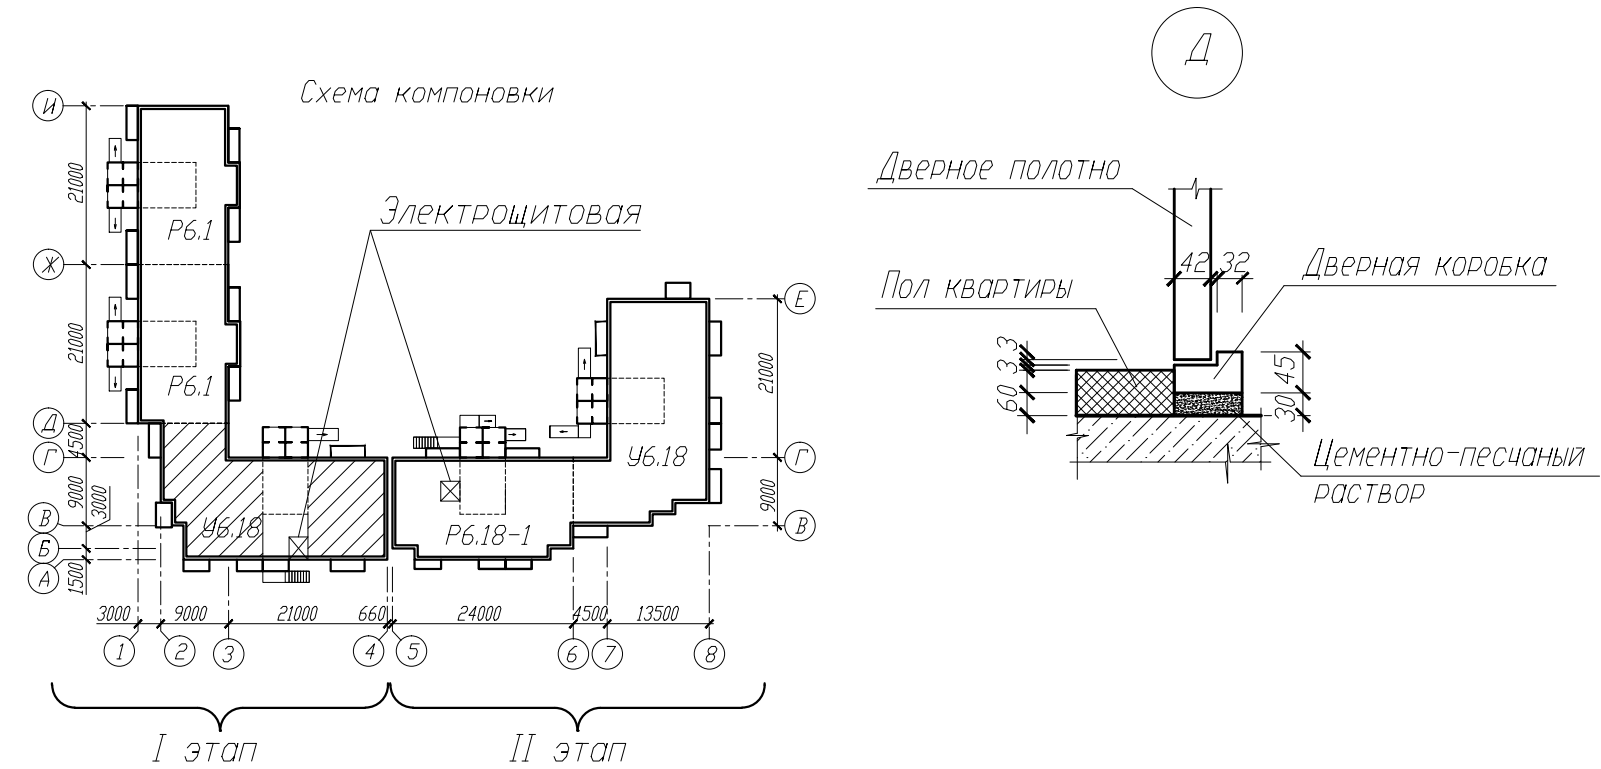

199/5-14-11-АС-1					
Квартал жилых домов в границах улиц Малиновского-Тюленина- проспект Королева в САО г. Омска					
Жилой дом N11 Блок-секция У6.18				Стадия	Лист
План типового этажа между осями 2-4, узел Д				Р	31
И.н.в.Н. подл. Васюкович Вед.арх. Молчанова Проверил Молчанова Разработал Кошиль				КАПМ ЗАО ЗСЖБ-6	