

Согласовано

Взам. инв. N

Подпись и дата

Инв. N подл.


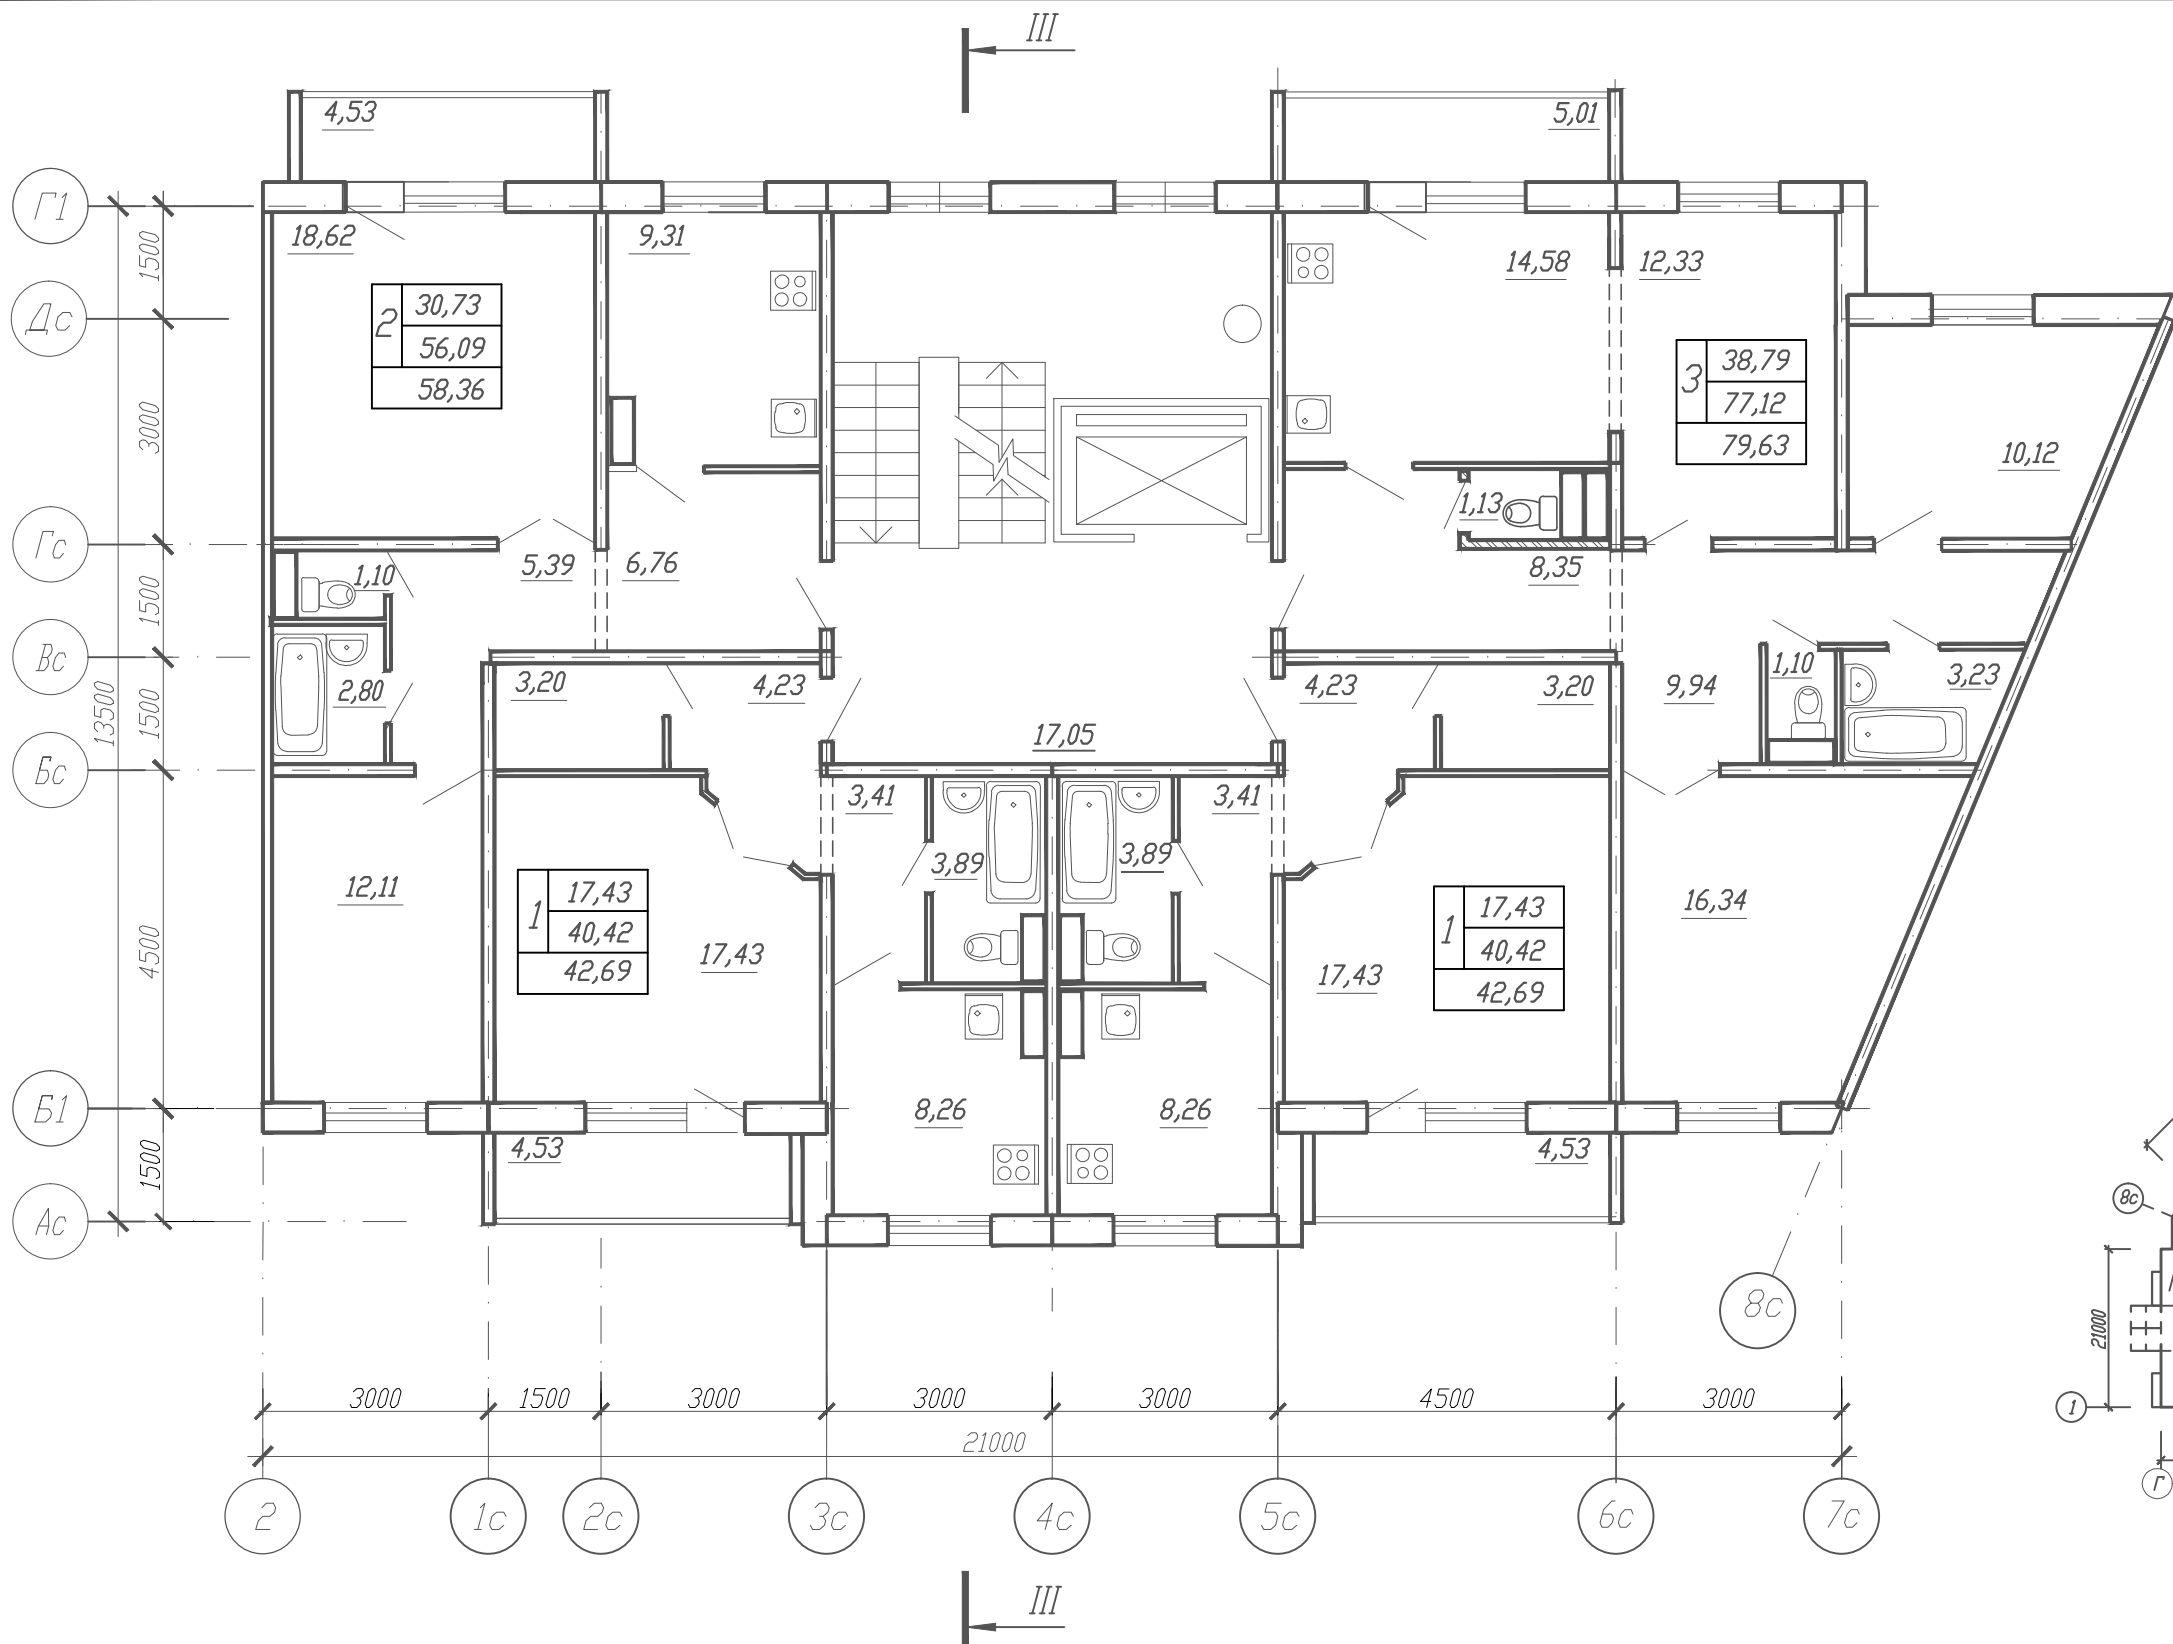


СХЕМА КОМПОНОВКИ

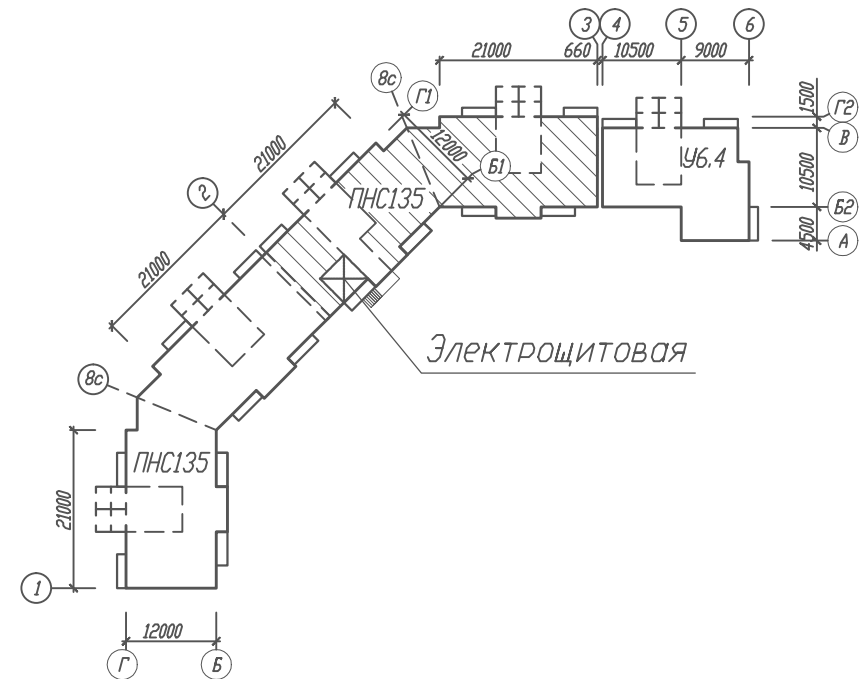

						170/5-12-1-АС-1				
						Жилой квартал в границах улиц 22 Декабря, Граничная, 12 Декабря в КАО г. Омска				
Измер.	Дол.уч.	Лист	Н док.	Подпись	Дата					
ГИП	Панас					Жилой дом N1		Стадия	Лист	Листов
Нормокон.	Васюкович					Блок-секция ПНС135		Р	27	
Нач. отд.	Ланцевич					План типового этажа в осях 2-8с		К А П М ЗАО ЗСЖБ-6		
Проверил	Устюгова									
Разработал	Маркова									