



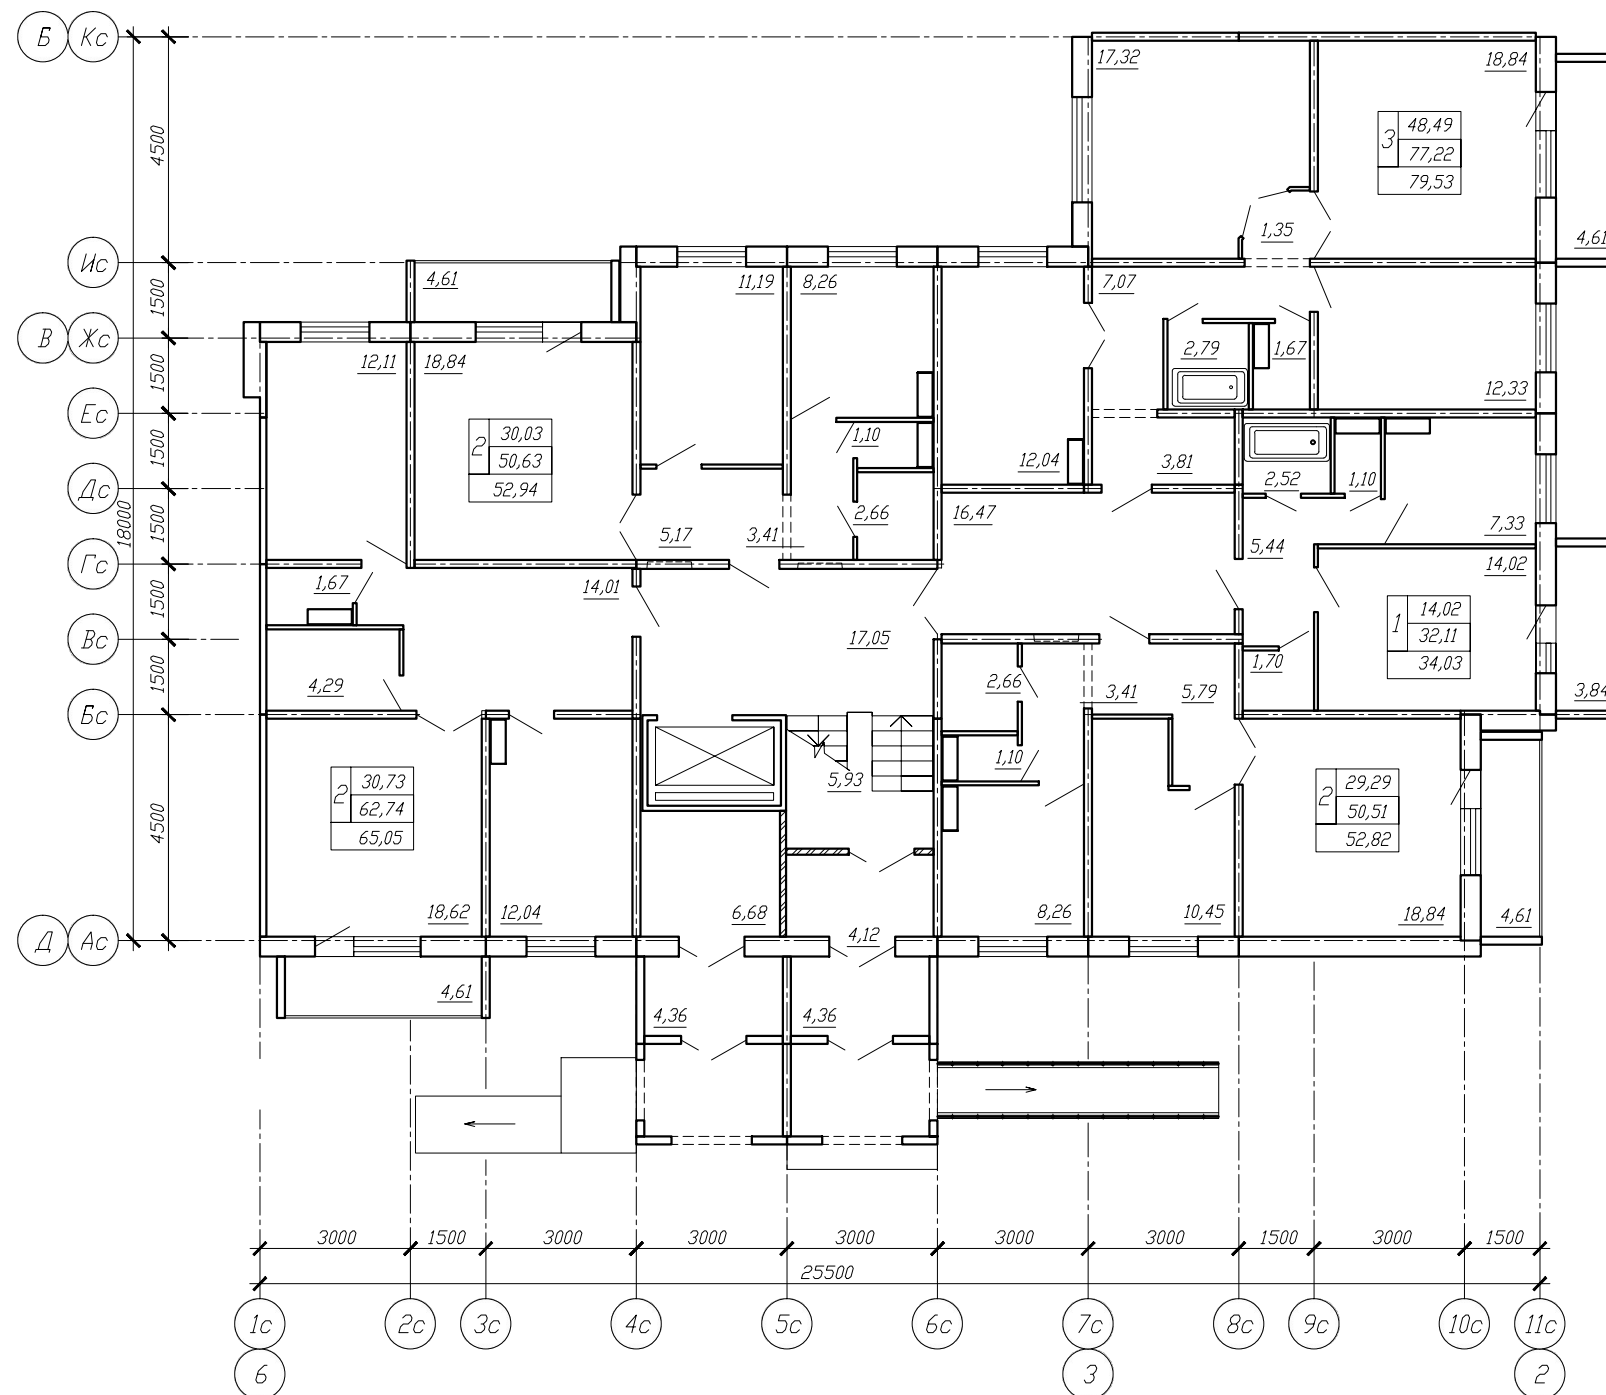

Условные обозначения:
48,49 -жилая площадь
77,22 -площадь квартиры
79,53 -общая площадь
3 -количество комнат
квартиры

СХЕМА КОМПОНОВКИ

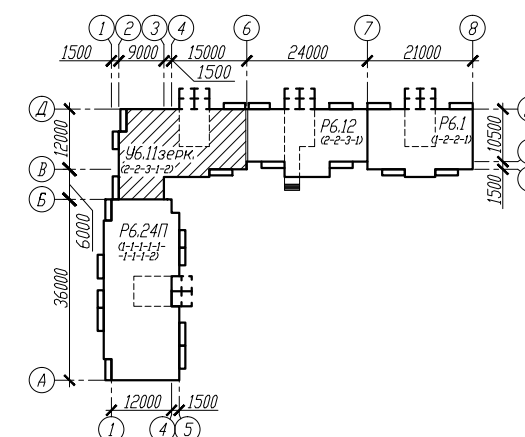

						<i>166/5-12-4-АС-1</i>			
						Квартал жилых домов в границах ул. 28-я Северная - ул. Орджоникидзе - ул. 24-я Северная в ЦАО г. Омска			
<i>Измен.</i>	<i>Кол.уч.</i>	<i>Лист</i>	<i>N док.</i>	<i>Подпись</i>	<i>Дата</i>				
						Жилой дом № <i>Блок-секция Уб.1изерк.</i>	<i>Стадия</i>	<i>Лист</i>	<i>Листов</i>
<i>ГИП</i>			<i>Тюмцев</i>				<i>P</i>		
<i>Н.контр.</i>			<i>Василькович</i>						
<i>Вед.арх.</i>			<i>Ландевич</i>						
<i>Проверил</i>			<i>Устюгова</i>			<i>План 1 этажа</i>	K A П M		
<i>Разработчик</i>			<i>Сорова</i>				ЗАО ЗСК ЖБ-6		