


Согласовано


Инв.М подл. Подпись и дата

Взам. инв.М

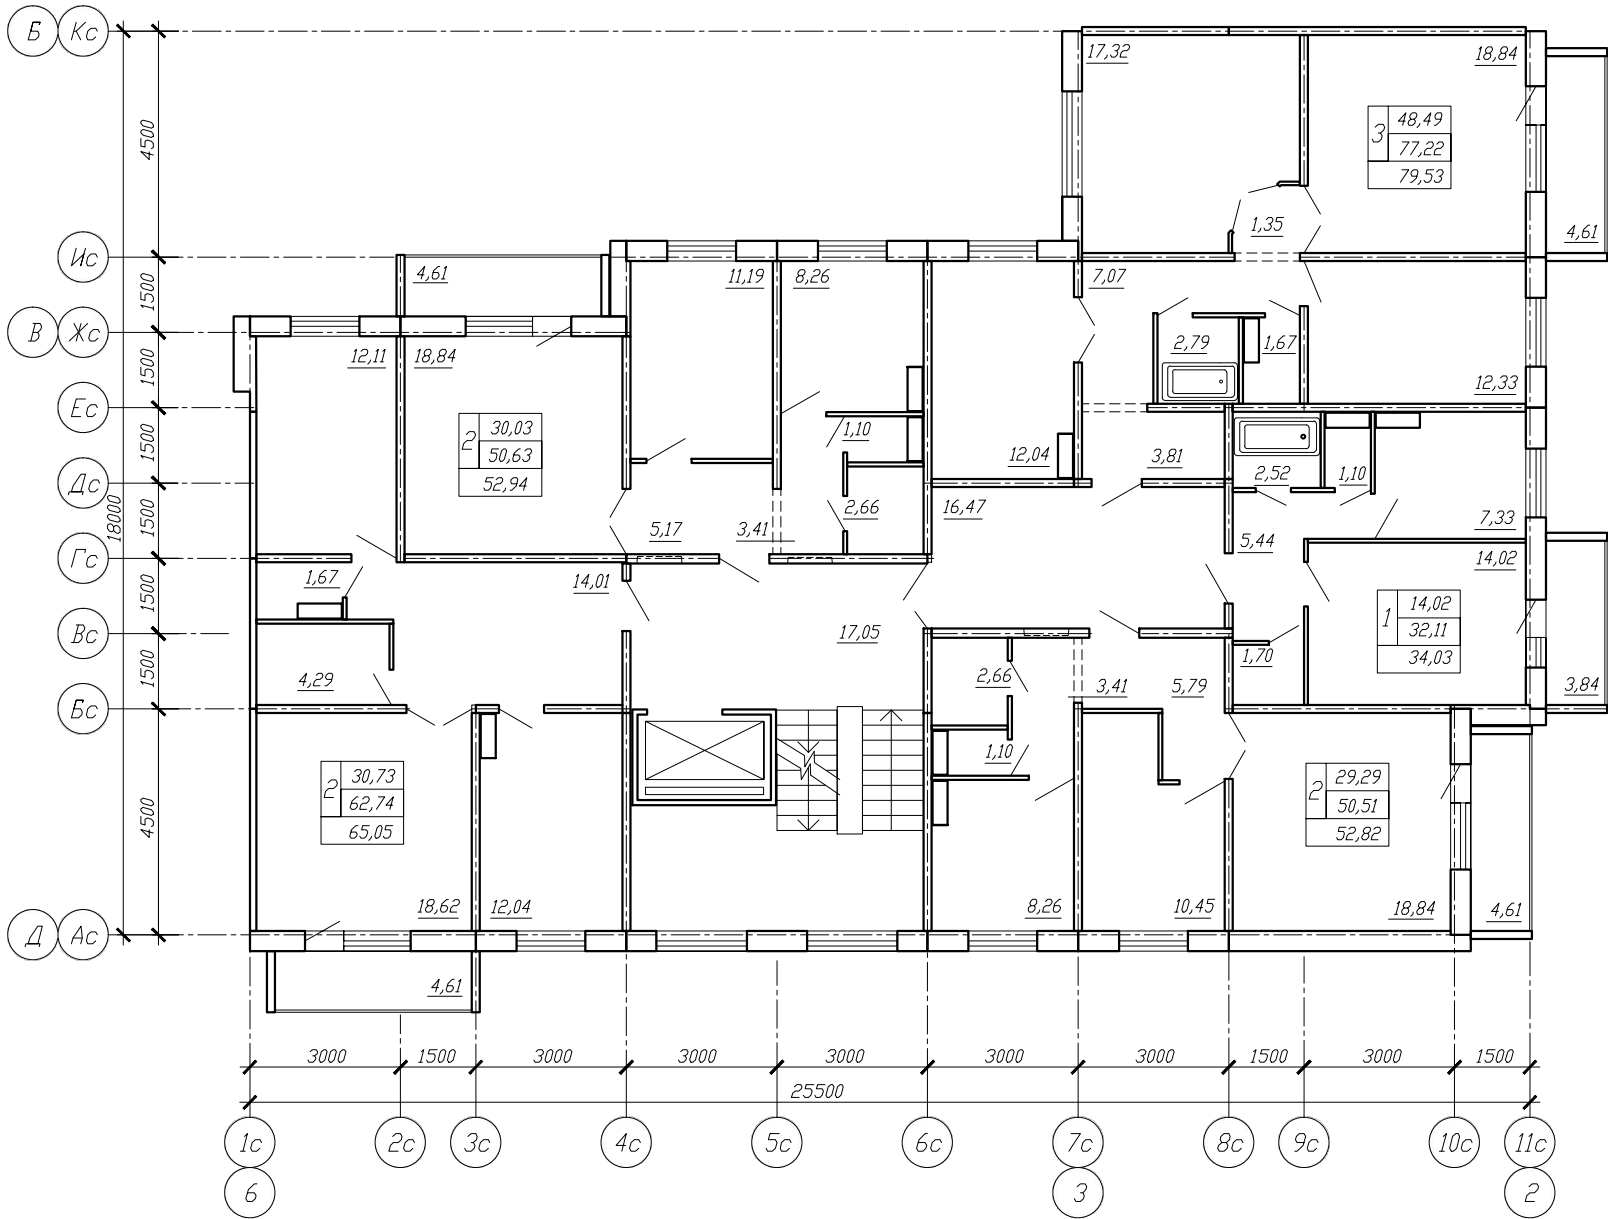

Условные обозначения:
48,49 -жилая площадь
77,22 -площадь квартиры
79,53 -общая площадь
3 -количество комнат
квартиры

СХЕМА КОМПОНОВКИ

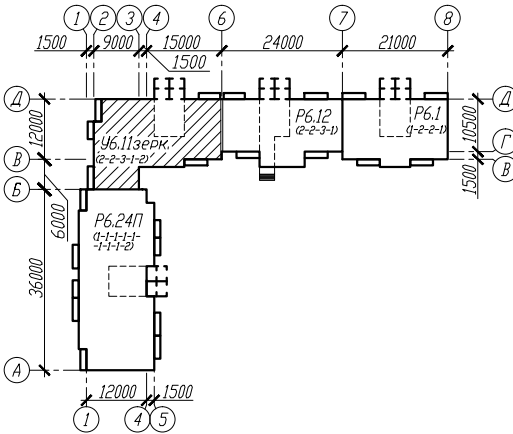

						166/5-12-4-АС-1			
						Квартал жилых домов в границах ул. 28-я Северная - ул. Орджоникидзе - ул. 24-я Северная в ЦАО г. Омска			
Измен.	Кол.уч.	Лист	№ док.	Подпись	Дата				
ГИП	Тюменцев					Жилой дом №4	Стадия	Лист	Листов
Н.контр.	Васюкович					Блок-секция Уб.11зерк.	Р		
Вед.арх.	Ланцевич								
Проверил	Устигова					План типового этажа	КАПМ		
Разработал	Сараева						ЗАО ЗСЖБ-6		

КАПМ
ЗАО ЗСЖБ-6

Формат А4х3