
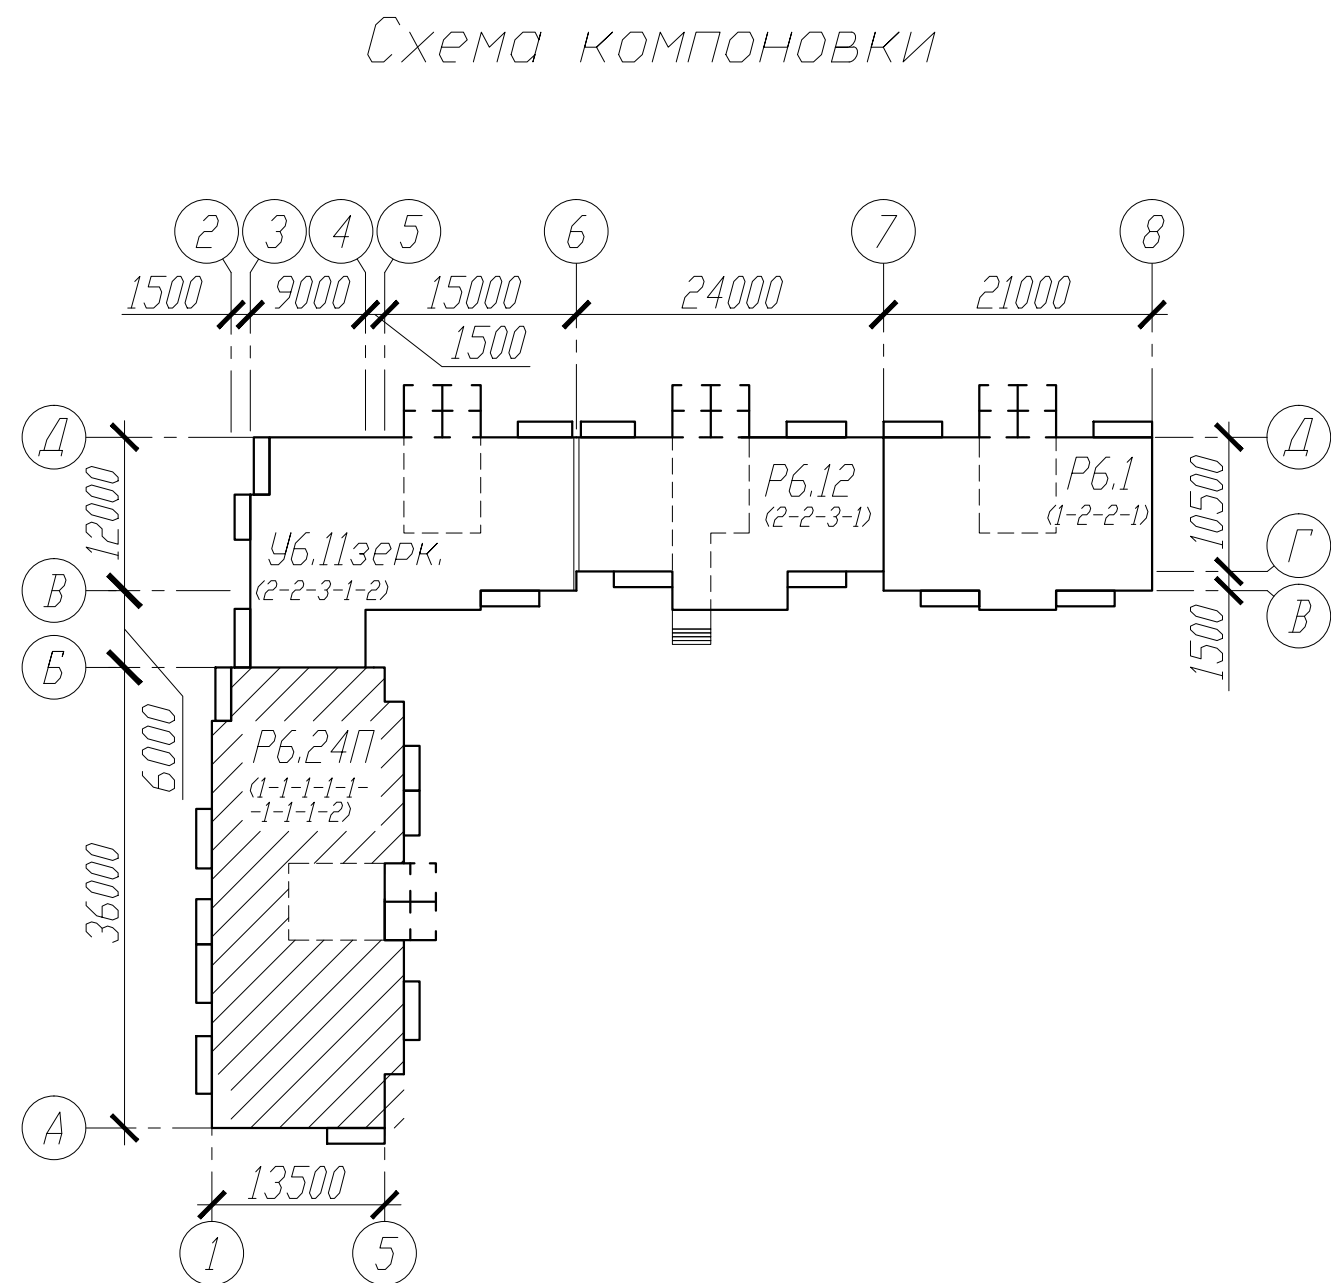


Согласовано			
Инв.№ подл.	Подпись и дата	Взам. инв.№	

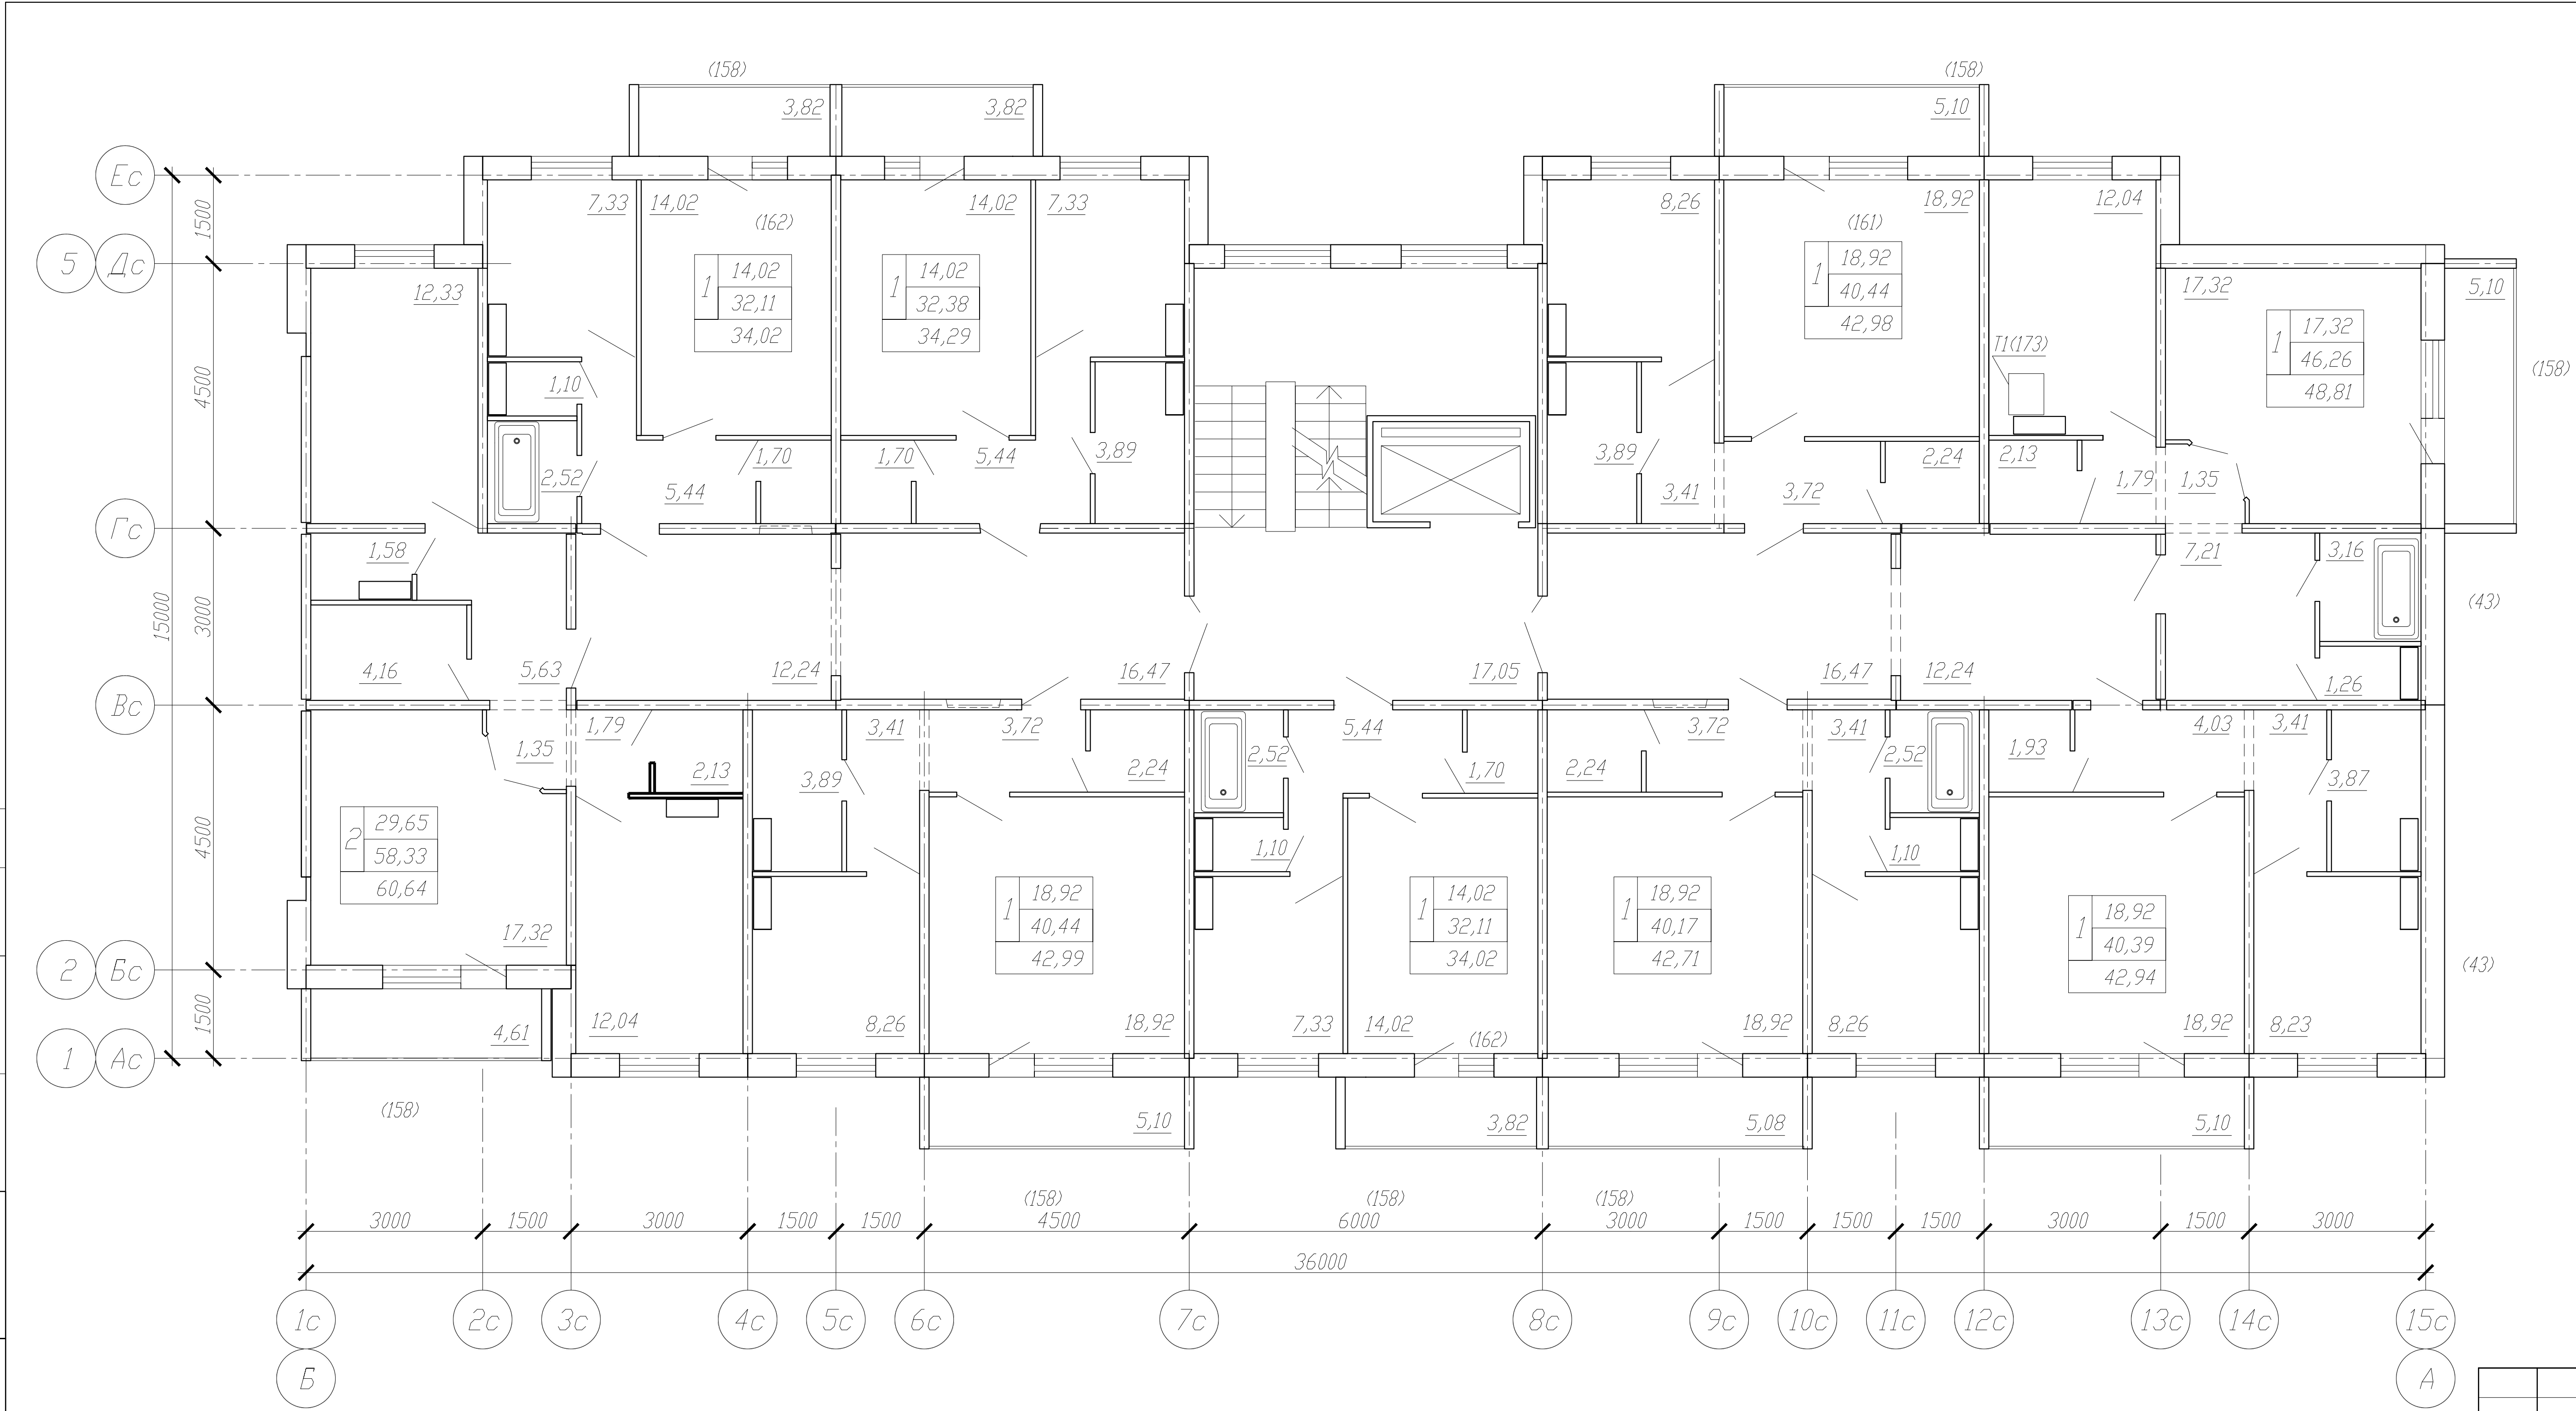

						166/5-12-4-АС-1				
						Квартал жилых домов в границах ул. 28-я Северная - ул. Орджоникидзе - ул. 24-я Северная в ЦАО г. Омска				
Измен.	Кол.уч.	Лист	N док.	Подпись	Дата	Жилой дом N4 Блок-секция Р6.24П		Стадия	Лист	Листов
								Р	23	
Н.контр.	Васюкович					План типового этажа		КАПМ ЗАО ЗСЖБ-6		
Вед. арх.	Ланцевич									
Проверил	Устюгова									
Разработал	Сараева									