


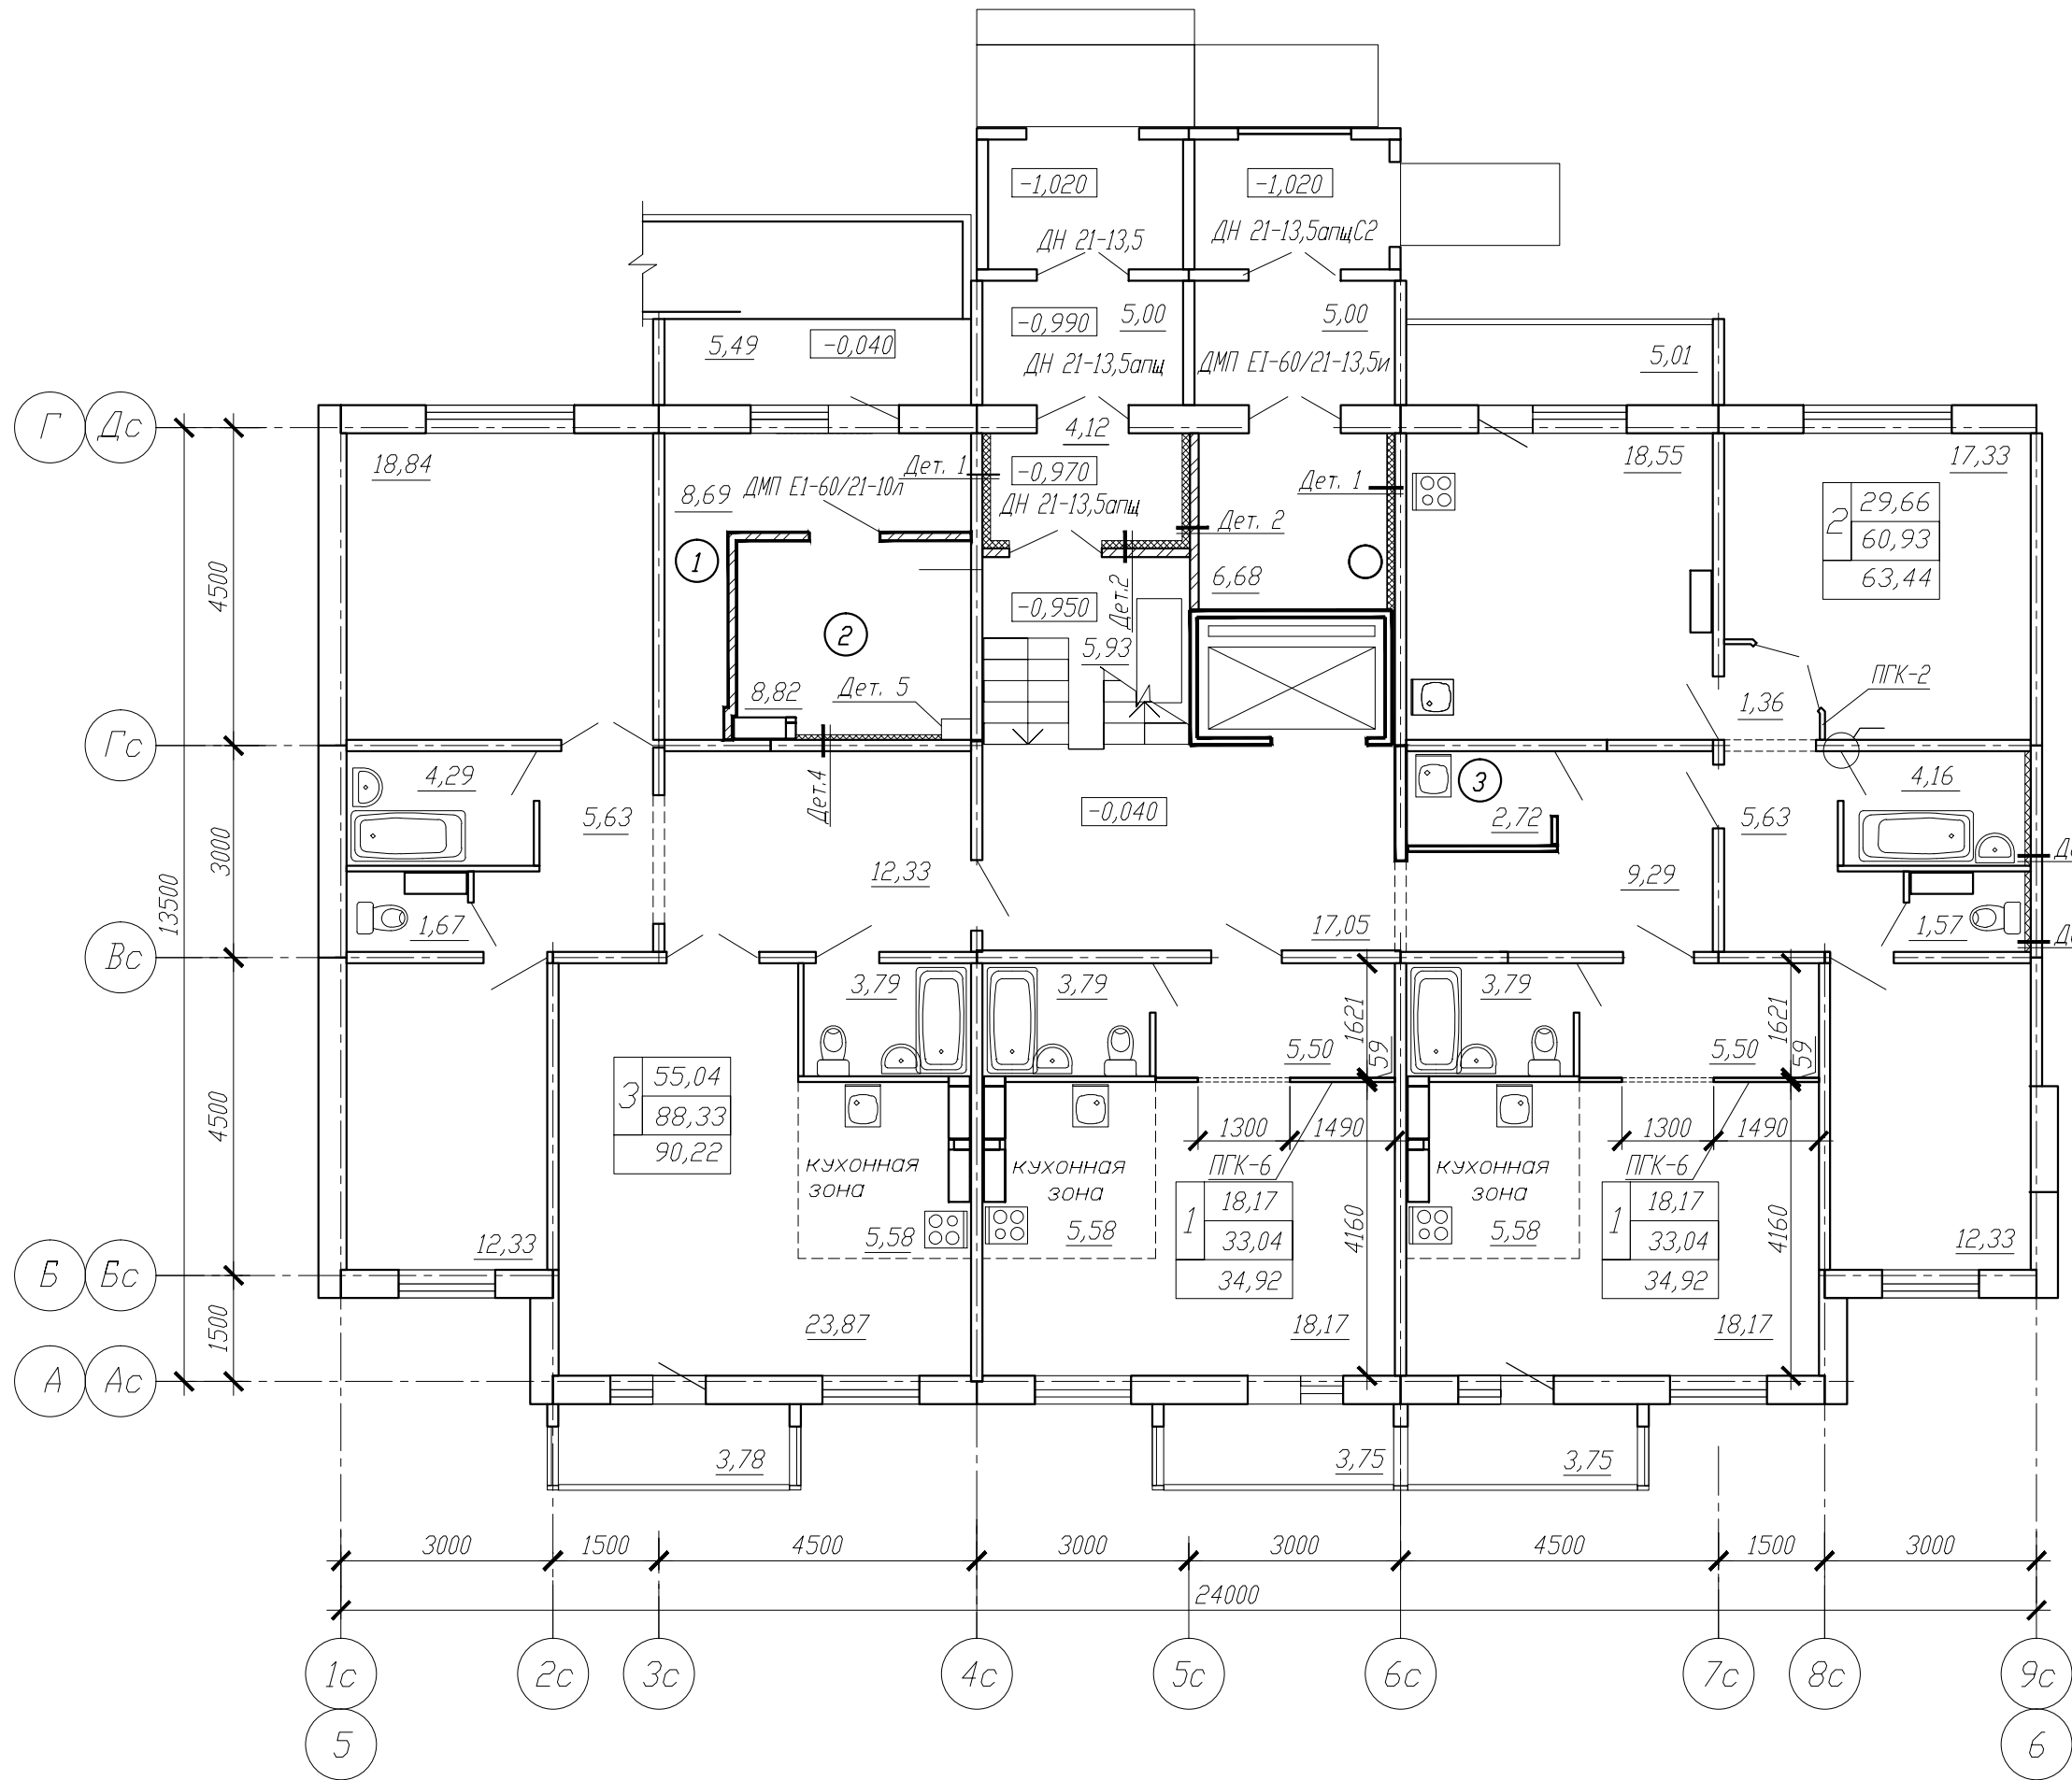


Условные обозначения:

- 29,65 –жилая площадь
- 61,14 –площадь квартиры
- 63,65 –общая площадь
- 2 –количество комнат
- квартиры

Экспликация помещений общественного назначения

Номер помеще-ния	Наименование	Площадь, м²
1	Коридор	8,69
2	Электрощитовая	8,82
3	Помещение для уб. инв.	2,72
Всего :		20,23

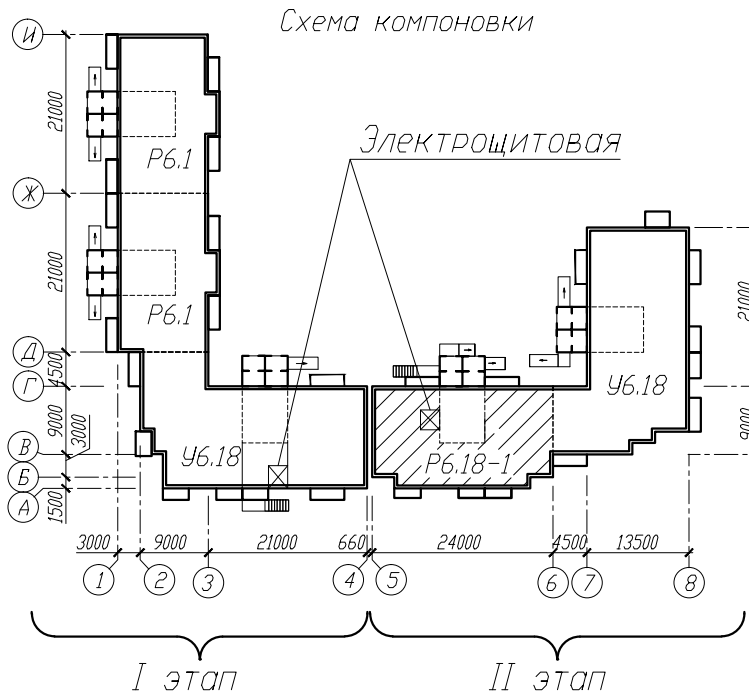

						199/5-14-11-АС-1			
						Квартал жилых домов в границах улиц Малиновского-Тюленина- проспект Королева в САО г. Омска			
Изм.	Кол.уч.	Лист	N док.	Подпись	Дата				
						Жилой дом N11		Стадия	Лист
						Блок-секция Р6.18-1		Р	26
Н.контр.	Васюкович					План первого этажа		К А П М	
Вед.арх.	Молчанова				ЗАО ЗСЖБ-6				
Проверил	Молчанова								
Разработал	Кошиль								