
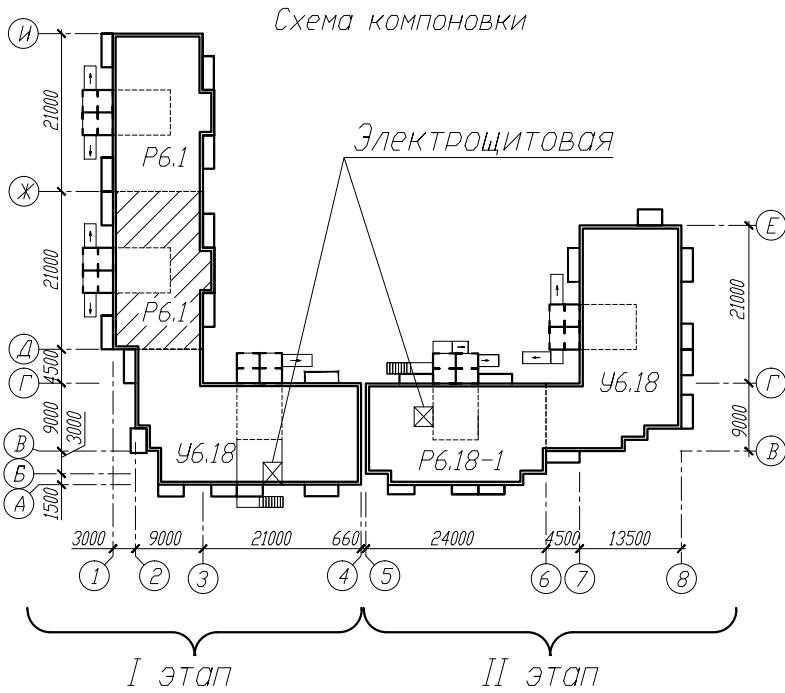


Условные обозначения:
31,17 -жилая площадь
56,52 -площадь квартиры
59,03 -общая площадь
2 -количество комнат
квартиры

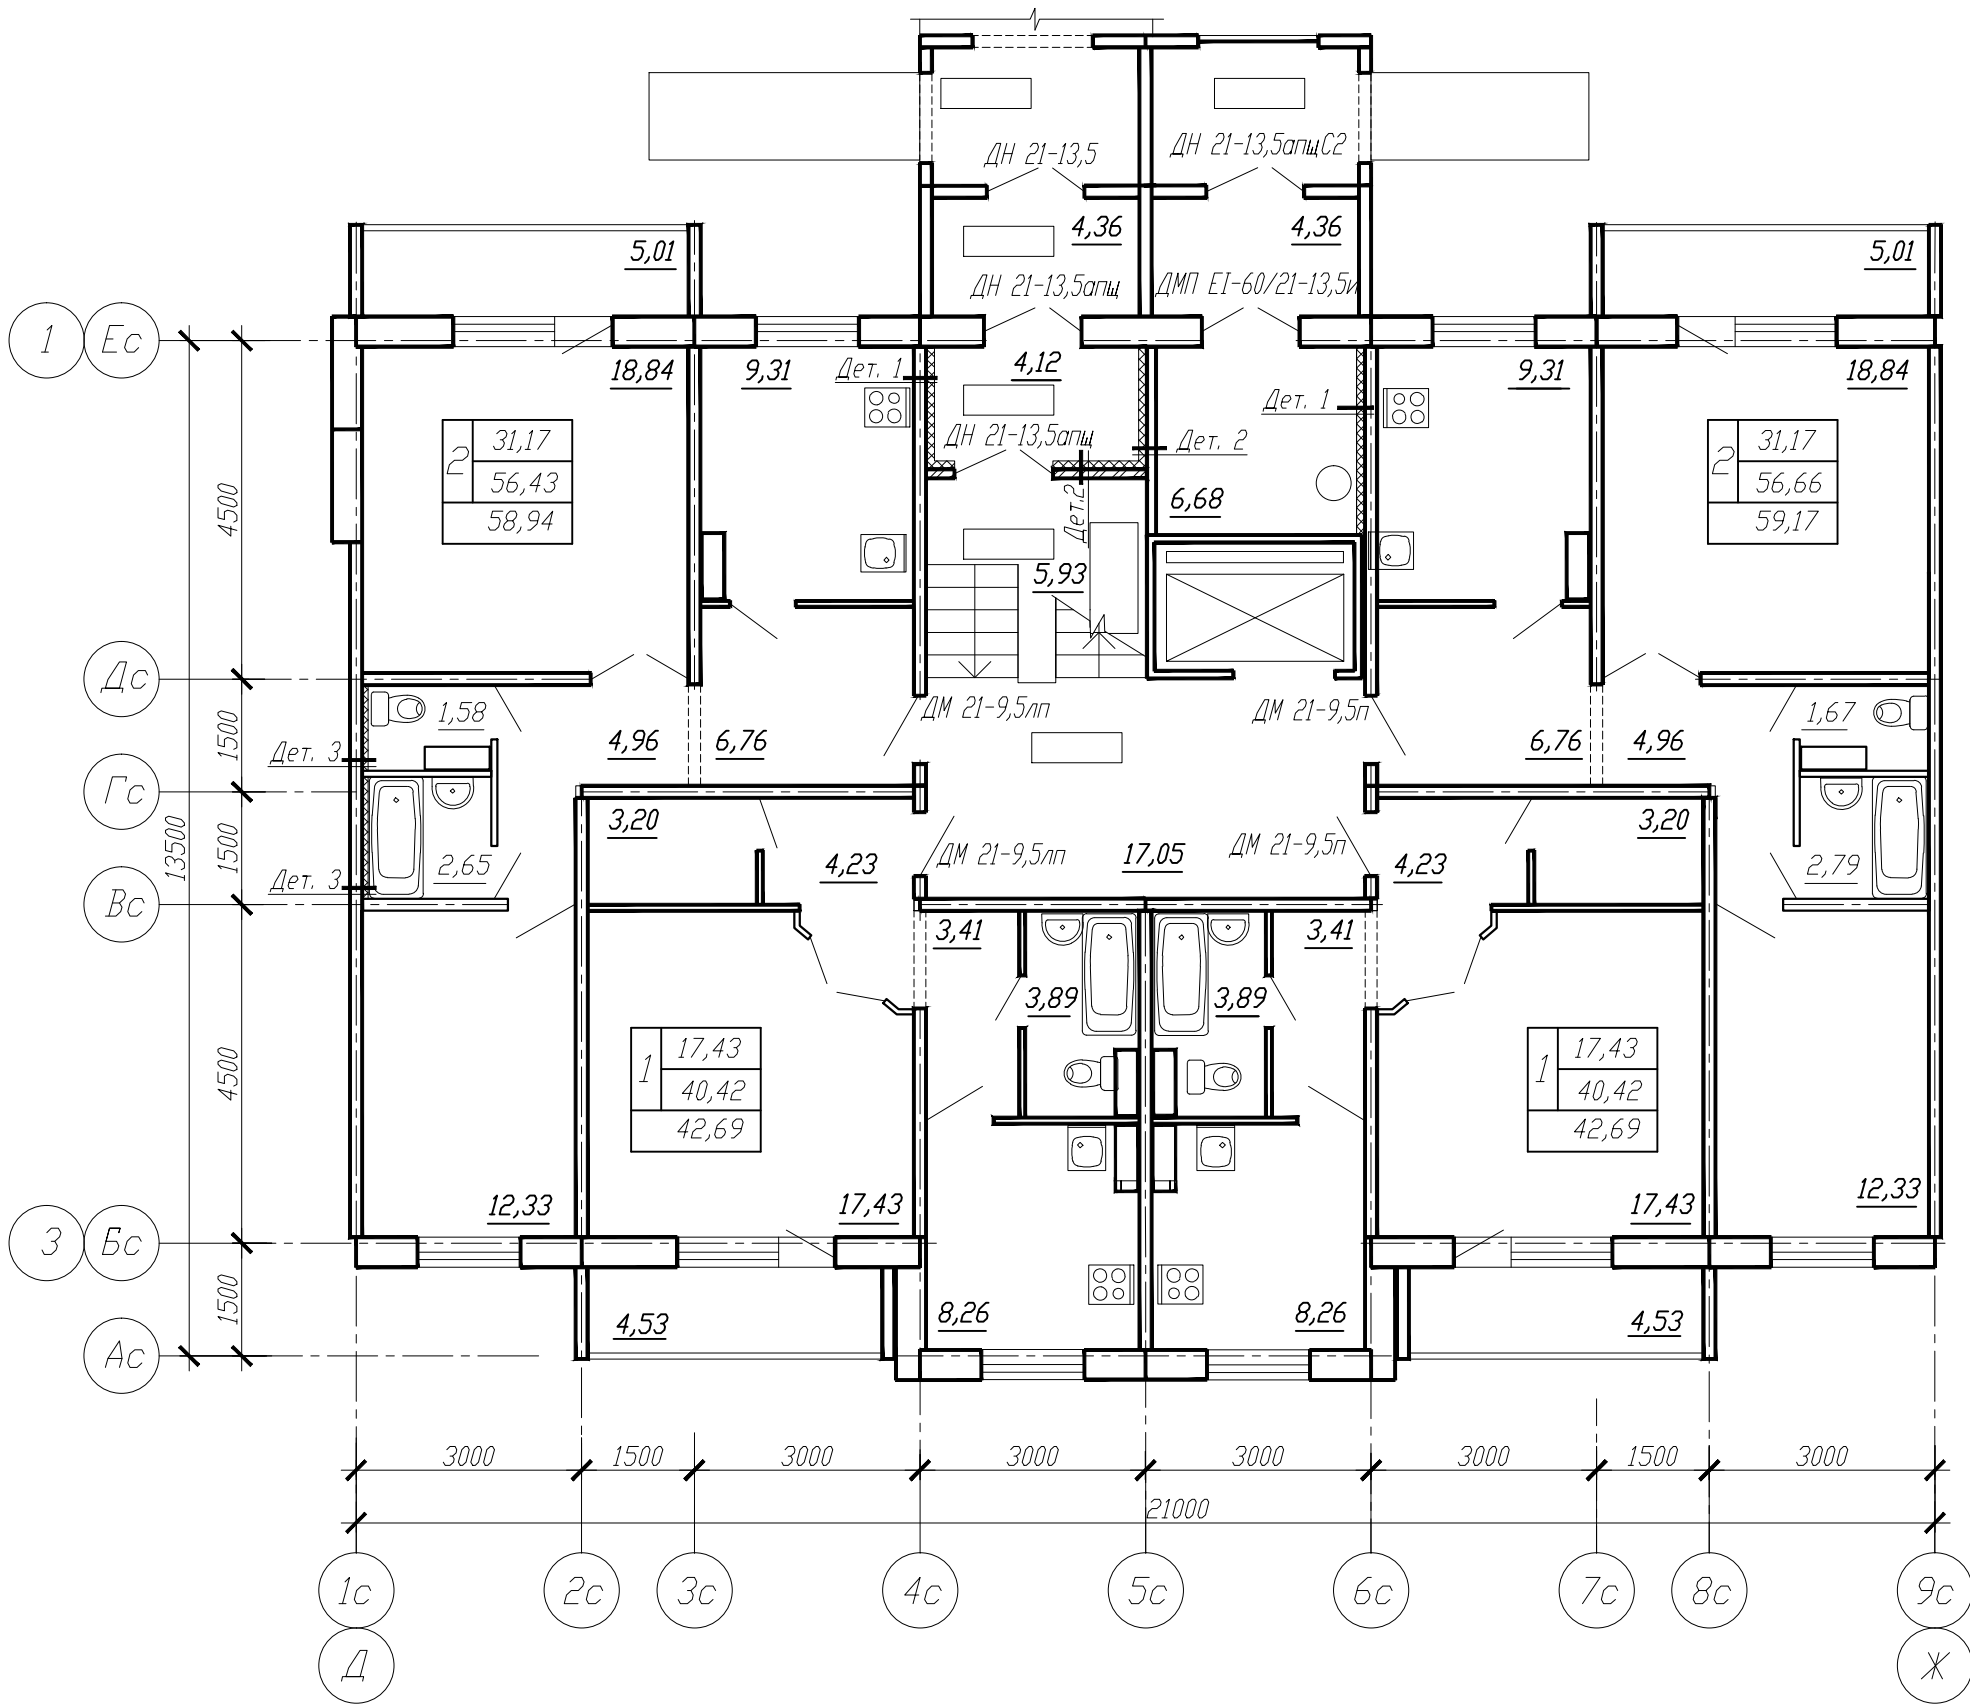

						199/5-14-11-АС-1				
						Квартал жилых домов в границах улиц Малиновского - Тюленина- проспект Королева в САО г.Омска				
Измен.	Кол.уч.	Лист	N док.	Подпись	Дата					
						Жилой дом N11 Блок-секция Р6.1		Стадия	Лист	Листов
								Р	24	
Н.контр.	Васюкович					План первого этажа между осями Д-Ж		КАПМ ЗАО ЗСЖБ-6		
Вед. арх.	Молчанова									
Проверил	Молчанова									
Разработал	Кошиль									