
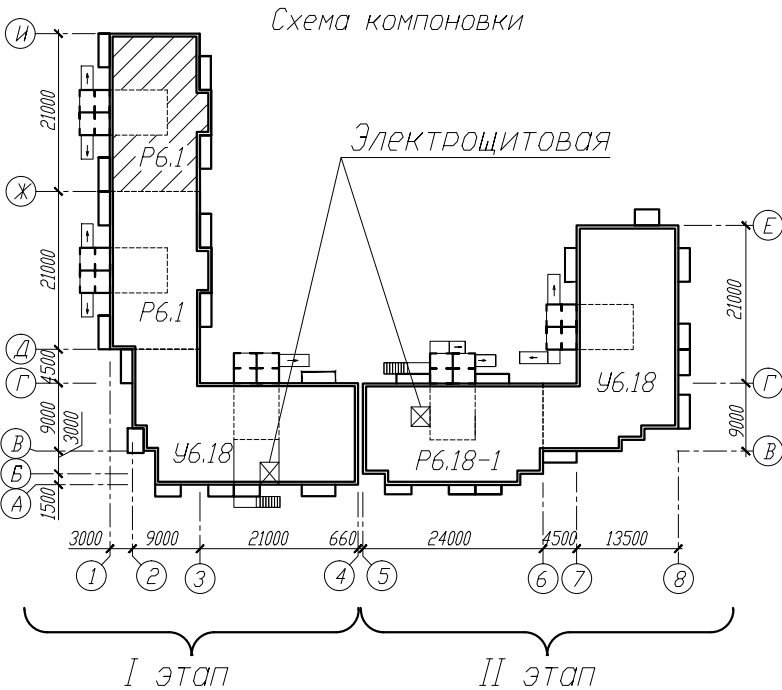


Условные обозначения:

- 31,17 -жилая площадь
- 56,52 -площадь квартиры
- 59,03 -общая площадь
- 2 -количество комнат
- квартиры

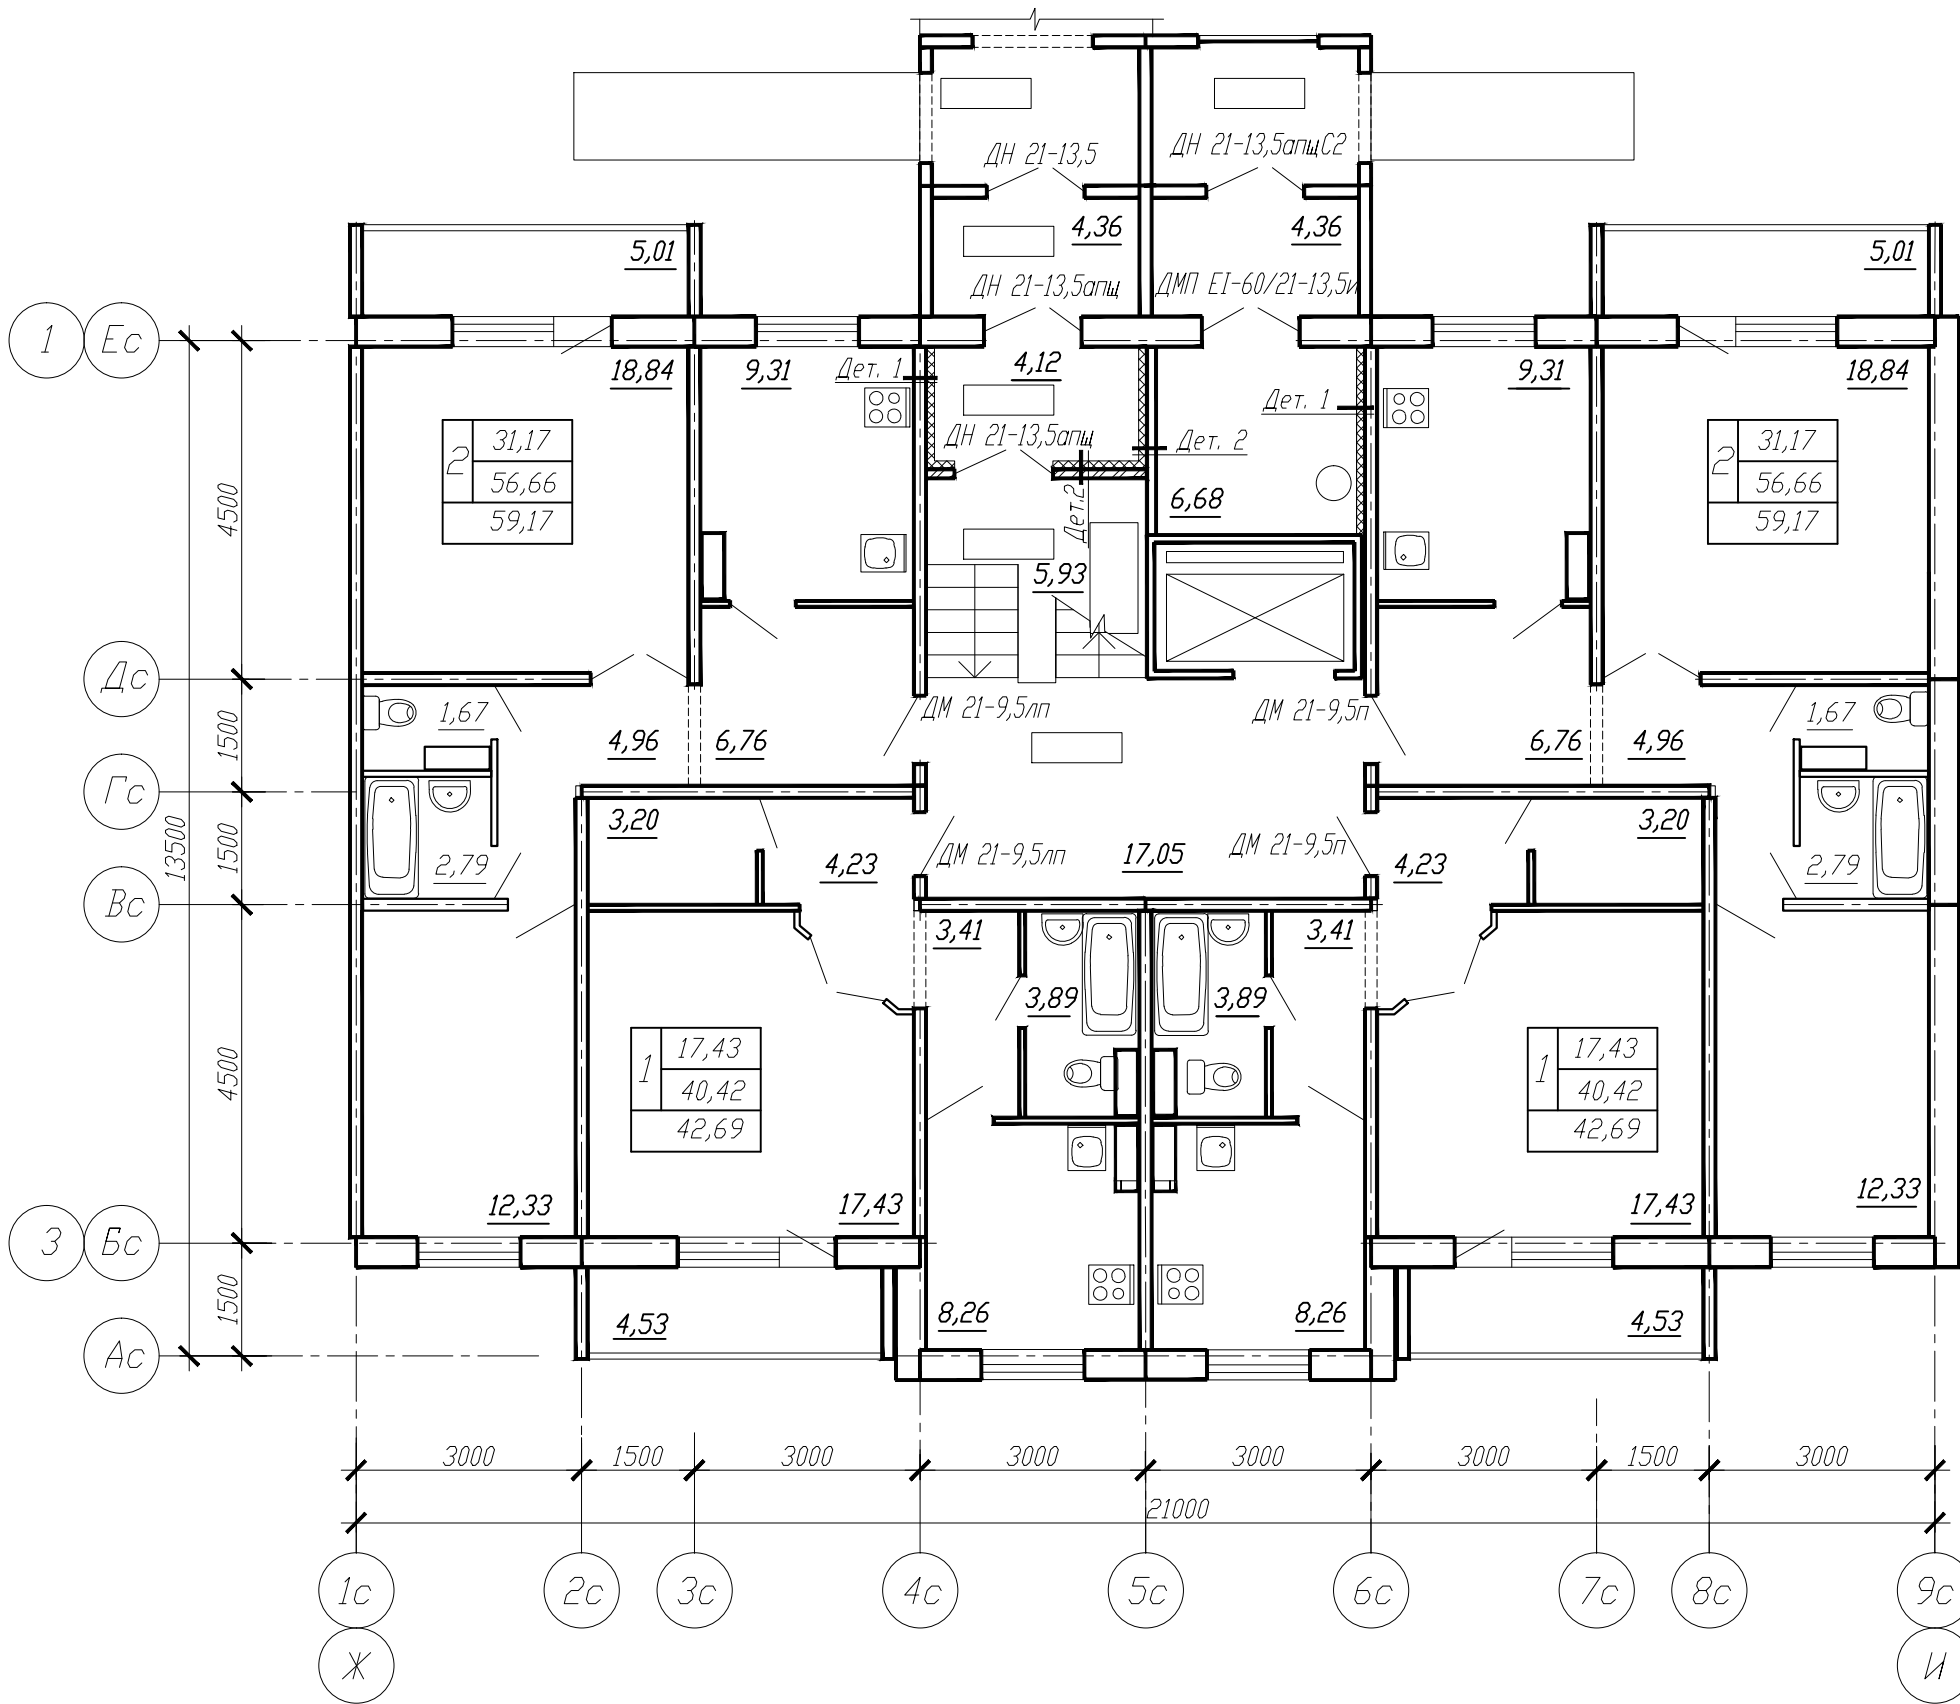

						199/5-14-11-АС-1			
						Квартал жилых домов в границах улиц Малиновского - Тюленина- проспект Королева в САО г.Омска			
Измен.	Кол.уч.	Лист	N док.	Подпись	Дата	Жилой дом N11 Блок-секция Р6.1	Стадия	Лист	Листов
							Р	23	
Н.контр.	Васюкович					План первого этажа между осями Ж-И	КАПМ ЗАО ЗСЖБ-6		
Вед. арх.	Молчанова								
Проверил	Молчанова								
Разработал	Кошиль								