



Условные обозначения:
 29,65 -жилая площадь
 61,14 -площадь квартиры
 63,65 -общая площадь
 2 -количество комнат
 квартиры

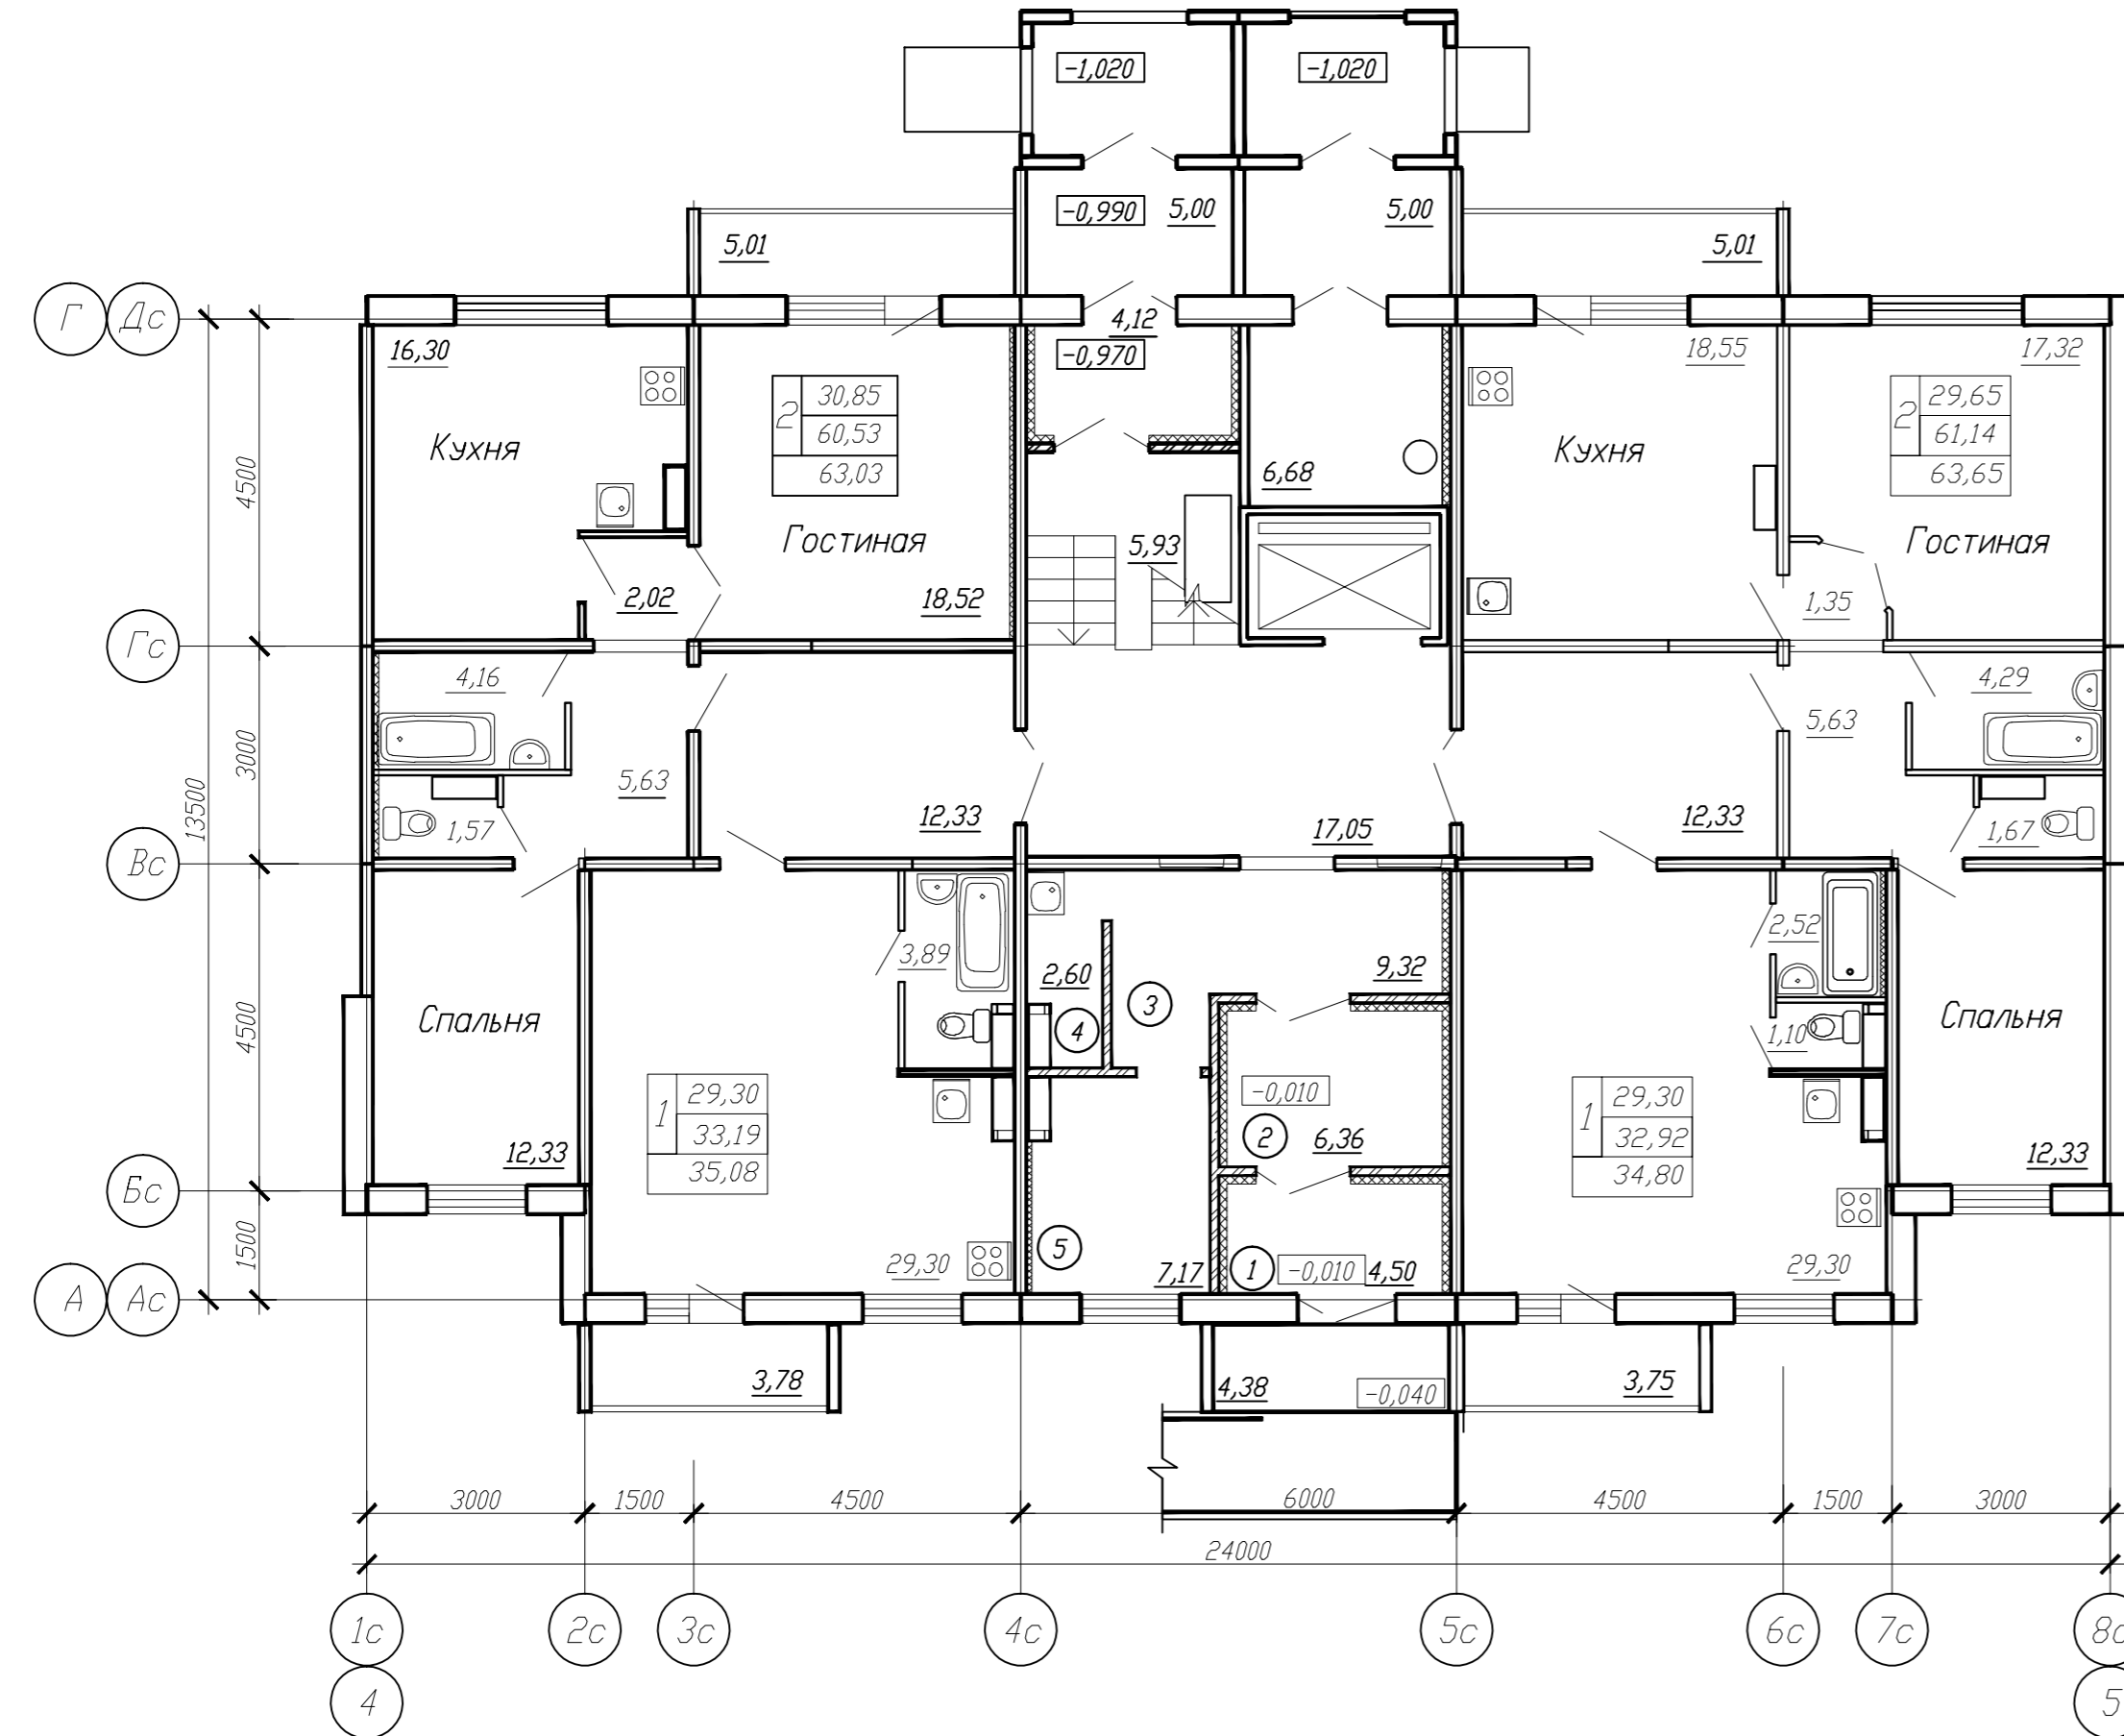

Экспликация нежилых помещений

Номер помещения	Наименование	Площадь, м ²
1	Входной тамбур	4,50
2	Тамбур	6,36
3	Коридор	9,32
4	Помещение для уборочного инвентаря	2,60
5	Электрощитовая	7,17
Всего :		29,95

СХЕМА КОМПОНОВКИ

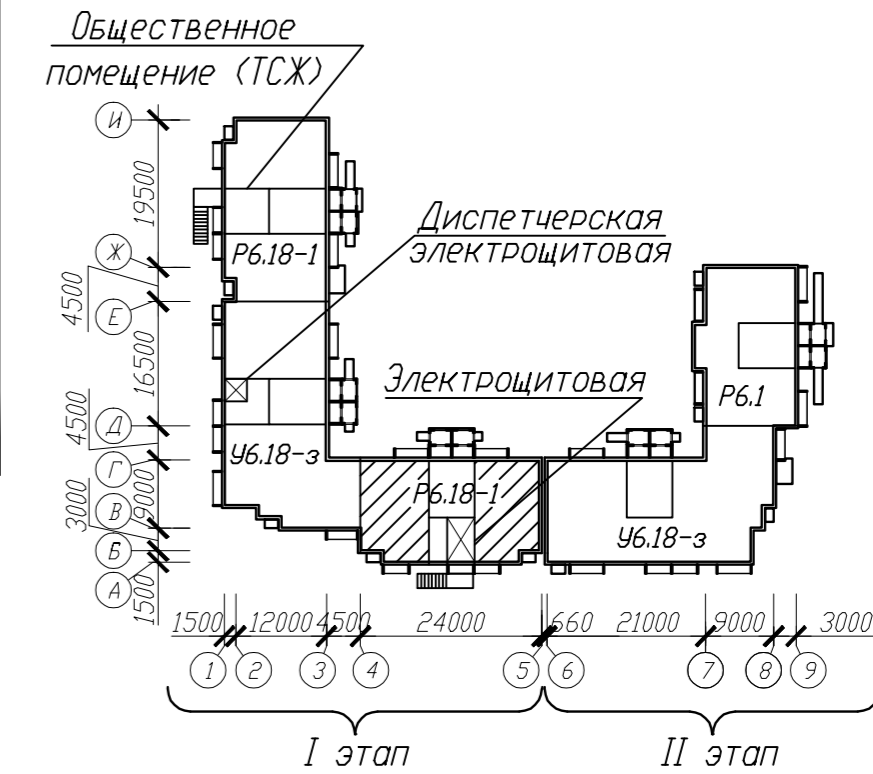

					199/5-14-10-АС-1			
2	3	Изм. 80-15	09.15	Квартал жилых домов в границах улиц Малиновского-Тюленина-проспект Королева в САО г. Омска				
Изм.	Кол.уч.	Лист	№ док.	Подпись	Дата			
Жилой дом №10 с общественным помещением Блок-секция Р6.18-1						Стадия	Лист	Листов
План первого этажа между осями 4-5						Р	25	
Н.контр. Вед.арх. Проверил Разработал						КАПМ ЗАО ЗСЖБ-6 Формат А3+А4		