


Условные обозначения:
 29,65 -жилая площадь
 61,14 -площадь квартиры
 63,65 -общая площадь
 2 -количество комнат
 квартиры

СХЕМА КОМПОНОВКИ

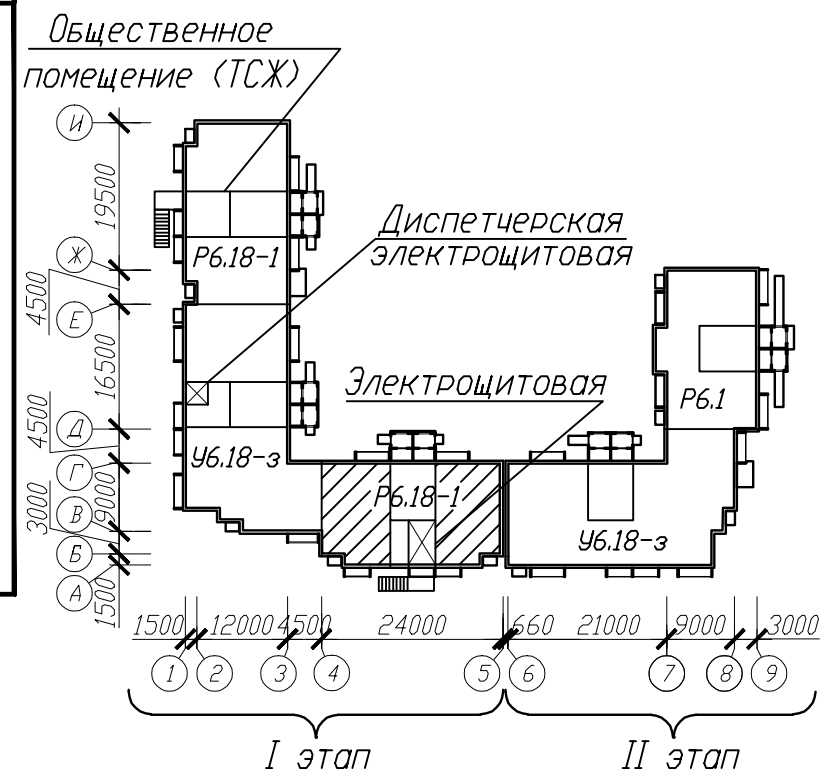

Согласовано

Инва. подл. Подпись и дата
 Инв. инв. N
 Взам. инв. N

						199/5-14-10-АС-1			
						Квартал жилых домов в границах улиц Малиновского - Тюленина- проспект Королева в САО г.Омска			
Изм.	Кол.уч.	Лист	N док.	Подпись	Дата	Жилой дом N10 с общественным помещением Блок-секция Р6.18-1	Стадия	Лист	Листов
						Р	30		
Н.контр.						План типового этажа между осями 4-5	КАПМ ЗАО ЗСЖБ-6		
Вед. арх.									
Проверил									
Разработал									