


Условные обозначения:

- 54,71 -жилая площадь
- 83,75 -площадь квартиры
- 86,02 -общая площадь
- 3 -количество комнат квартиры

СХЕМА КОМПОНОВКИ

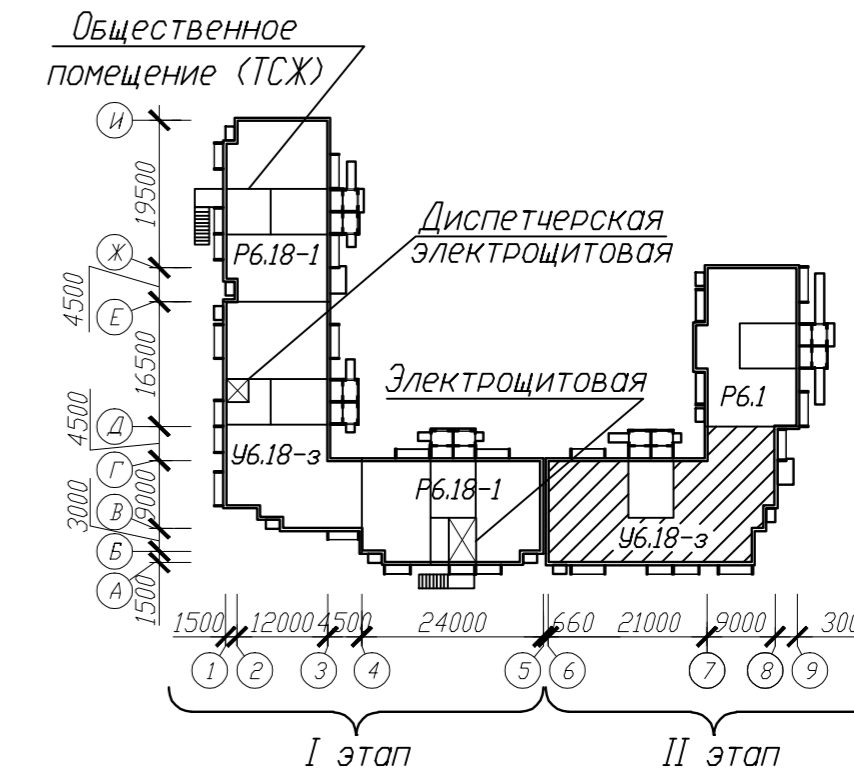

Согласовано
 Инв.Н подл. Подпись и дата. Взам. инв.Н

						199/5-14-10-АС-1			
						Квартал жилых домов в границах улиц Малиновского-Тюленина-проспект Королева в САО г. Омска			
Изм.	Кол.уч.	Лист	№ док.	Подпись	Дата	Жилой дом №10 с общественным помещением Блок-секция Ч6.18зерк.	Стадия	Лист	Листов
						План первого этажа между осями 6-8	Р		
						КАПМ ЗАО ЗСЖБ-6			