


Условные обозначения:
 54,71 -жилая площадь
 83,75-площадь квартиры
 86,02 -общая площадь
 3 -количество комнат
 квартиры

Экспликация помещений общественного назначения

Номер помещения	Наименование	Площадь, м ²
1	Электрощитовая	7,88
2	Сан.узел персонала	3,17
3	Коридор	6,04
4	Помещение для уборочного инвентаря	1,96
5	Диспетчерская	12,64
6	Лоджия	3,75
Всего :		35,44

СХЕМА КОМПОНОВКИ

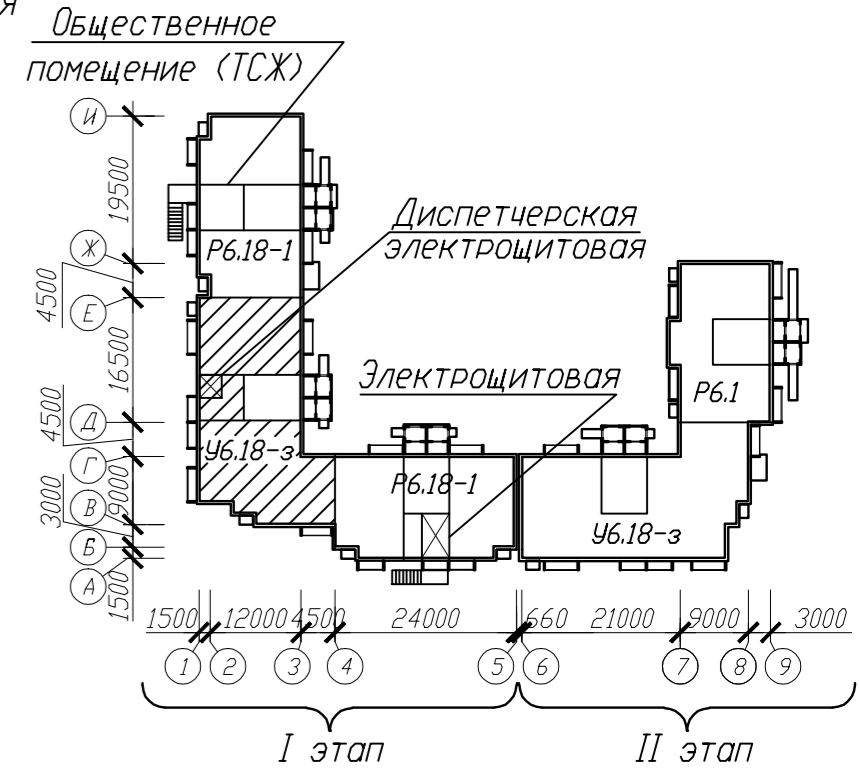

Согласовано
 Инв.Н подл. Подпись и дата. Взам. инв.Н

						199/5-14-10-АС-1			
						Квартал жилых домов в границах улиц Малиновского-Тюленина-проспект Королева в САО г. Омска			
Изм.	Кол.уч.	Лист	№ док.	Подпись	Дата	Жилой дом №10 с общественным помещением Блок-секция Ч6.18зерк.	Стадия	Лист	Листов
							Р		
Н.контр.						План первого этажа между осями Е-В	КАПМ ЗАО ЗСЖБ-6		
Вед.арх.									
Проверил									
Разработал									