


Условные обозначения:
 54,71 -жилая площадь
 83,75-площадь квартиры
 86,02 -общая площадь
 3 -количество комнат
 квартиры

СХЕМА КОМПОНОВКИ

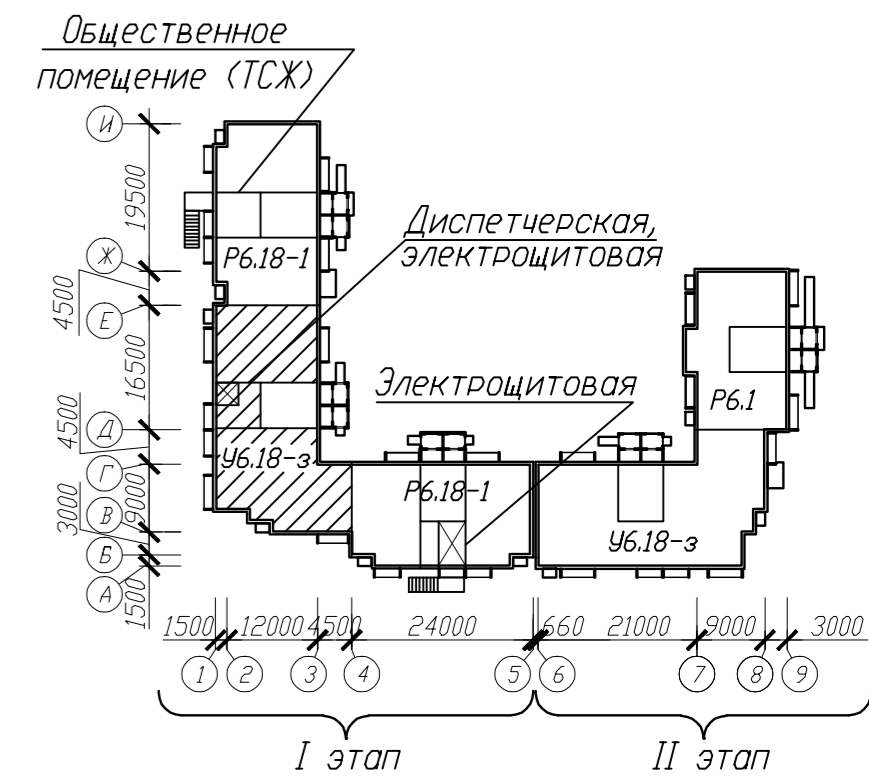

						199/5-14-10-АС-1			
						Квартал жилых домов в границах улиц Малиновского-Тюленина-проспект Королева в САО г. Омска			
Изм.	Кол.уч.	Лист	№ док.	Подпись	Дата	Жилой дом №10 с общественным помещением Блок-секция У6.18зерк.	Стадия	Лист	Листов
						План типового этажа между осями Е-В	Р		
Н.контр.						КАПМ ЗАО ЗСЖБ-6			
Вед. арх.									
Проверил									
Разработал									