

Условные обозначения:

- 29,65 -жилая площадь
- 61,14 -площадь квартиры
- 63,65 -общая площадь
- 2 -количество комнат
- квартиры


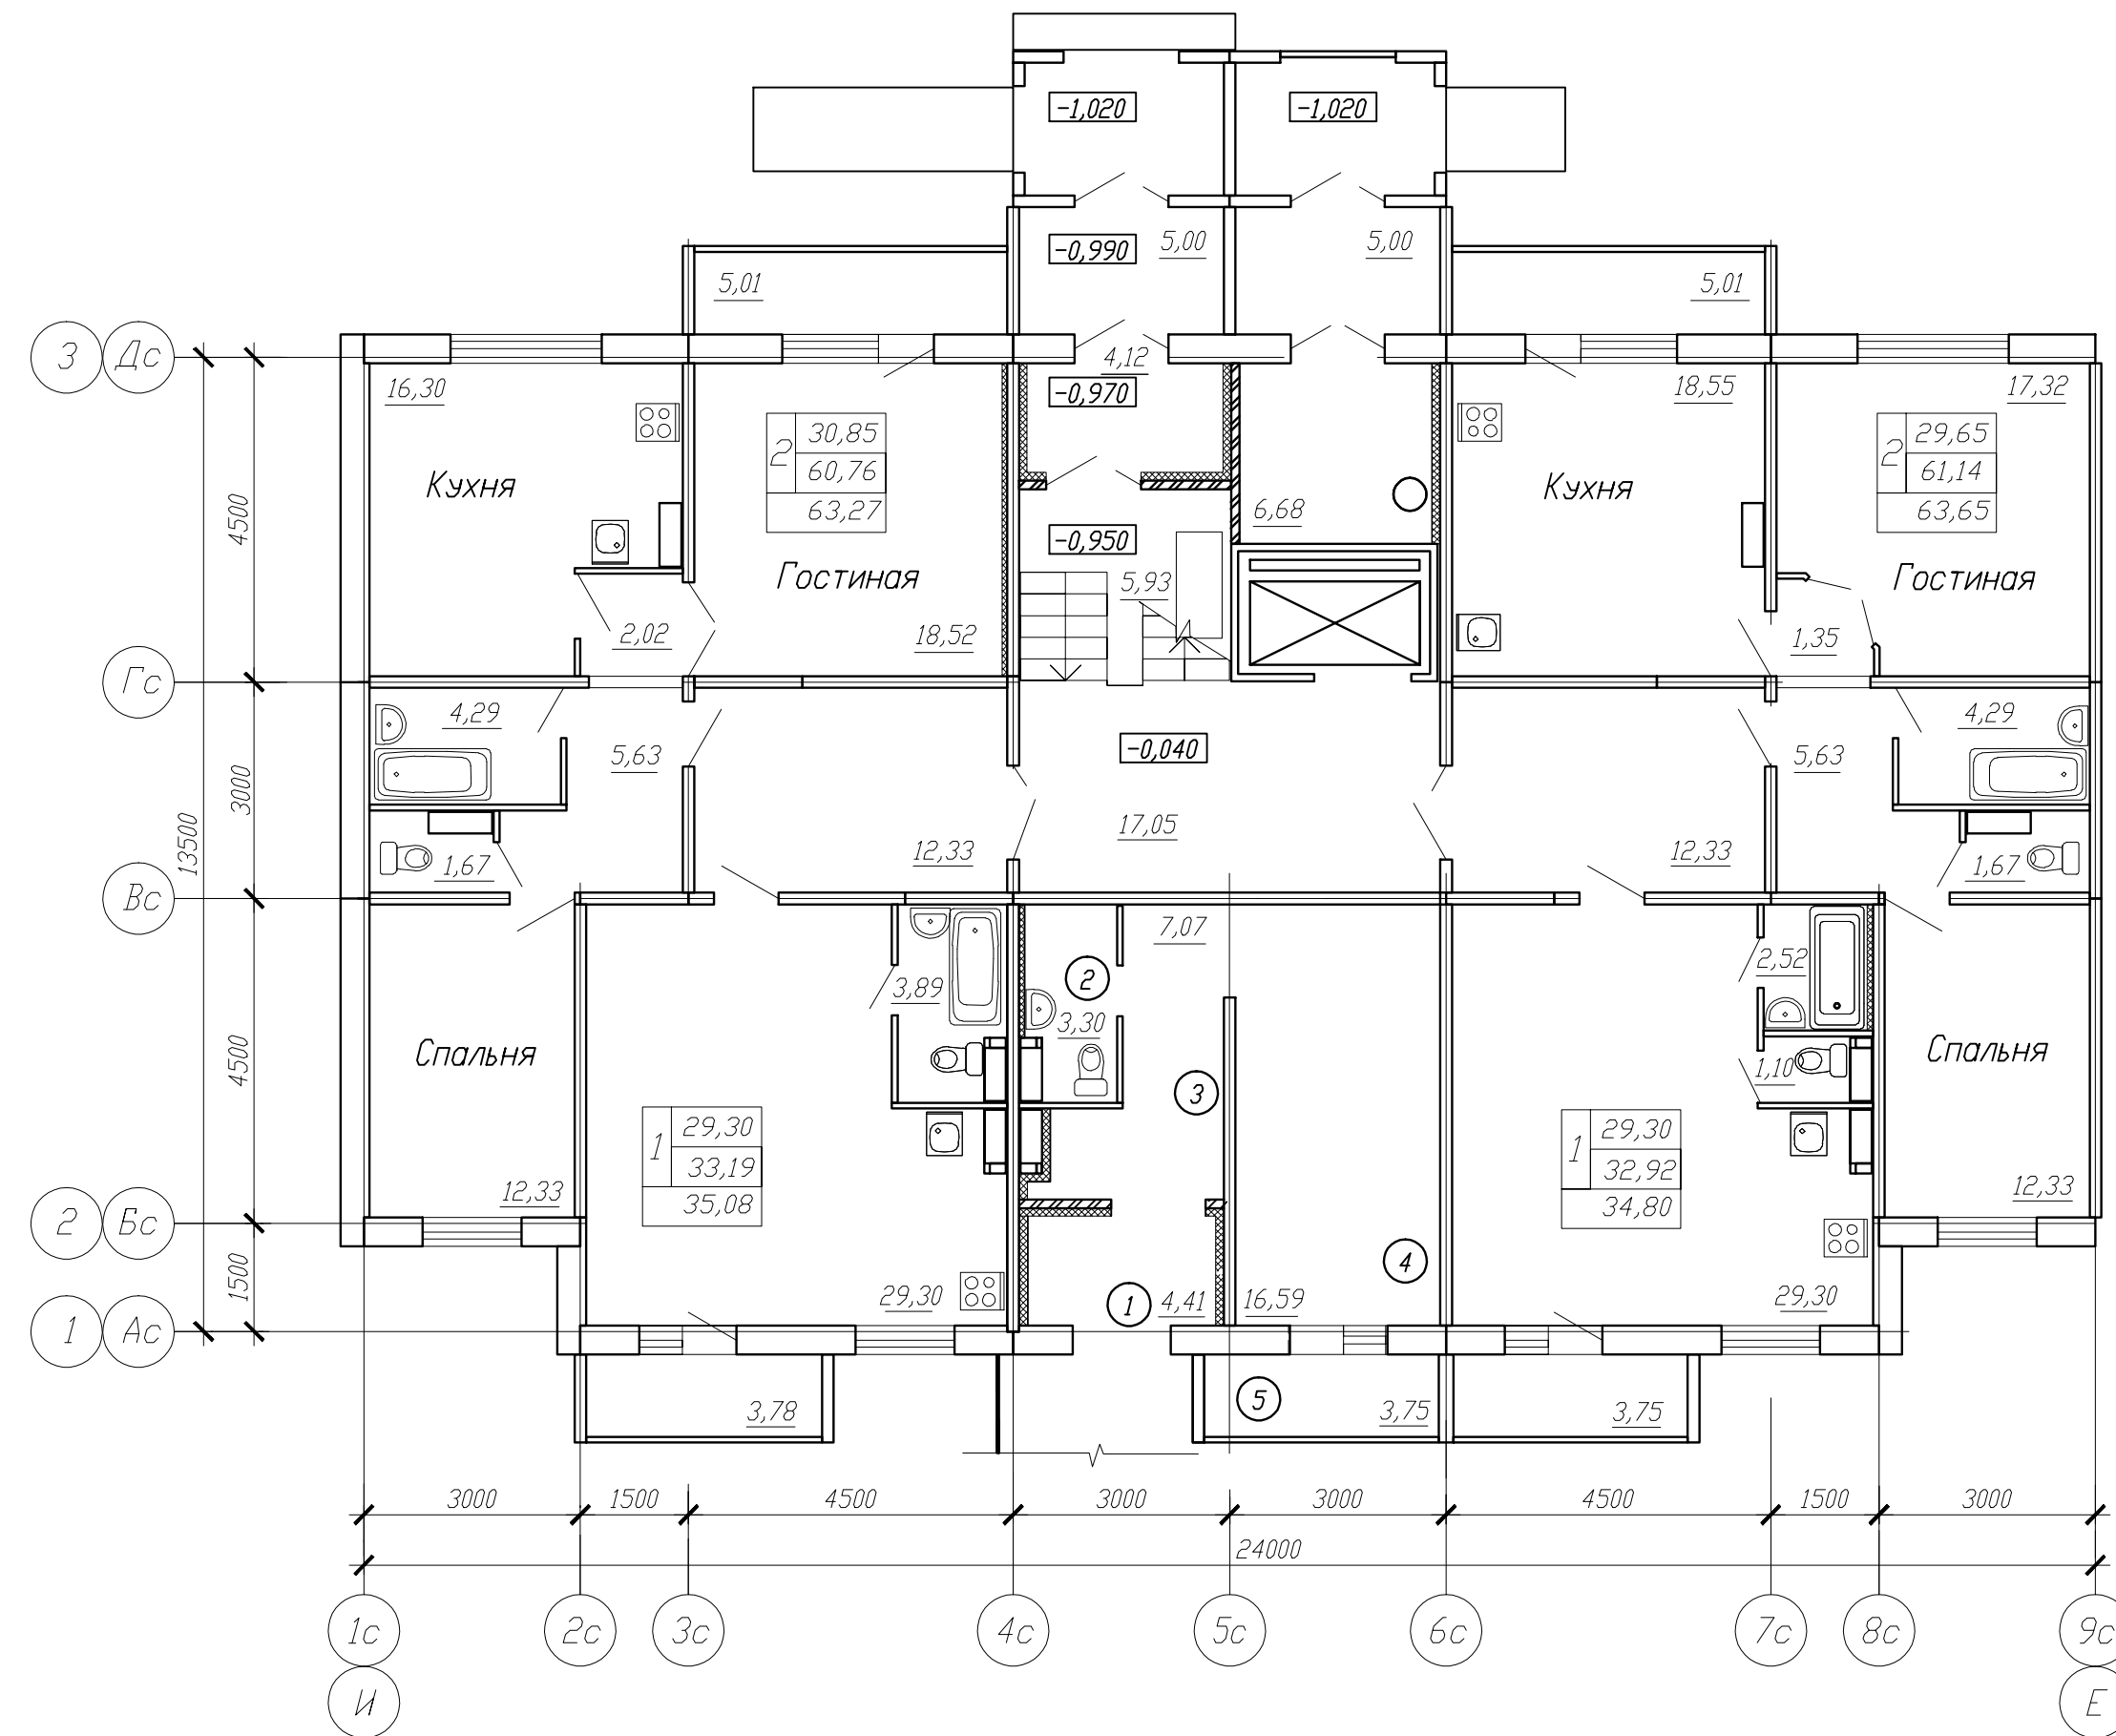


СХЕМА КОМПОНОВКИ

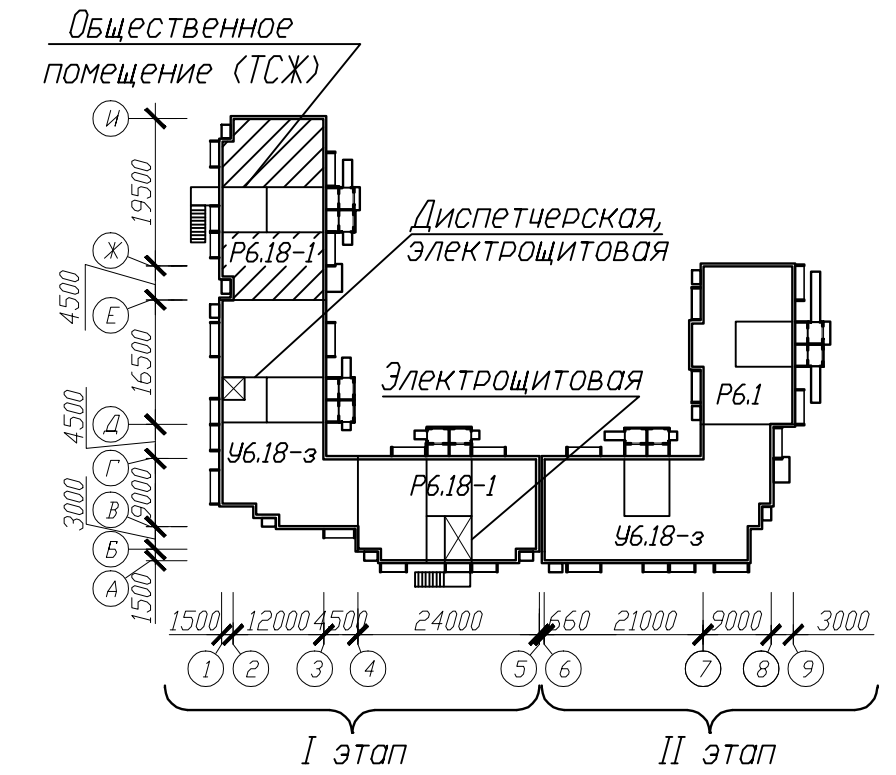

Экспликация нежилых помещений

Номер помещения	Наименование	Площадь, м ²
1	Тамбур	4,41
2	Сан.узел персонала	3,30
3	Коридор	7,07
4	Помещение для обслуживающего персонала	16,59
5	Лоджия	3,75
Всего :		35,12

						199/5-14-10-АС-1			
						Квартал жилых домов в границах улиц Малиновского-Тюленина-проспект Королева в САО г. Омска			
Изм.	Кол.уч.	Лист	№ док.	Подпись	Дата	Жилой дом №10 с общественным помещением Блок-секция Р6.18-1	Стадия	Лист	Листов
							Р	23	
Н.контр.						План первого этажа между осями И-Е	КАПМ ЗАО ЗСЖБ-6		
Вед.арх.									
Проверил									
Разработал									