


Условные обозначения:
 29,65 -жилая площадь
 61,14 -площадь квартиры
 63,65 -общая площадь
 2 -количество комнат
 квартиры

СХЕМА КОМПОНОВКИ

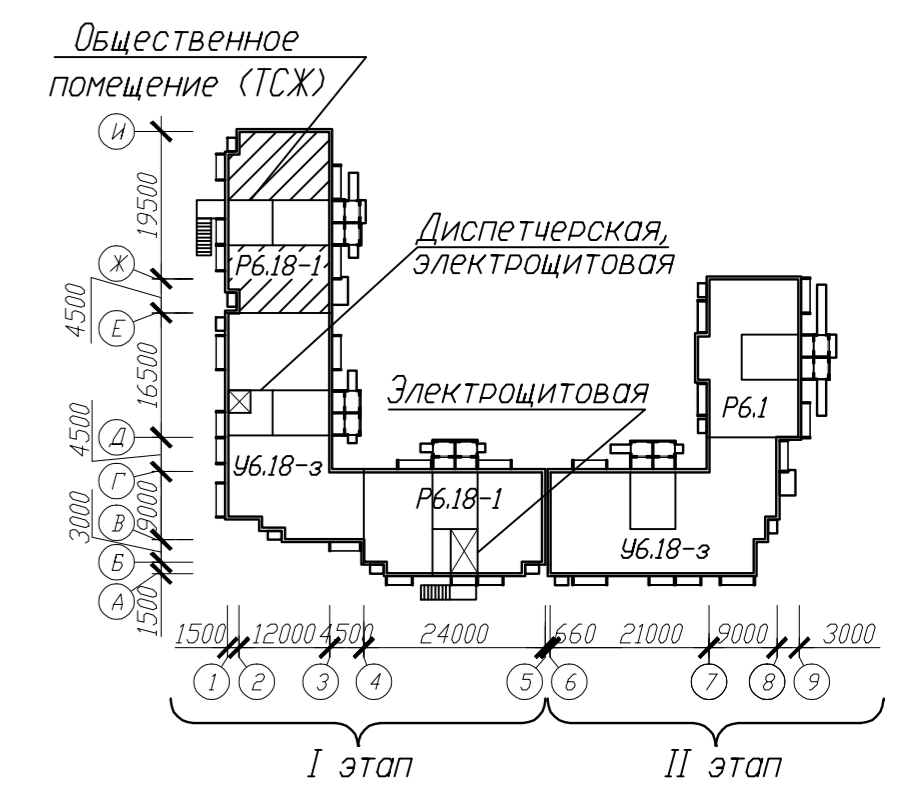

Согласовано	
Изнач. подл.	Подпись и дата
Изнач. подл.	Взам. инв.И

199/5-14-10-АС-1					
Квартал жилых домов в границах улиц Малиновского-Тюленина- проспект Королева в САО г. Омска					
Изм.	Кол.уч.	Лист	№ док.	Подпись	Дата
Жилой дом №10 с общественным помещением Блок-секция Р6.18-1				Стадия	Лист
План типового этажа между осями И-Е				Р	
Н.контр. Вед.арх. Проверил Разработал				КАПМ ЗАО ЗСЖБ-6	