
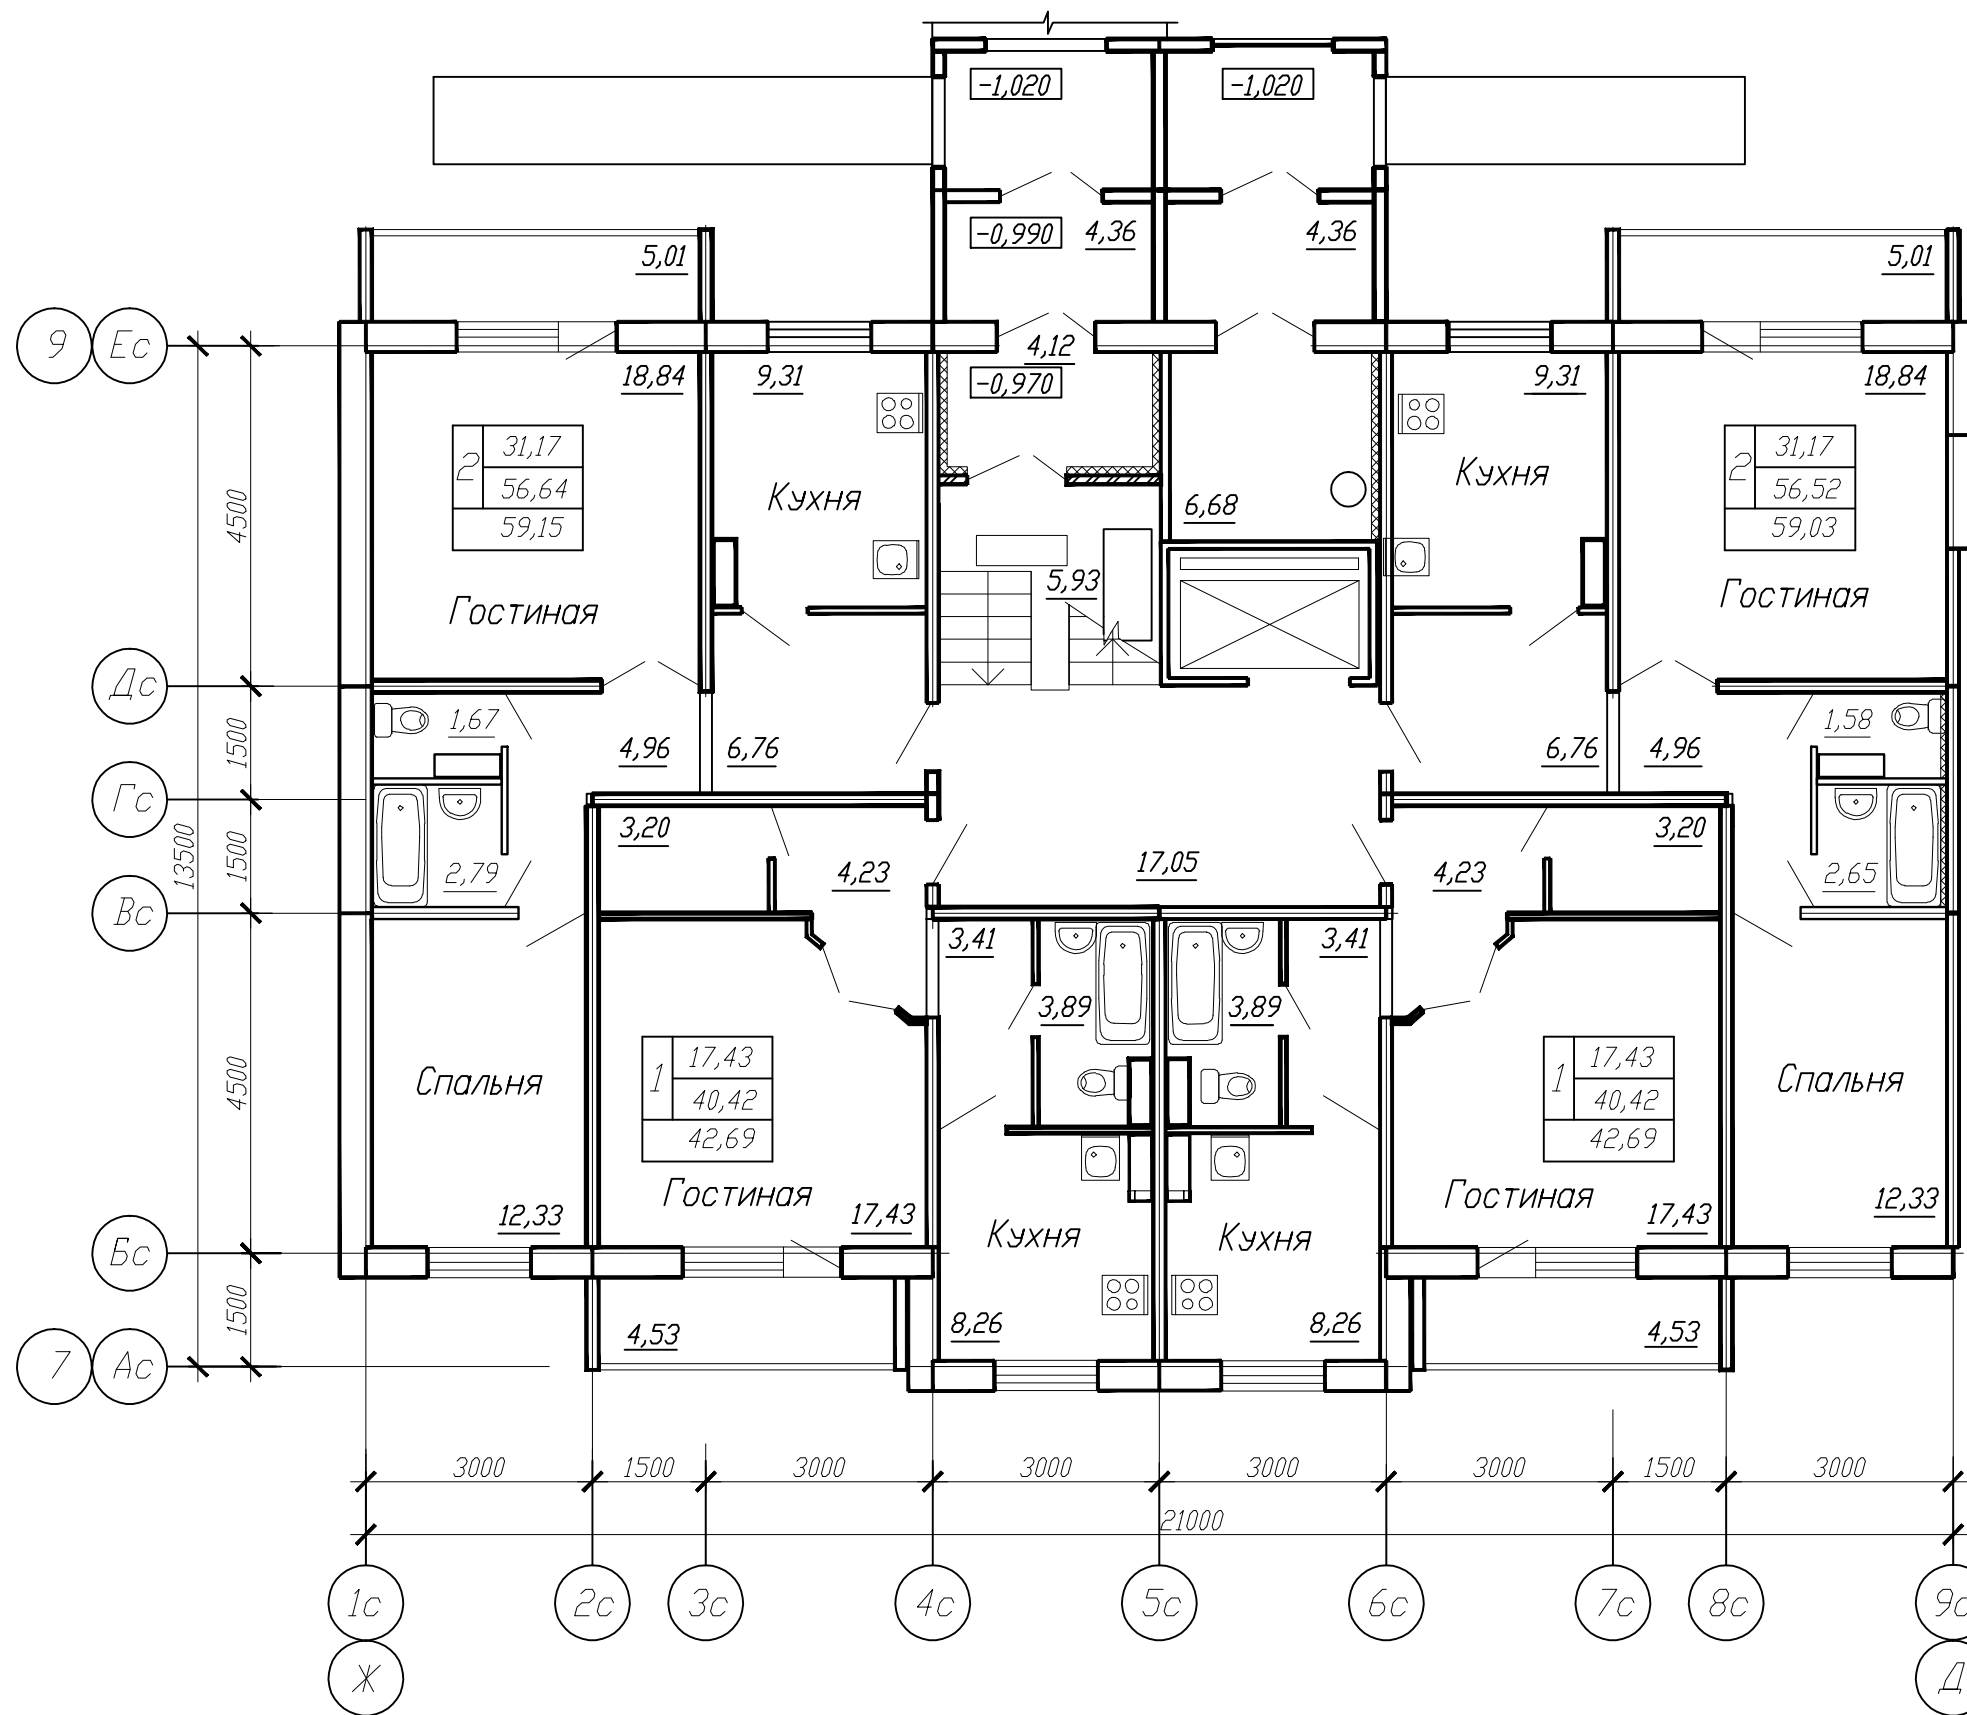


Условные обозначения:

- 31,17 -жилая площадь
- 56,52 -площадь квартиры
- 59,03 -общая площадь
- 2 -количество комнат
- квартиры

Схема компоновки

Общественное
помещение (ТСЖ)

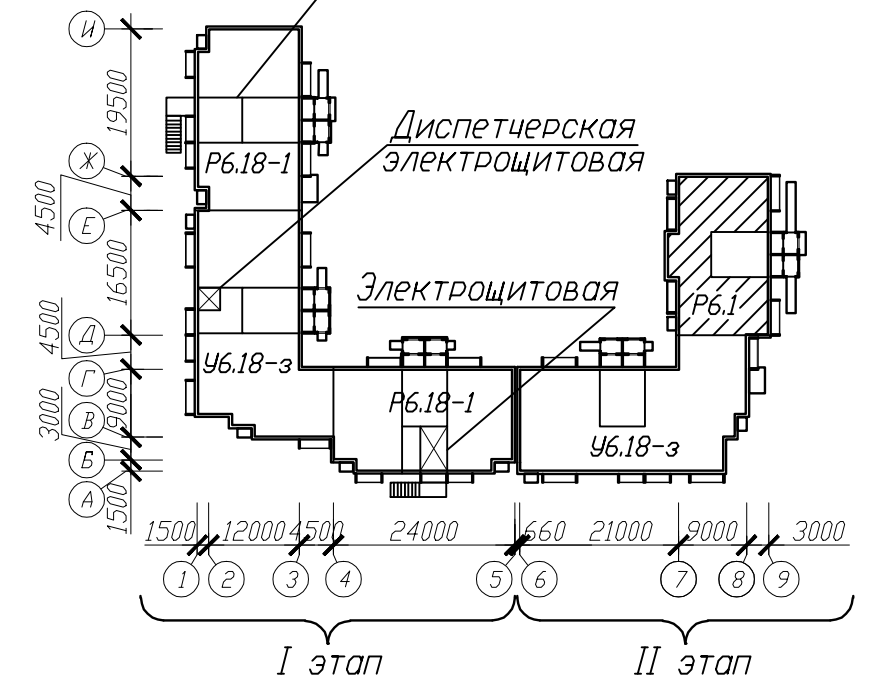

						199/5-14-10-АС-1				
						Квартал жилых домов в границах улиц Малиновского - Тюленина- проспект Королева в САО г.Омска				
						Жилой дом №10 с общественным помещением Блок-секция Р6.1		Стадия Р	Лист 27	Листов
						План первого этажа		КАПМ ЗАО ЗСЖБ-6		
Изм.	Кол.	Лист	№ док.	Подпись	Дата					
Н.контр.										
Вед. арх.										
Проверил										
Разработал										

Согласовано

Имя, Подпись и дата
Имя, Подпись и дата
Имя, Подпись и дата