

Условные обозначения:

- 31,17 -жилая площадь
- 56,52 -площадь квартиры
- 59,03 -общая площадь
- 2 -количество комнат
- квартиры


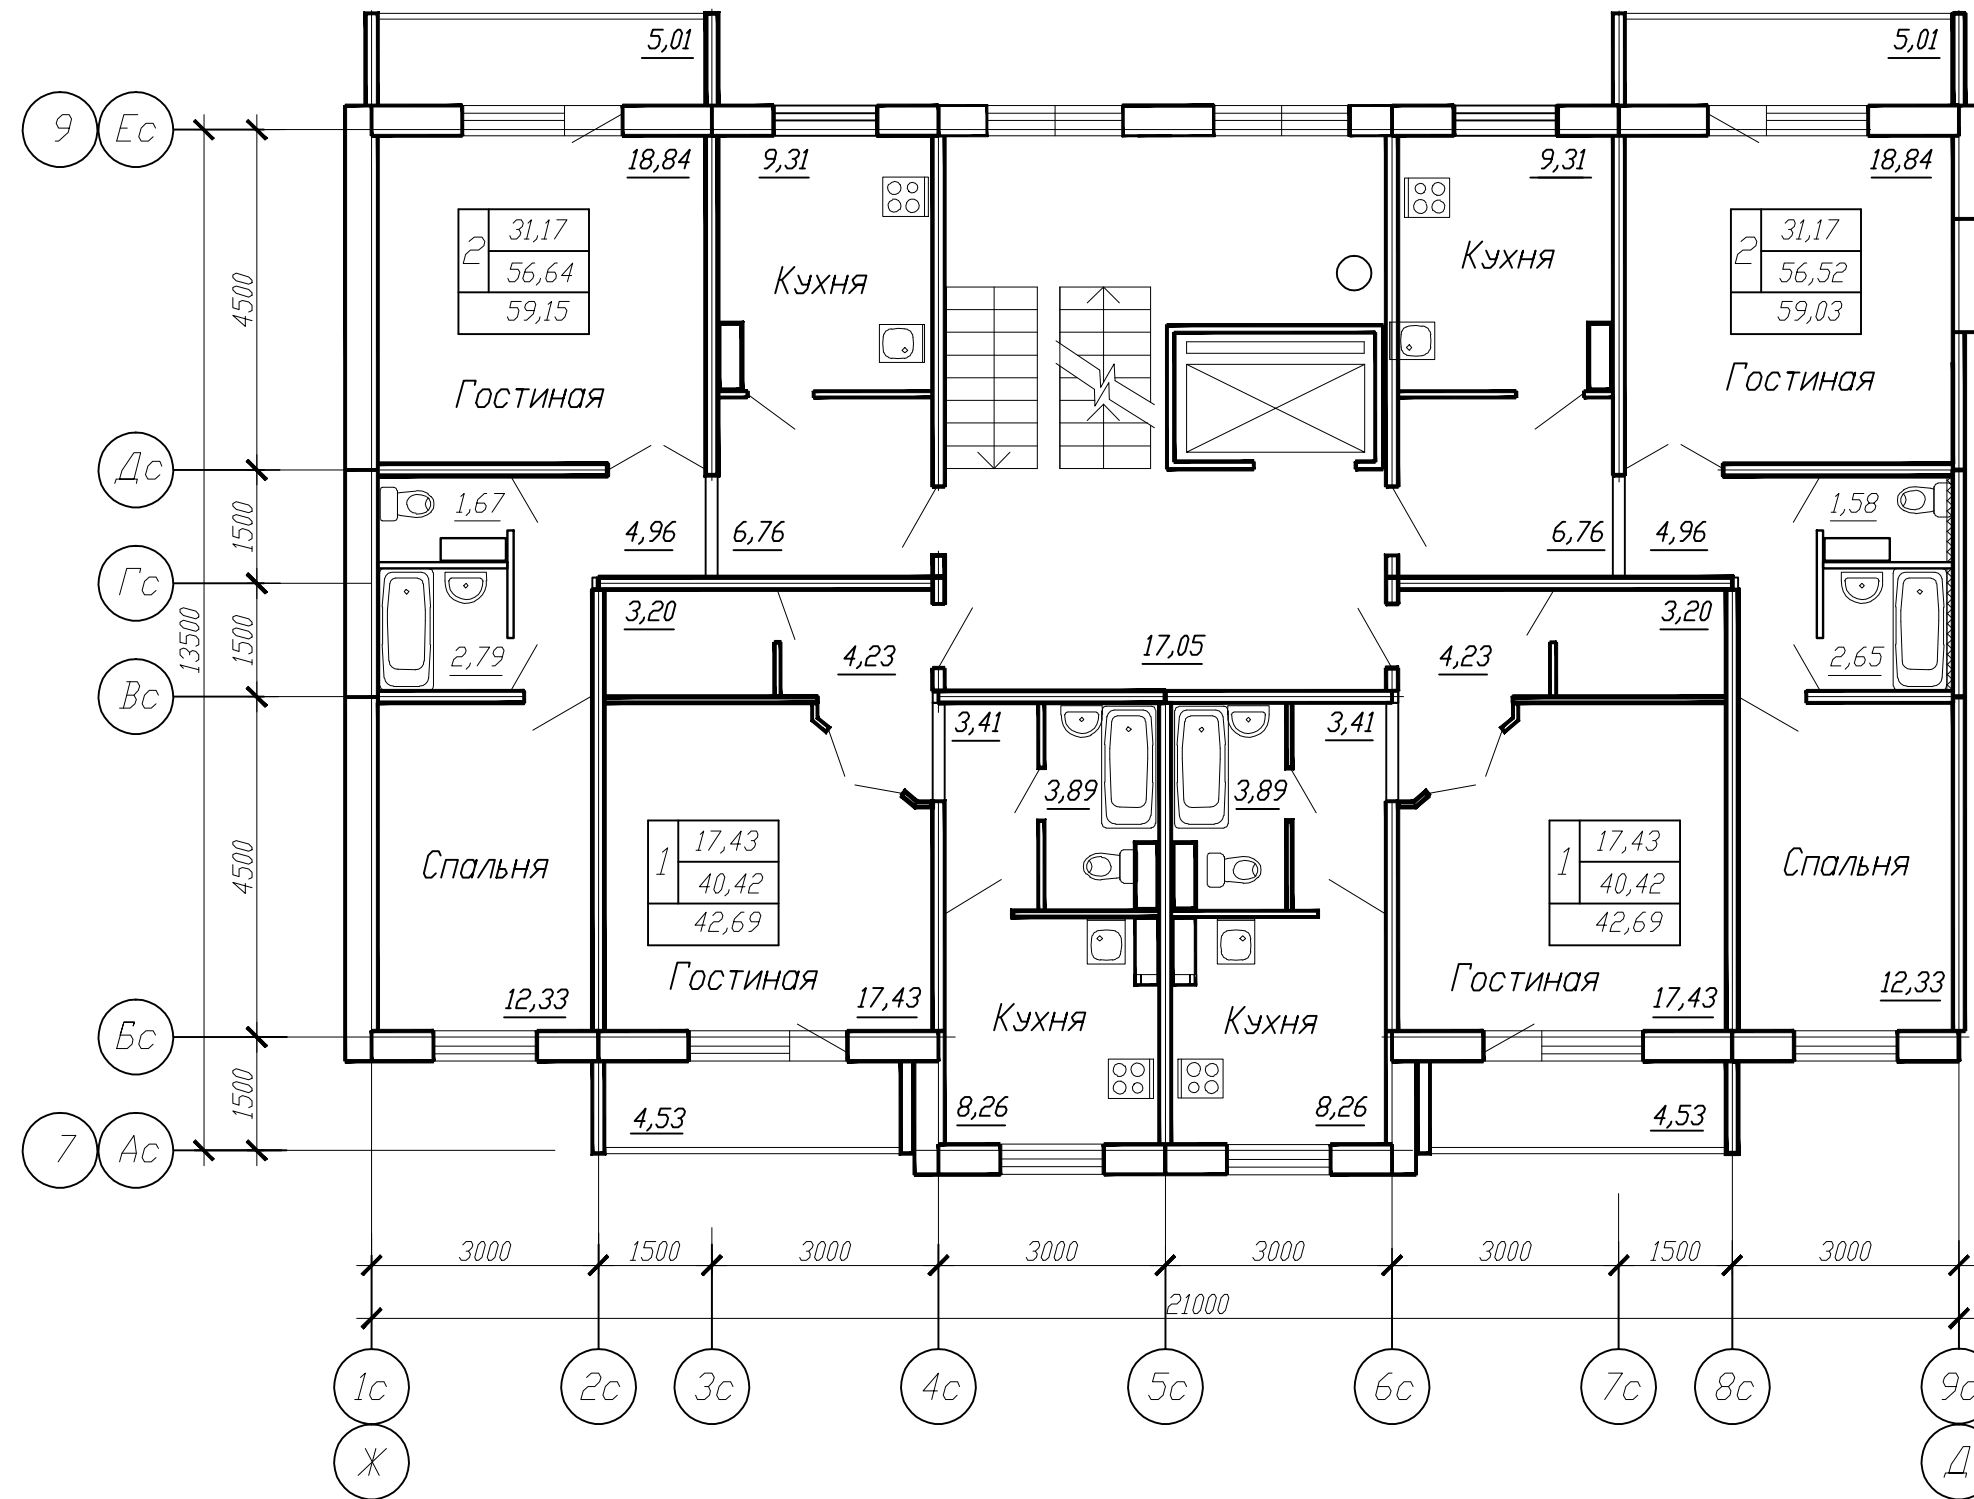


Схема компоновки

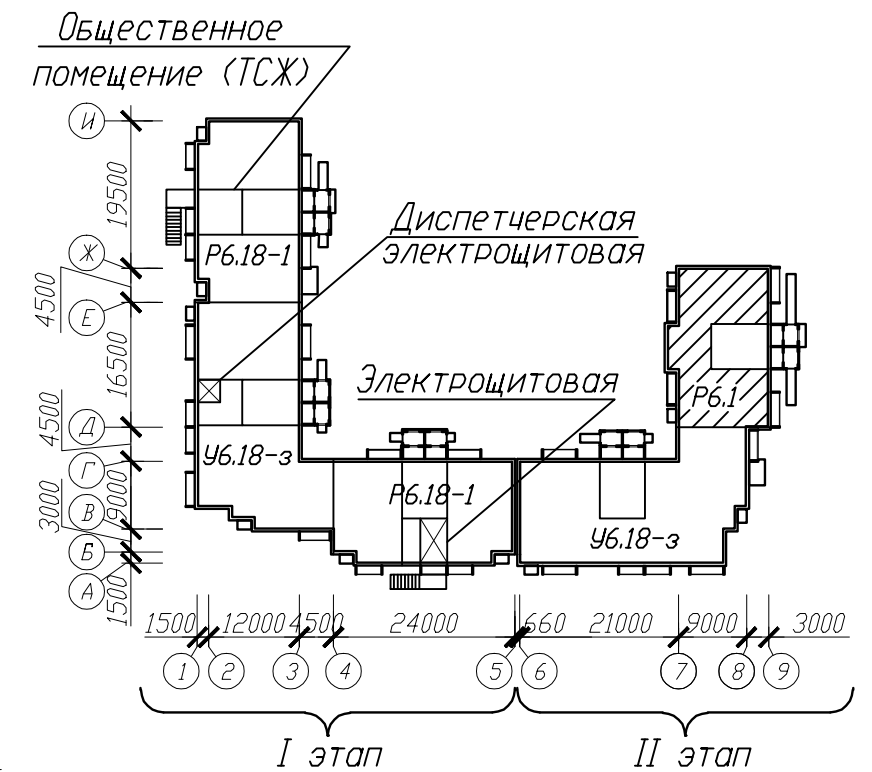

Согласовано

Инв.№ подл.	Подпись и дата	Взам. инв.№

199/5-14-10-АС-1					
Квартал жилых домов в границах улиц Малиновского - Тюленина- проспект Королева в САО г.Омска					
Измен.	Кол.уч.	Лист	№ док.	Подпись	Дата
Жилой дом №10 с общественным помещением Блок-секция Р6.1				Стадия	Лист
				Р	32
План типового этажа				КАПМ ЗАО ЗСЖБ-6	
Н.контр.	Вед. арх.	Проверил	Разработал		