



Согласовано					
Изм. №	Подл.	Подпись и дата	Взам. инв. №		

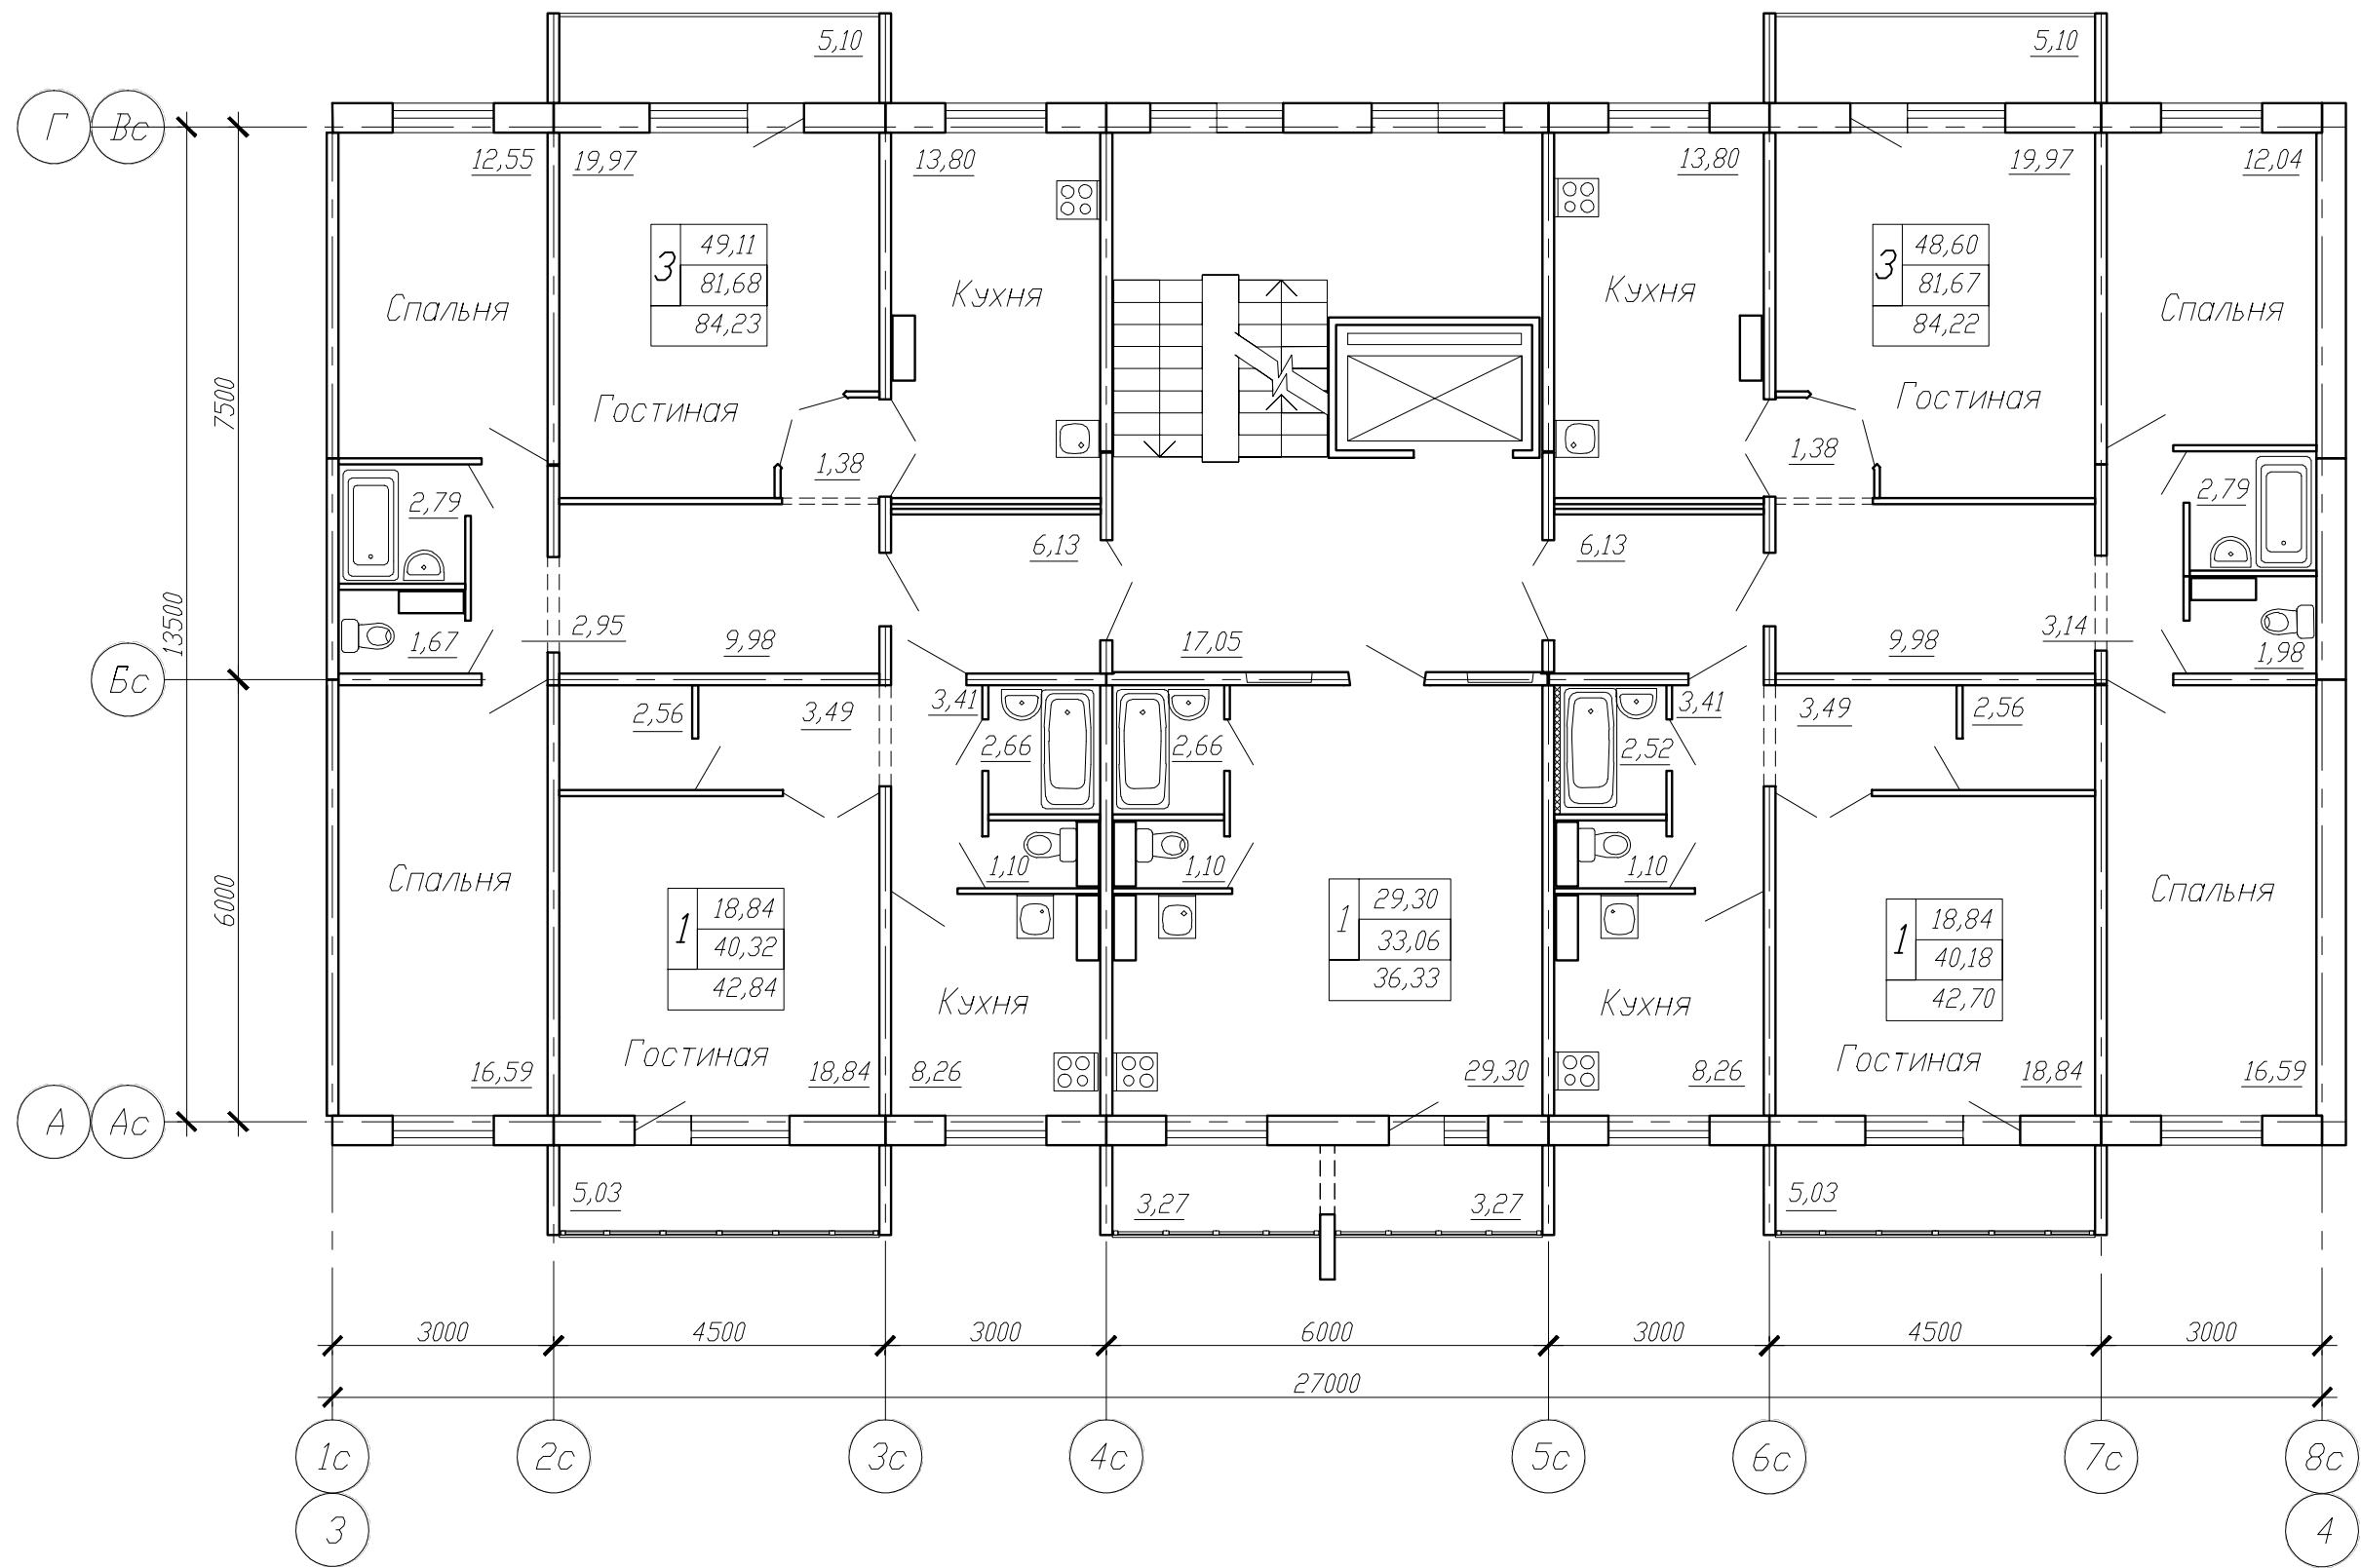

Условные обозначения:
18,84 -жилая площадь
40,18 -площадь квартиры
42,70 -общая площадь
1 -количество комнат
квартиры

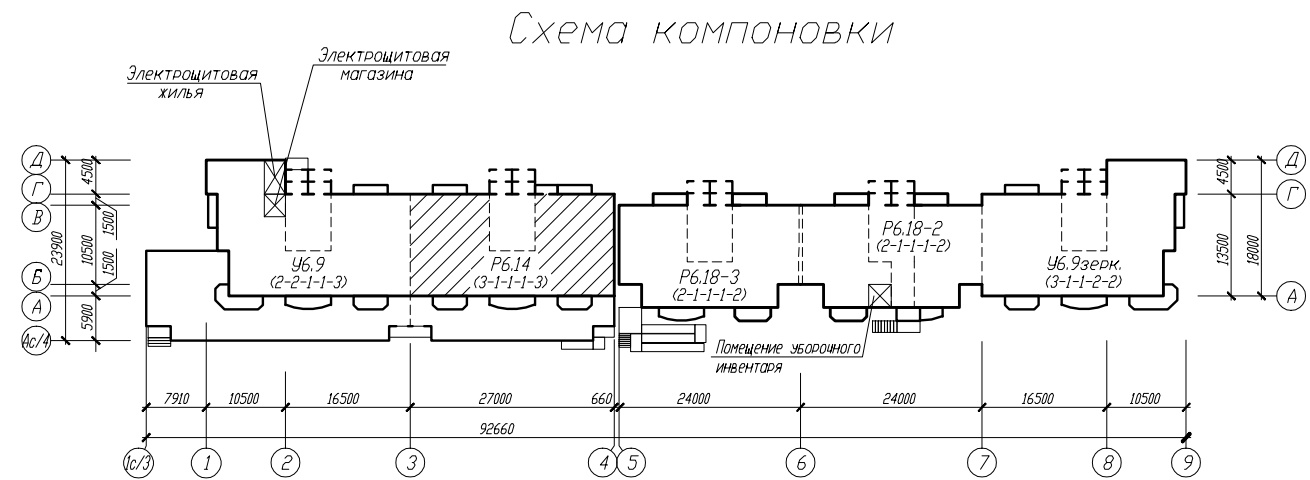

						Квартал жилых домов в границах ул. 28-я Северная - ул. Орджоникидзе - ул. 24-я Северная в ЦАО г. Омска				
Изм.	Кол.уч.	Лист	№ док.	Подпись	Дата	Жилой дом №5 с общественными помещениями Блок-секция Р6.14		Стадия	Лист	Листов
Н.контр.										
Вед.арх.						План 2 этажа		КАПМ ЗАО ЗСЖБ-6		
Проверил										
Разработал										