



Согласовано				
Инв.№ подл.	Подпись и дата	Взам. инв.№		

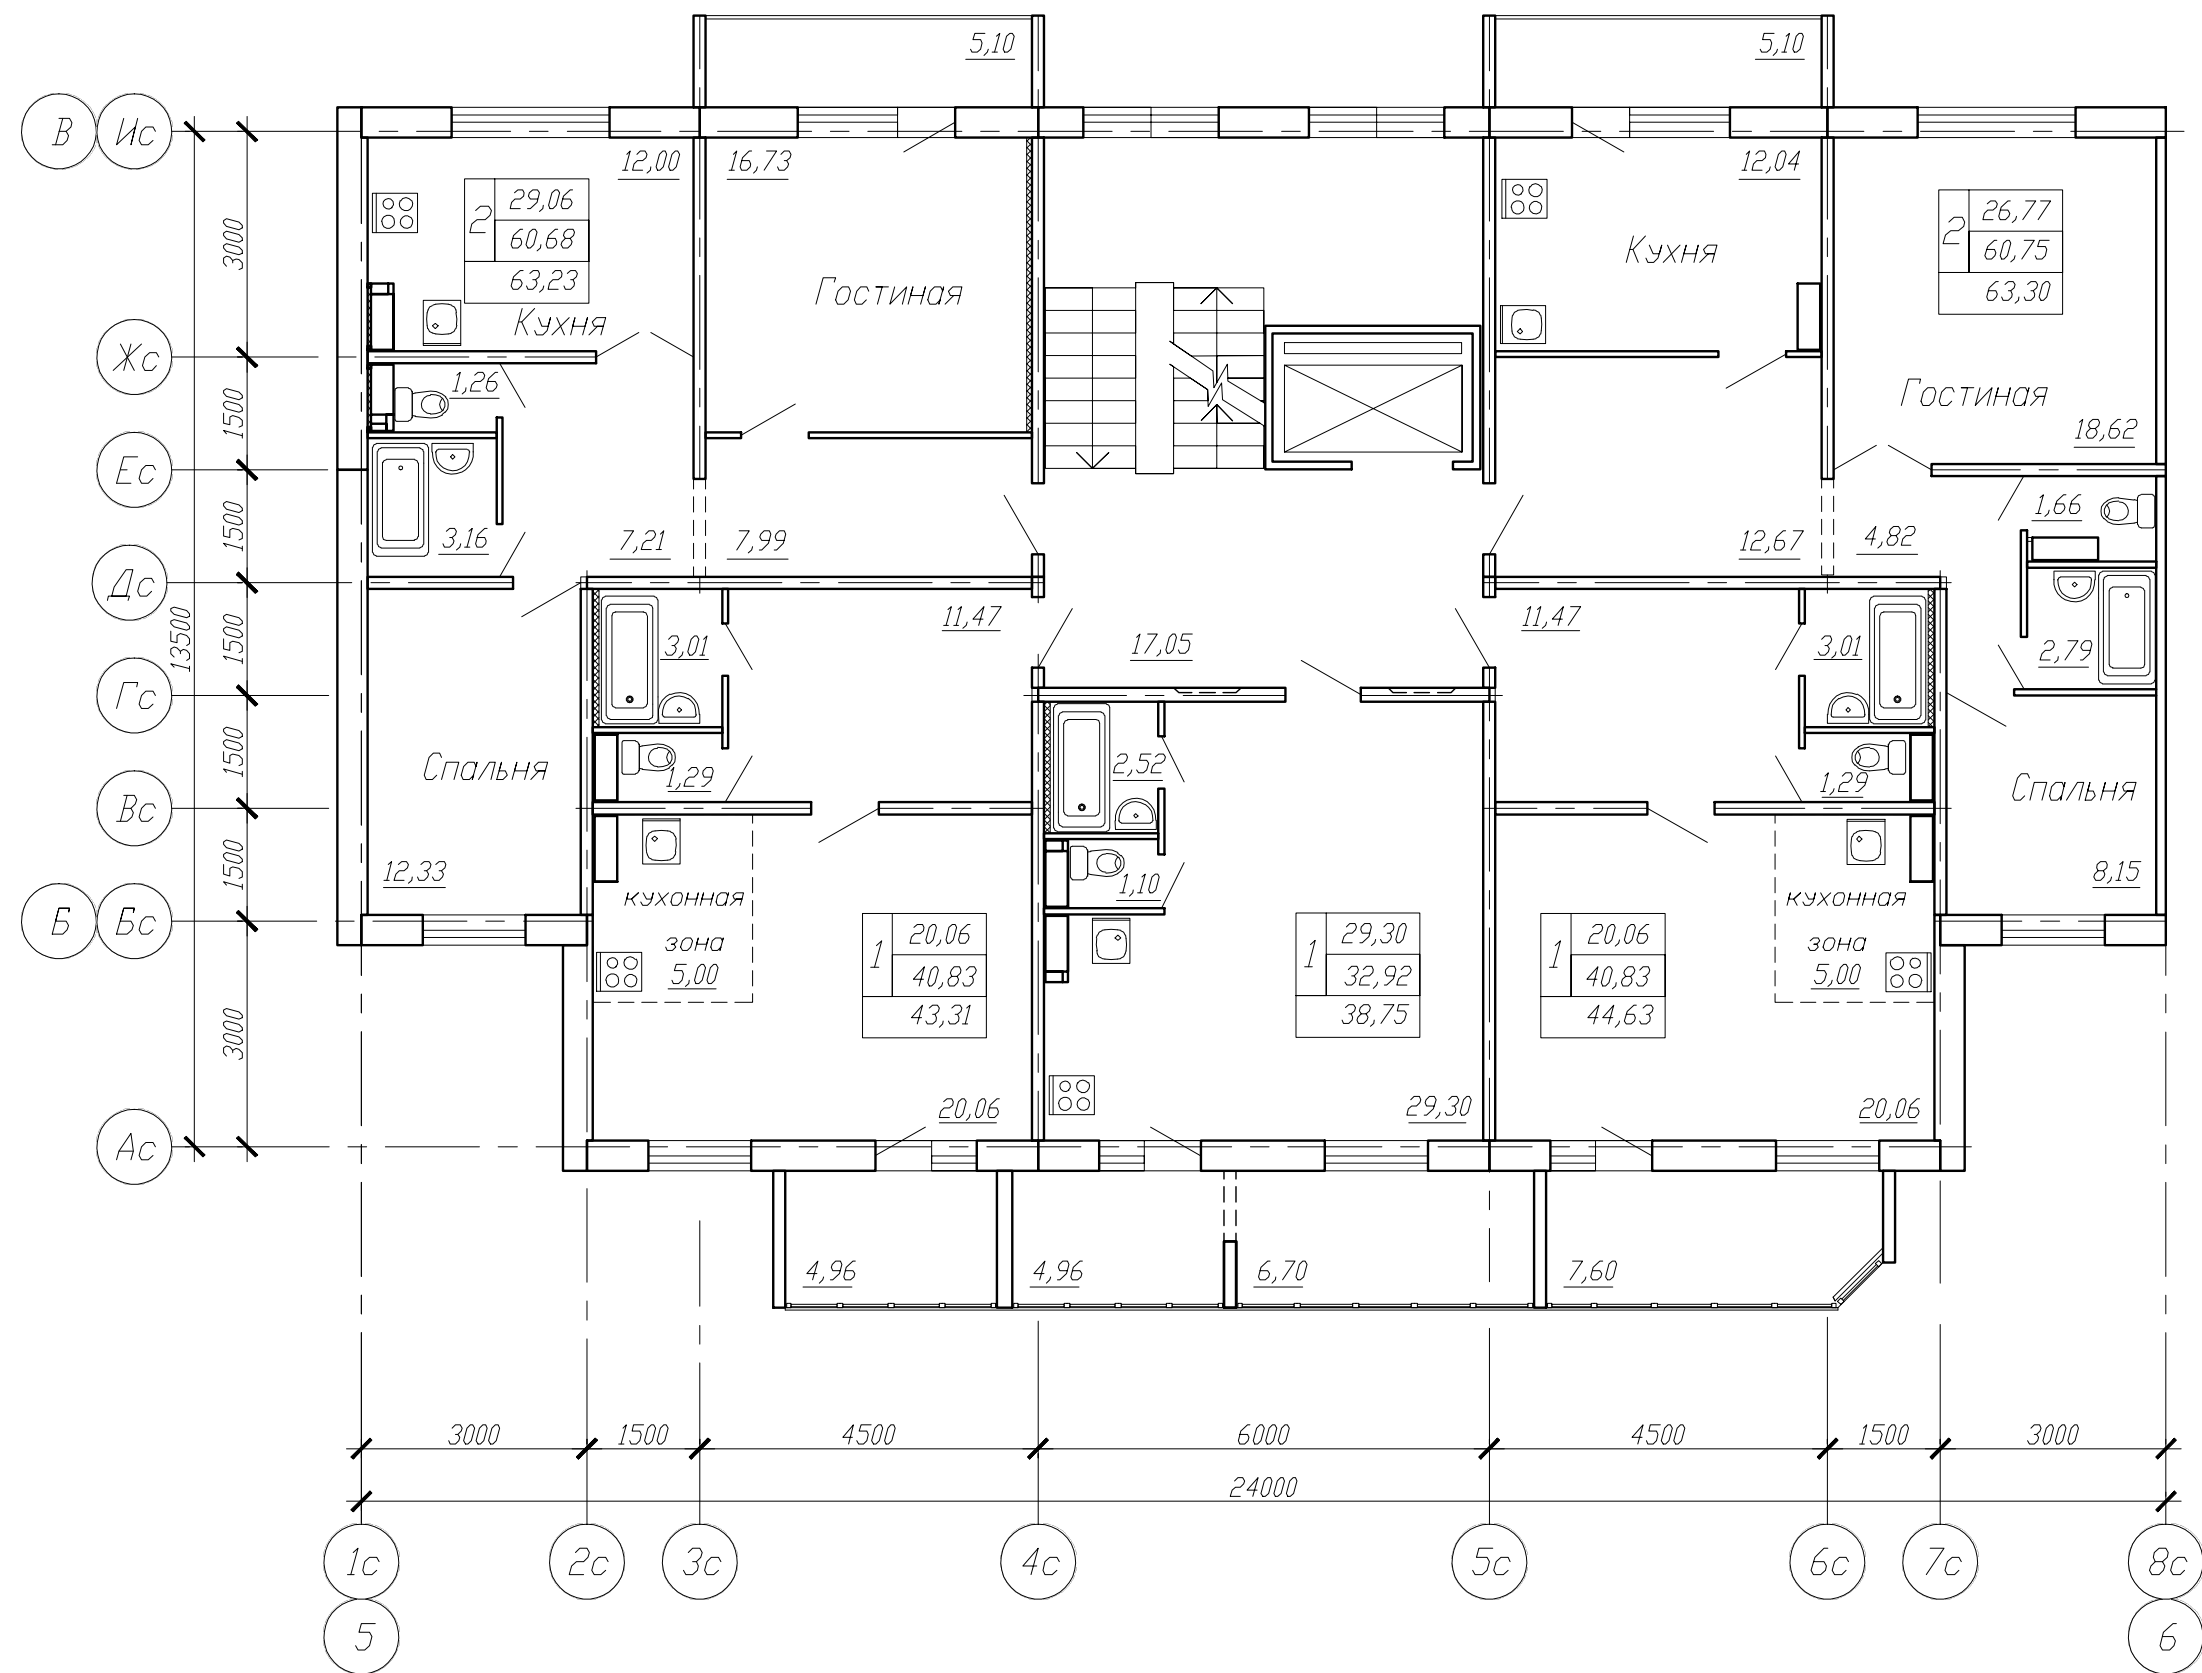

Условные обозначения:
20,06 -жилая площадь
40,83 -площадь квартиры
44,63 -общая площадь
1 -количество комнат
квартиры

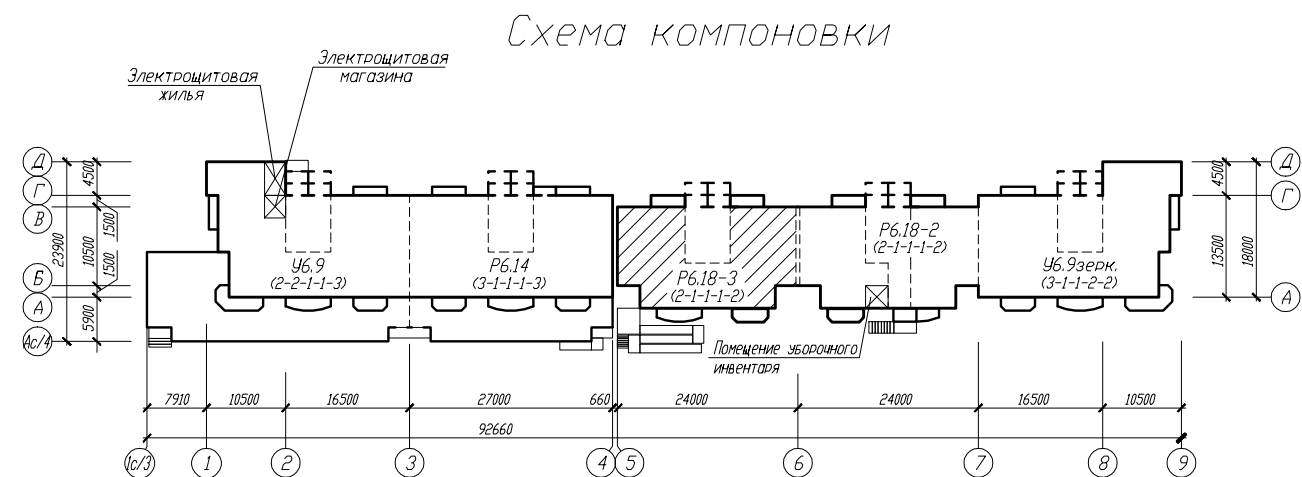

						Квартал жилых домов в границах ул. 28-я Северная - ул. Орджоникидзе - ул. 24-я Северная в ЦАО г. Омска			
Изм.	Кол.уч.	Лист	№ док.	Подпись	Дата	Жилой дом №5 с общественными помещениями Блок-секция Р6.18-3	Стадия	Лист	Листов
Н.контр.									
Вед.арх.									
Проверил									
Разработал									
						План 10 этажа	КАПМ ЗАО ЗСЖБ-6		