



|             |       |                |              |  |  |
|-------------|-------|----------------|--------------|--|--|
| Согласовано |       |                |              |  |  |
|             |       |                |              |  |  |
| Изм. №      | подл. | Подпись и дата | Взам. инв. № |  |  |
|             |       |                |              |  |  |

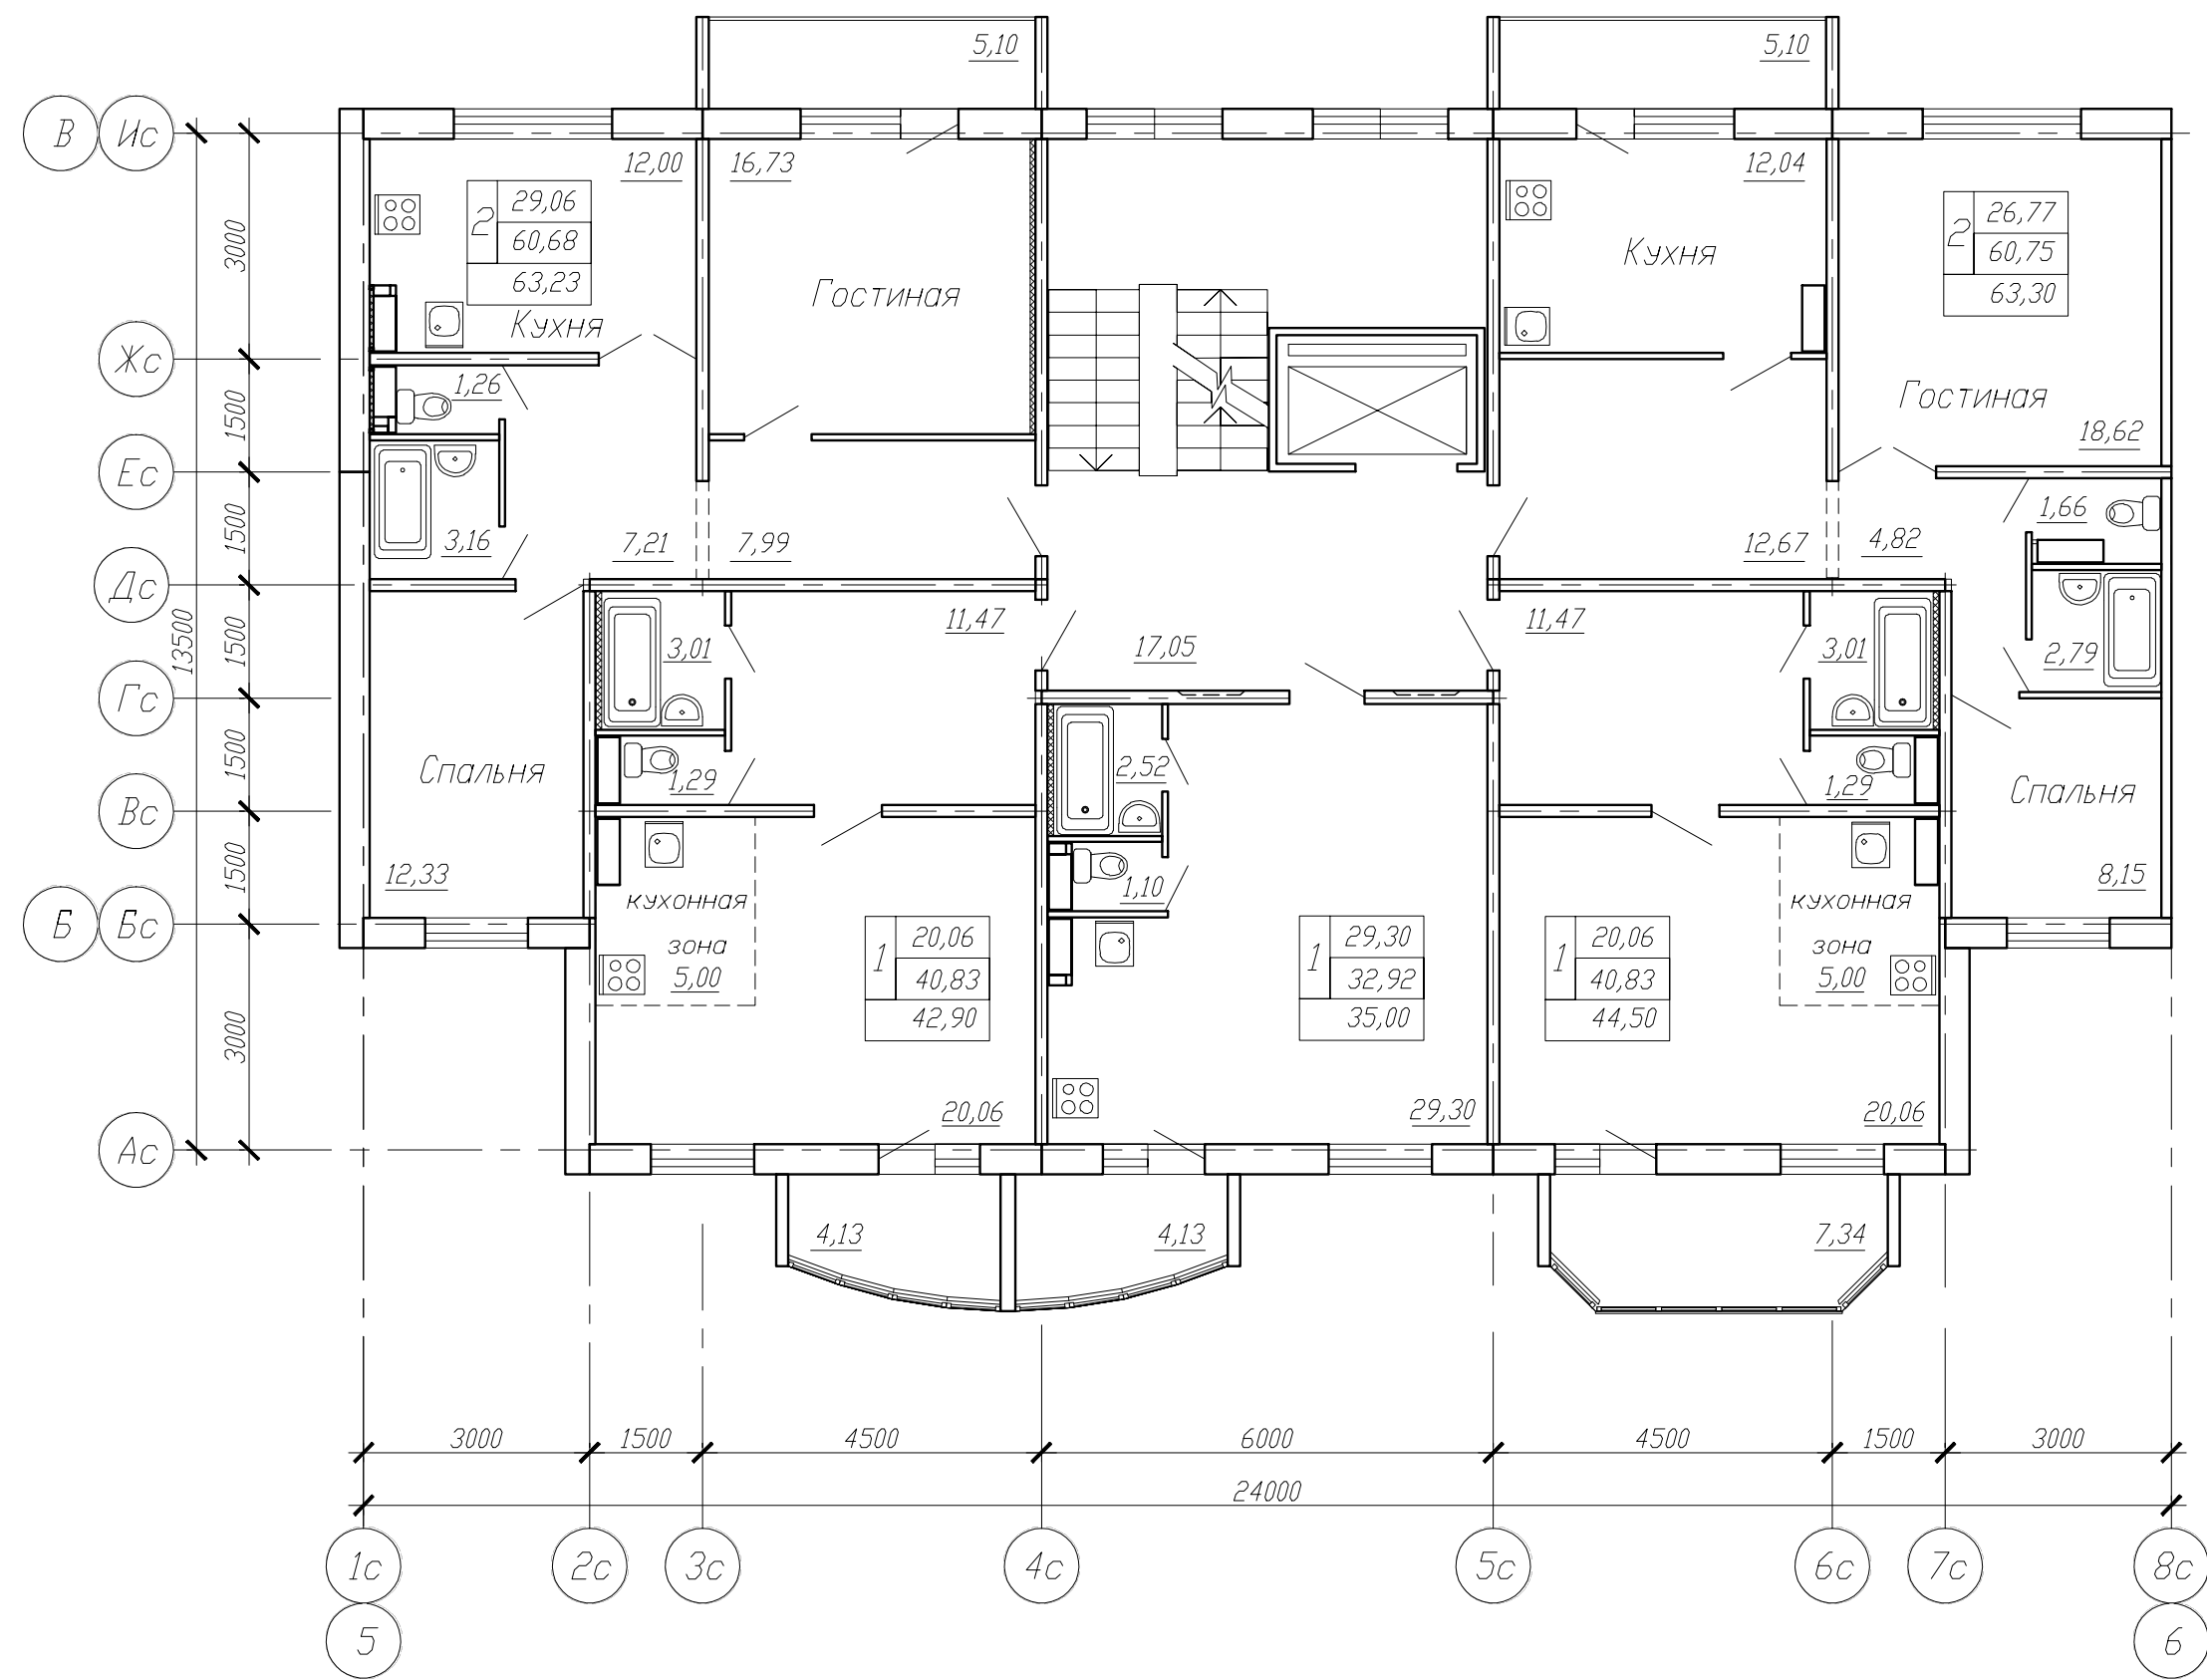

Условные обозначения:  
20,06 -жилая площадь  
40,83 -площадь квартиры  
44,50 -общая площадь  
1 -количество комнат  
квартиры

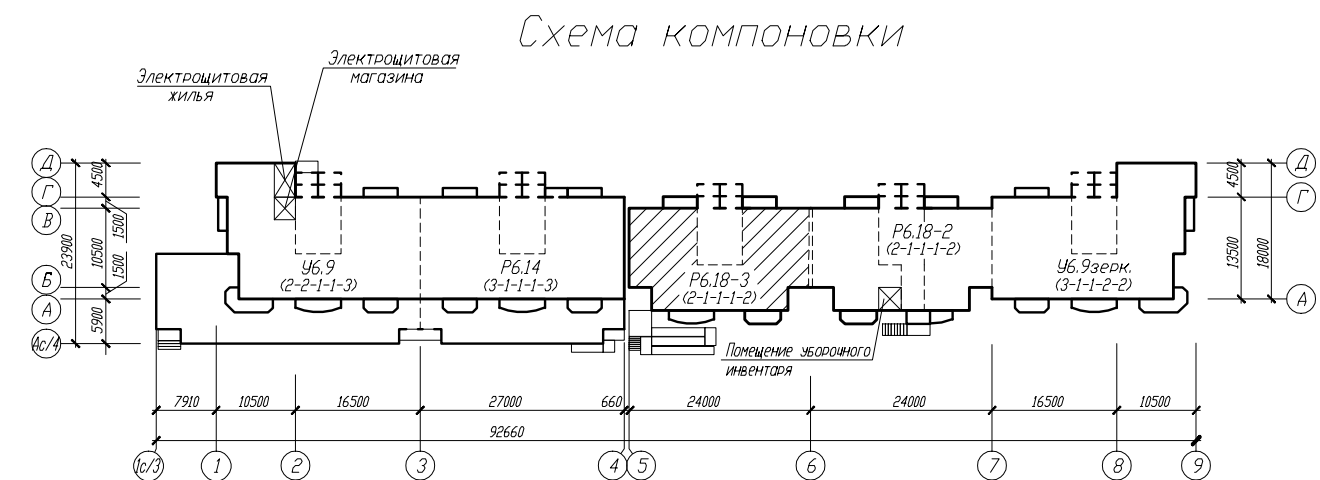

|            |          |      |        |         |      |   |        |        |
|------------|----------|------|--------|---------|------|---|--------|--------|
|            |          |      |        |         |      | Квартал жилых домов в границах ул. 28-я Северная<br>- ул. Орджоникидзе - ул. 24-я Северная в ЦАО г. Омска |        |        |
| Изм. №     | Кол. уч. | Лист | № док. | Подпись | Дата | Жилой дом №5<br>с общественными помещениями<br>Блок-секция Р6.18-3  | Стадия | Лист   |
| Н.контр.   |          |      |        |         |      |   |        | Листов |
| Вед. арх.  |          |      |        |         |      | План 8 этажа  |        |        |
| Проверил   |          |      |        |         |      |   |        |        |
| Разработал |          |      |        |         |      | КАПМ<br>ЗАО ЗСЖБ-6  |        |        |