



Согласовано					
Изм. №	Подпись и дата	Взам. инв. №			
Инв. № подл.					

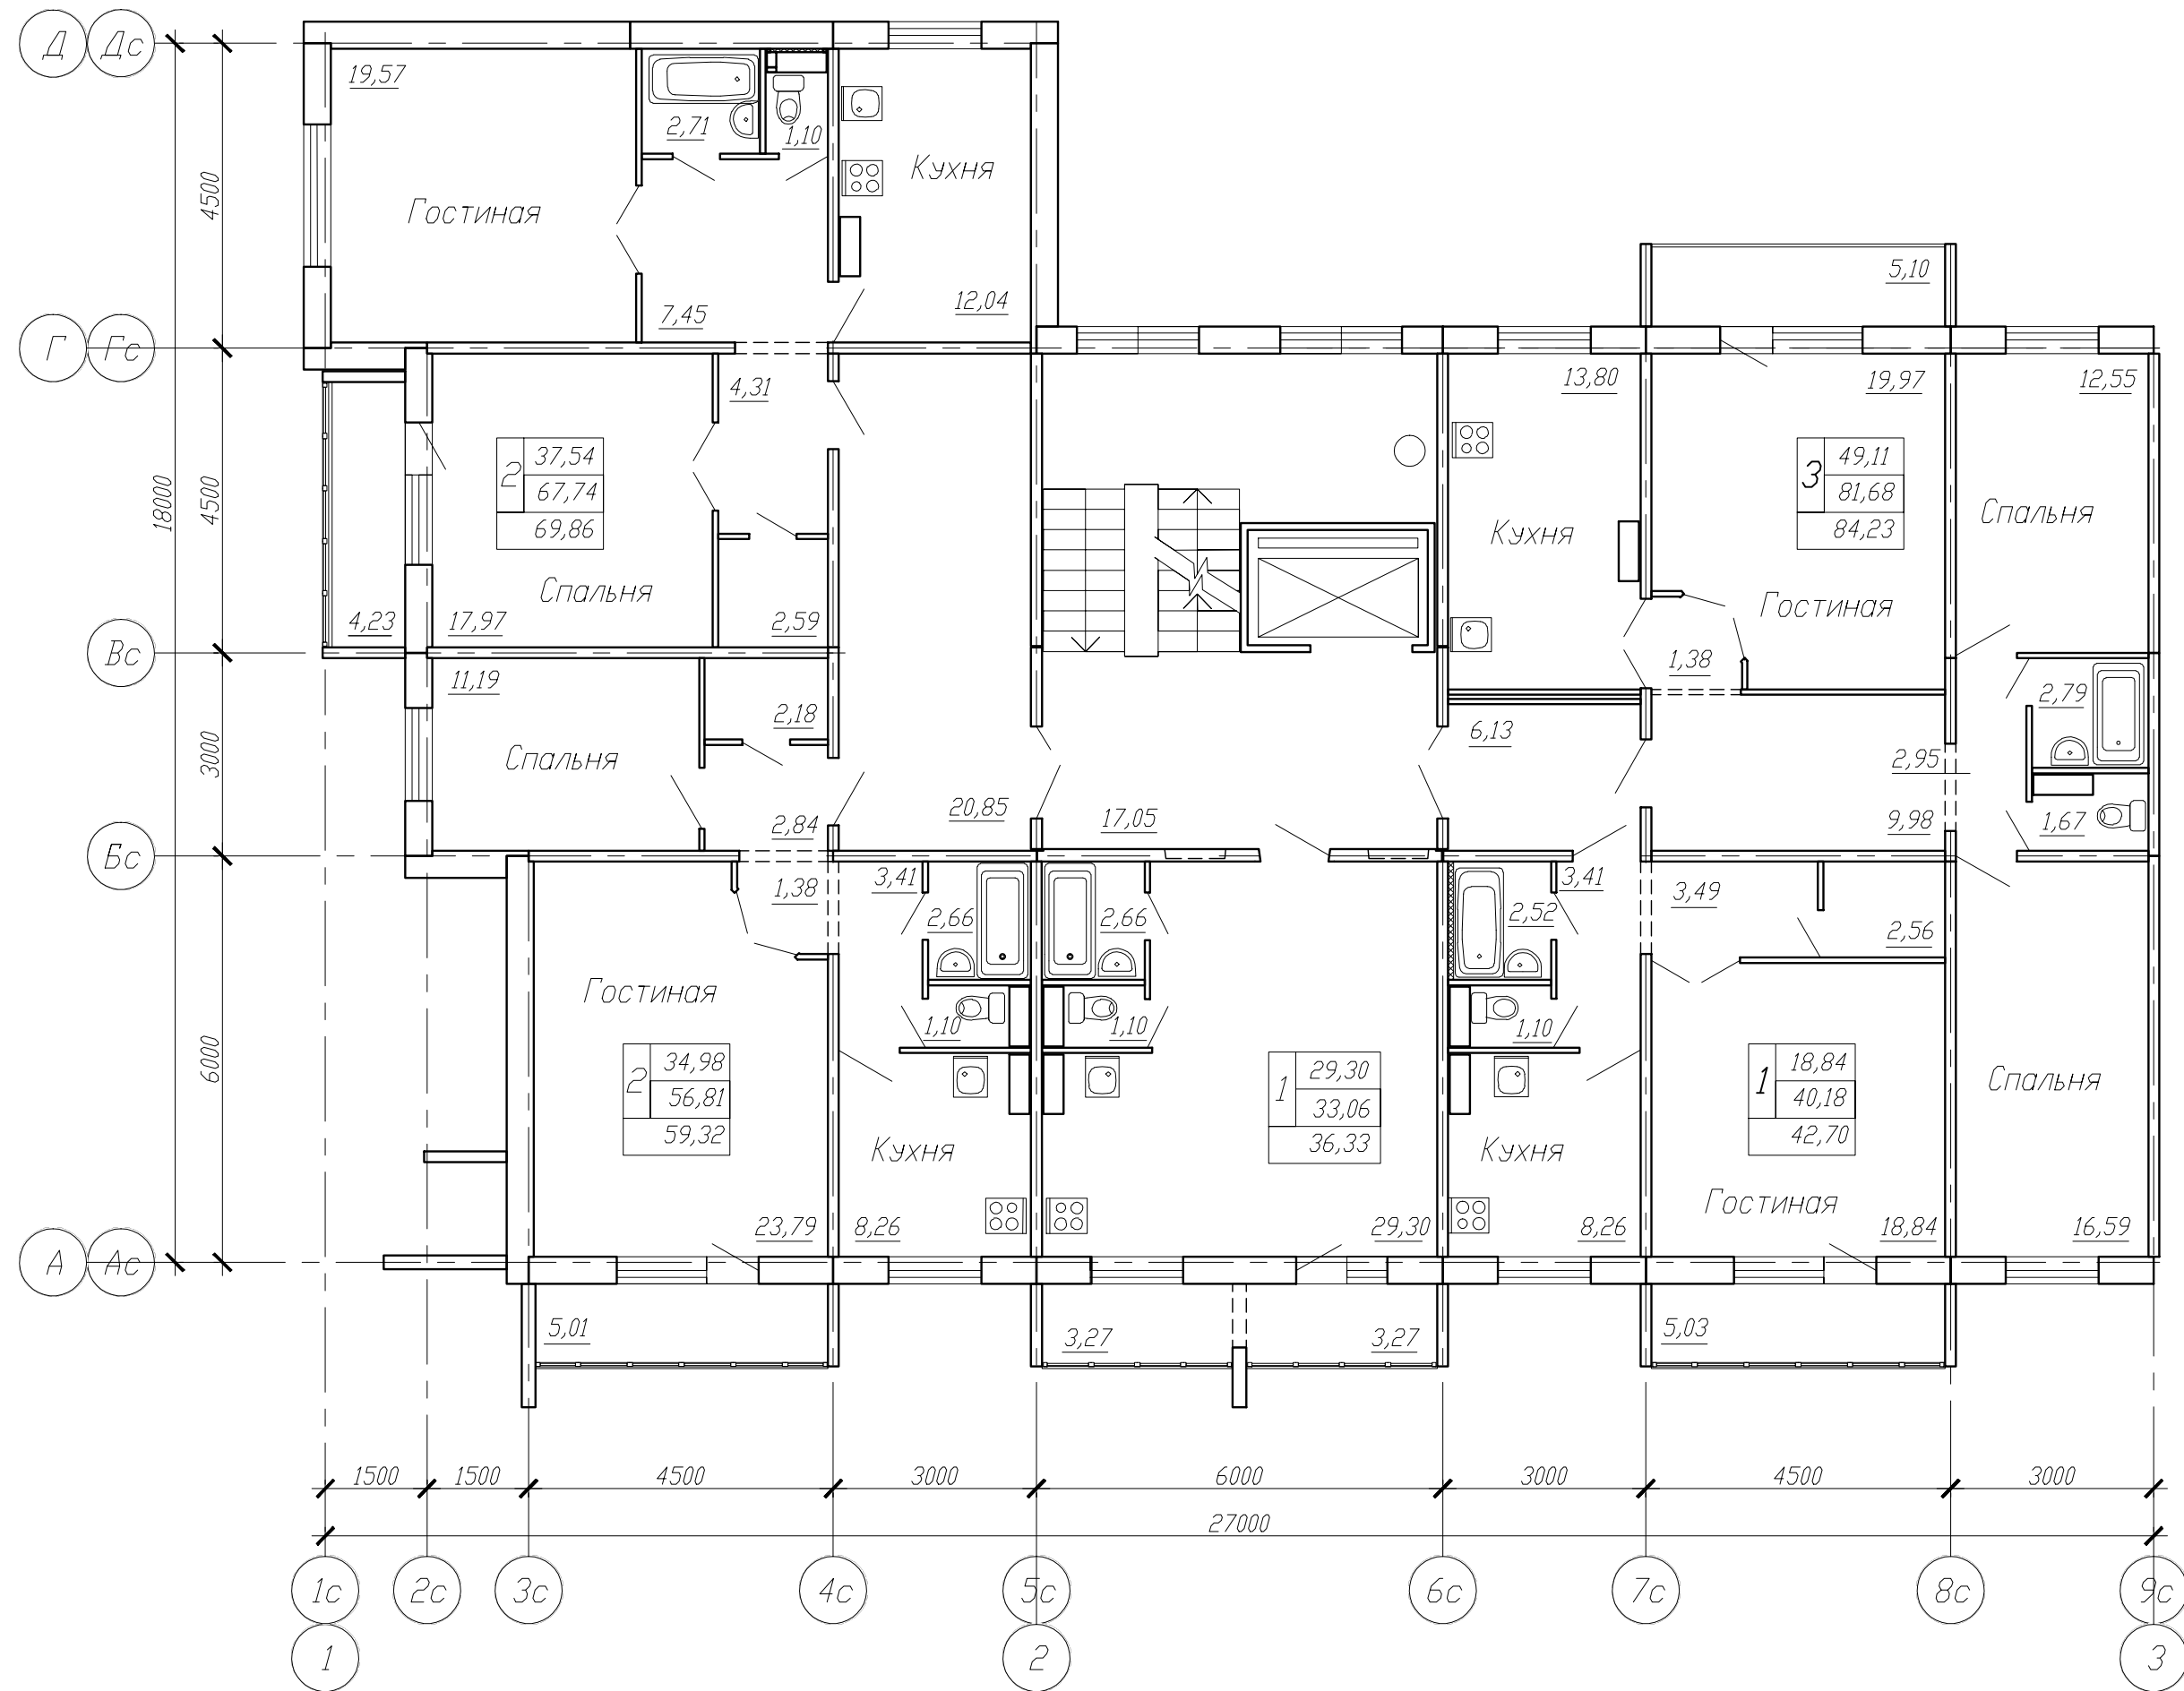

Условные обозначения:

- 18,84 -жилая площадь
- 40,18 -площадь квартиры
- 42,70 -общая площадь
- 1 -количество комнат квартиры

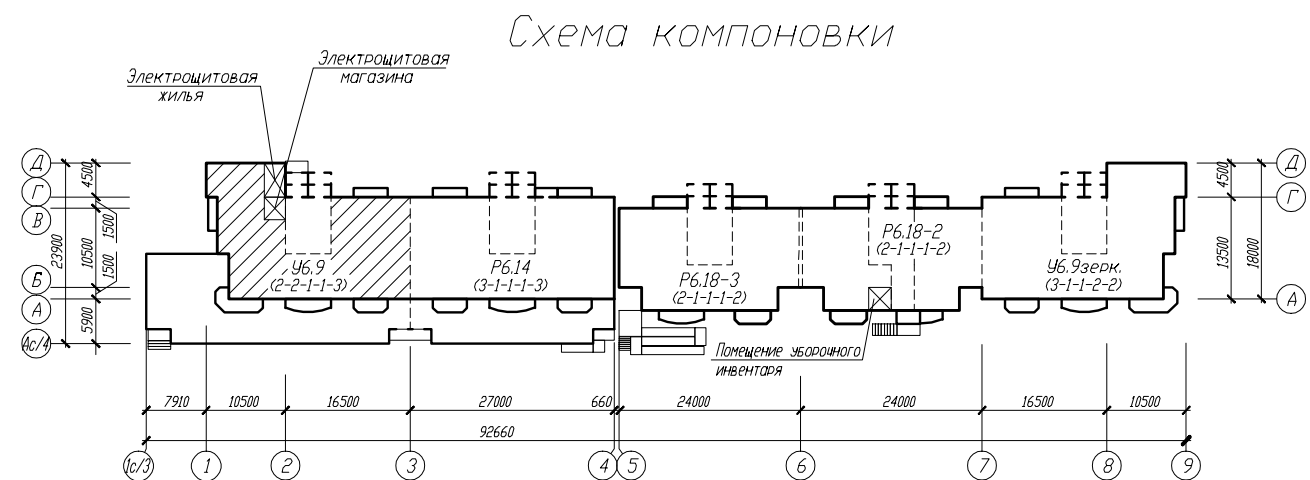

						Квартал жилых домов в границах ул. 28-я Северная - ул. Орджоникидзе - ул. 24-я Северная в ЦАО г. Омска			
Изм.	Кол.уч.	Лист	№ док.	Подпись	Дата				
Н.контр.						Жилой дом №5		Стадия	Лист
Вед.арх.						с общественными помещениями			Листов
Проверил						Блок-секция Уб.9			
Разработал						План 2 этажа		КАПМ ЗАО ЗСЖБ-6	