


20,06 -жилая площадь
40,83 -площадь квартиры
43,01 -общая площадь
1 -количество комнат
квартиры

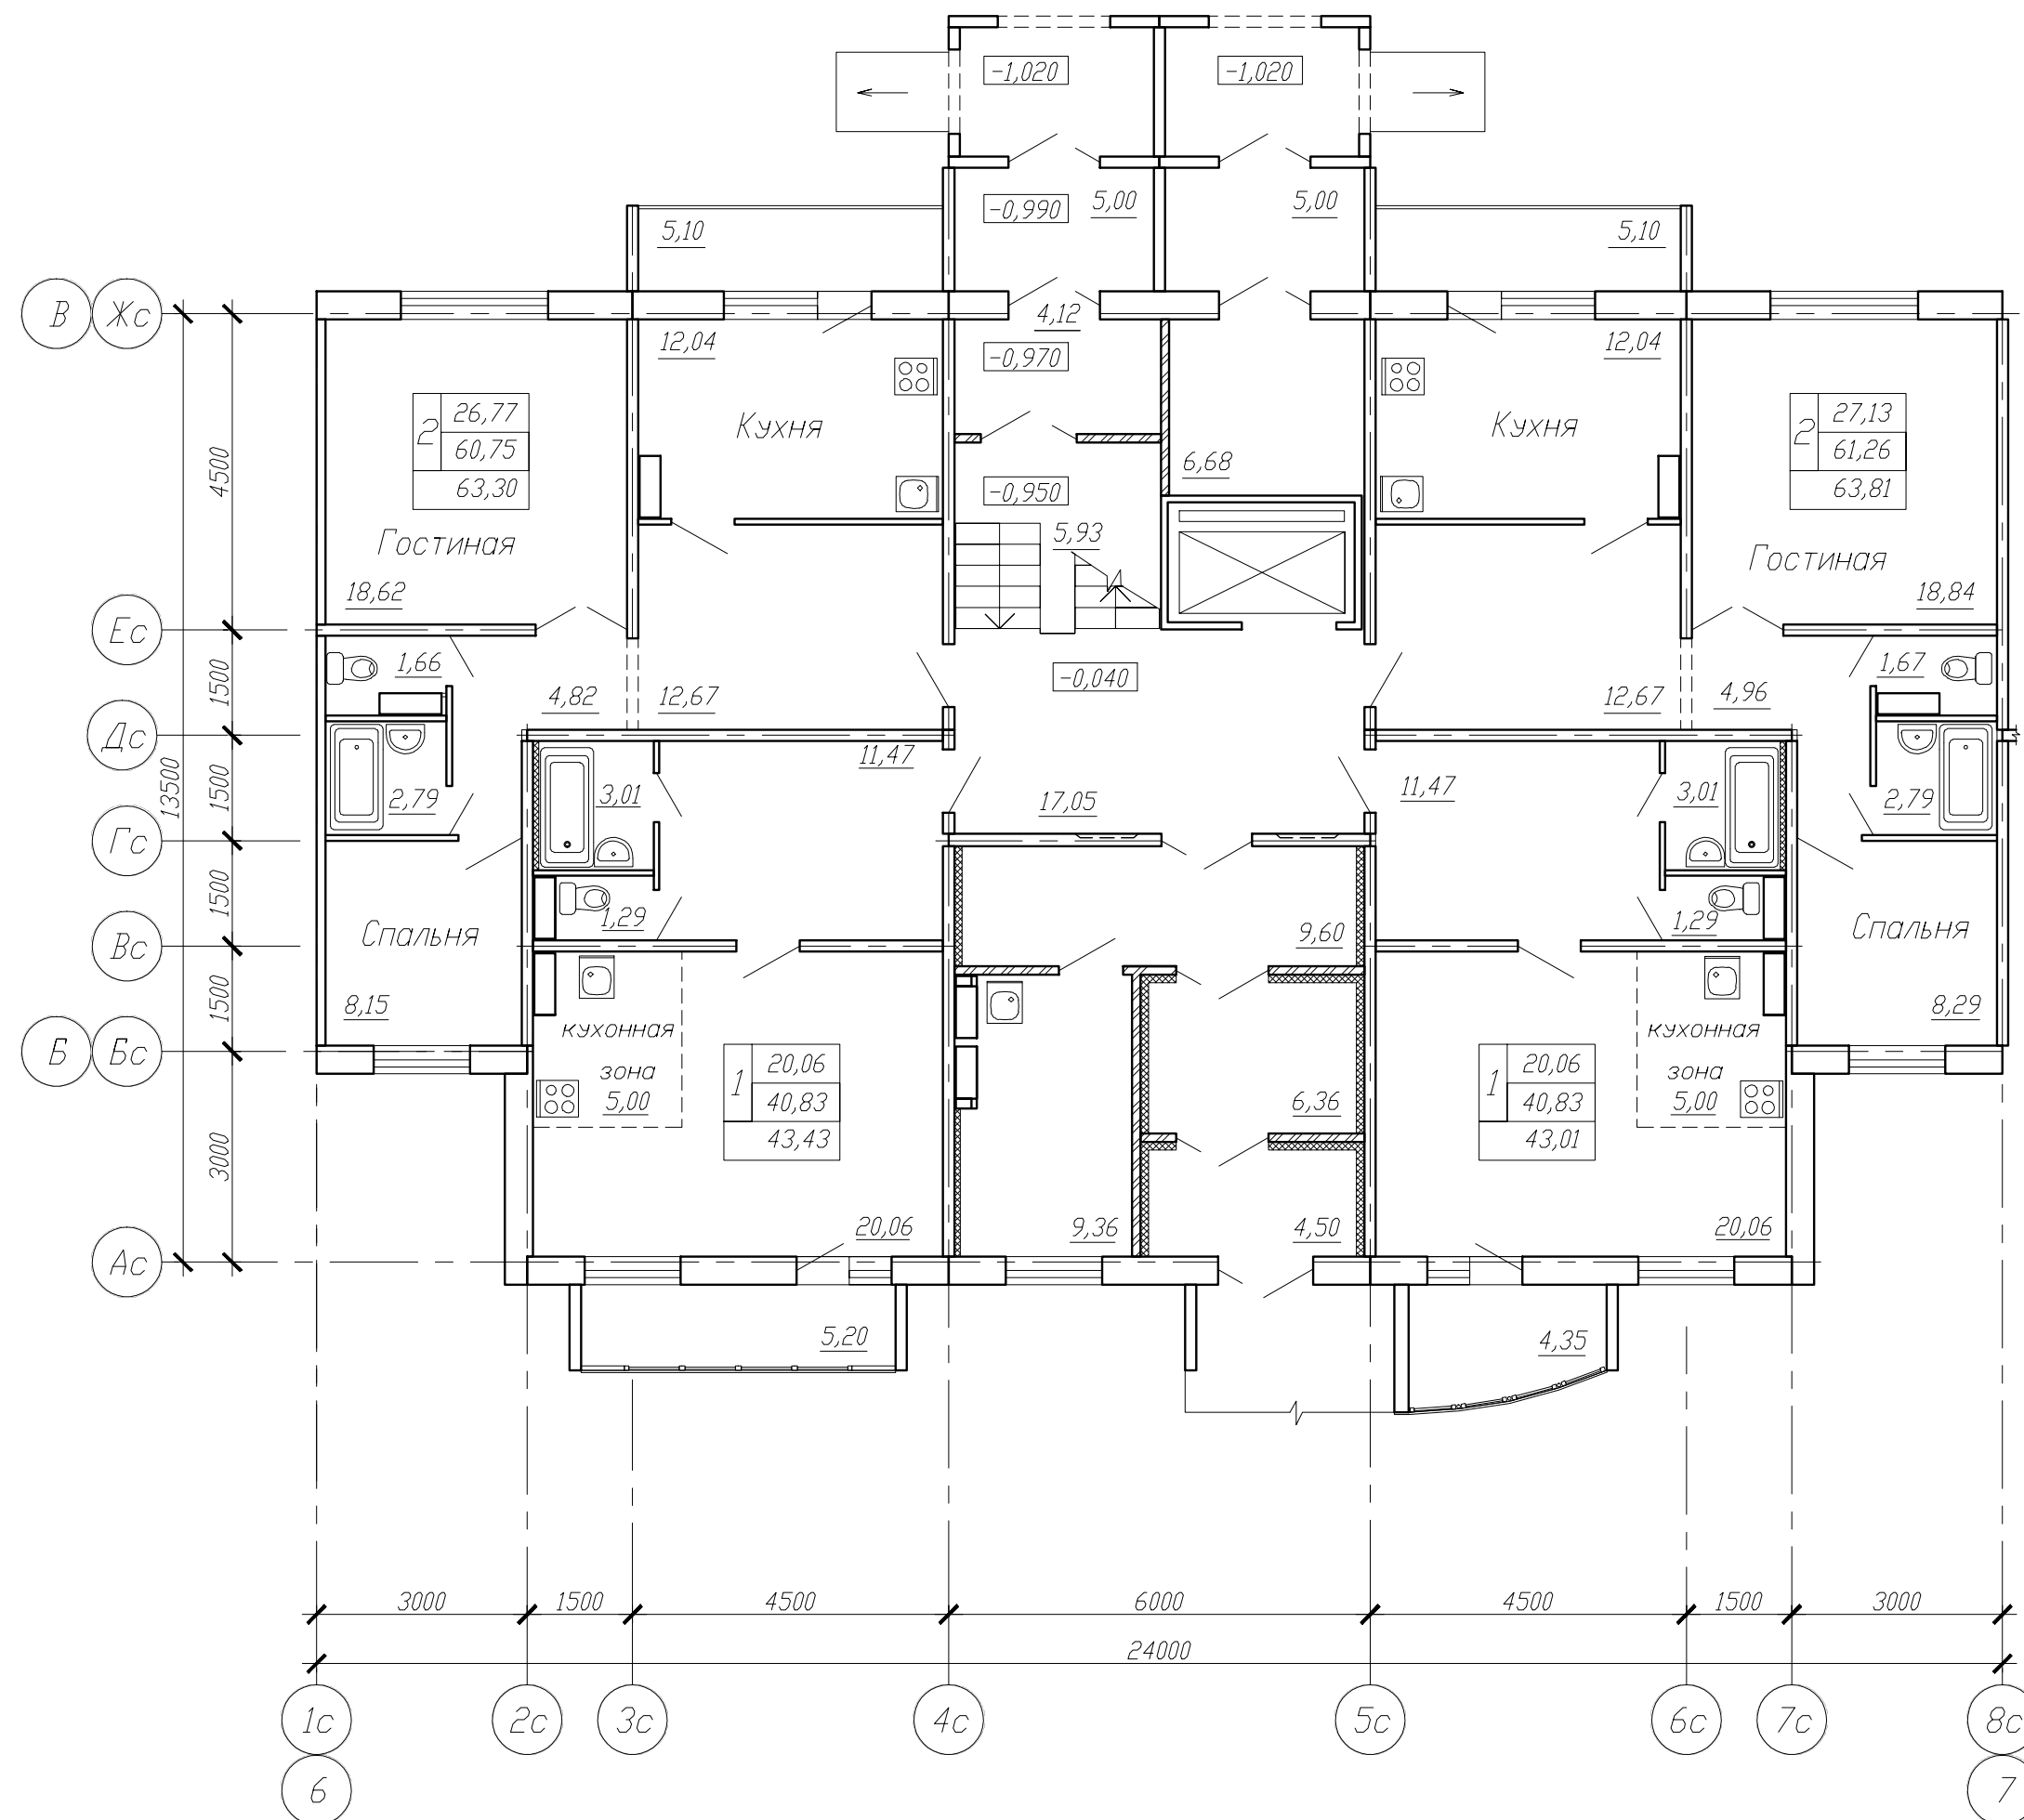

							Квартал жилых домов в границах ул. 28-я Северная - ул. Орджоникидзе - ул. 24-я Северная в ЦАО г. Омска		
<i>Измен.</i>	<i>Кол.уч.</i>	<i>Лист</i>	<i>N док.</i>	<i>Подпись</i>	<i>Дата</i>				
<i>Н.контр.</i>						Жилой дом N5 с общественными помещениями Блок-секция Р6.18-2	<i>Стадия</i>	<i>Лист</i>	<i>Листов</i>
<i>Вед. арх.</i>									
<i>Проверил</i>						План 1 этажа. Узел Д	КАПМ ЗАО ЗСЖБ-6		
<i>Разработал</i>									