



Согласовано					
Инва. подл.	Инва.Н	подл.	Подпись и дата	Взам. инв.Н	

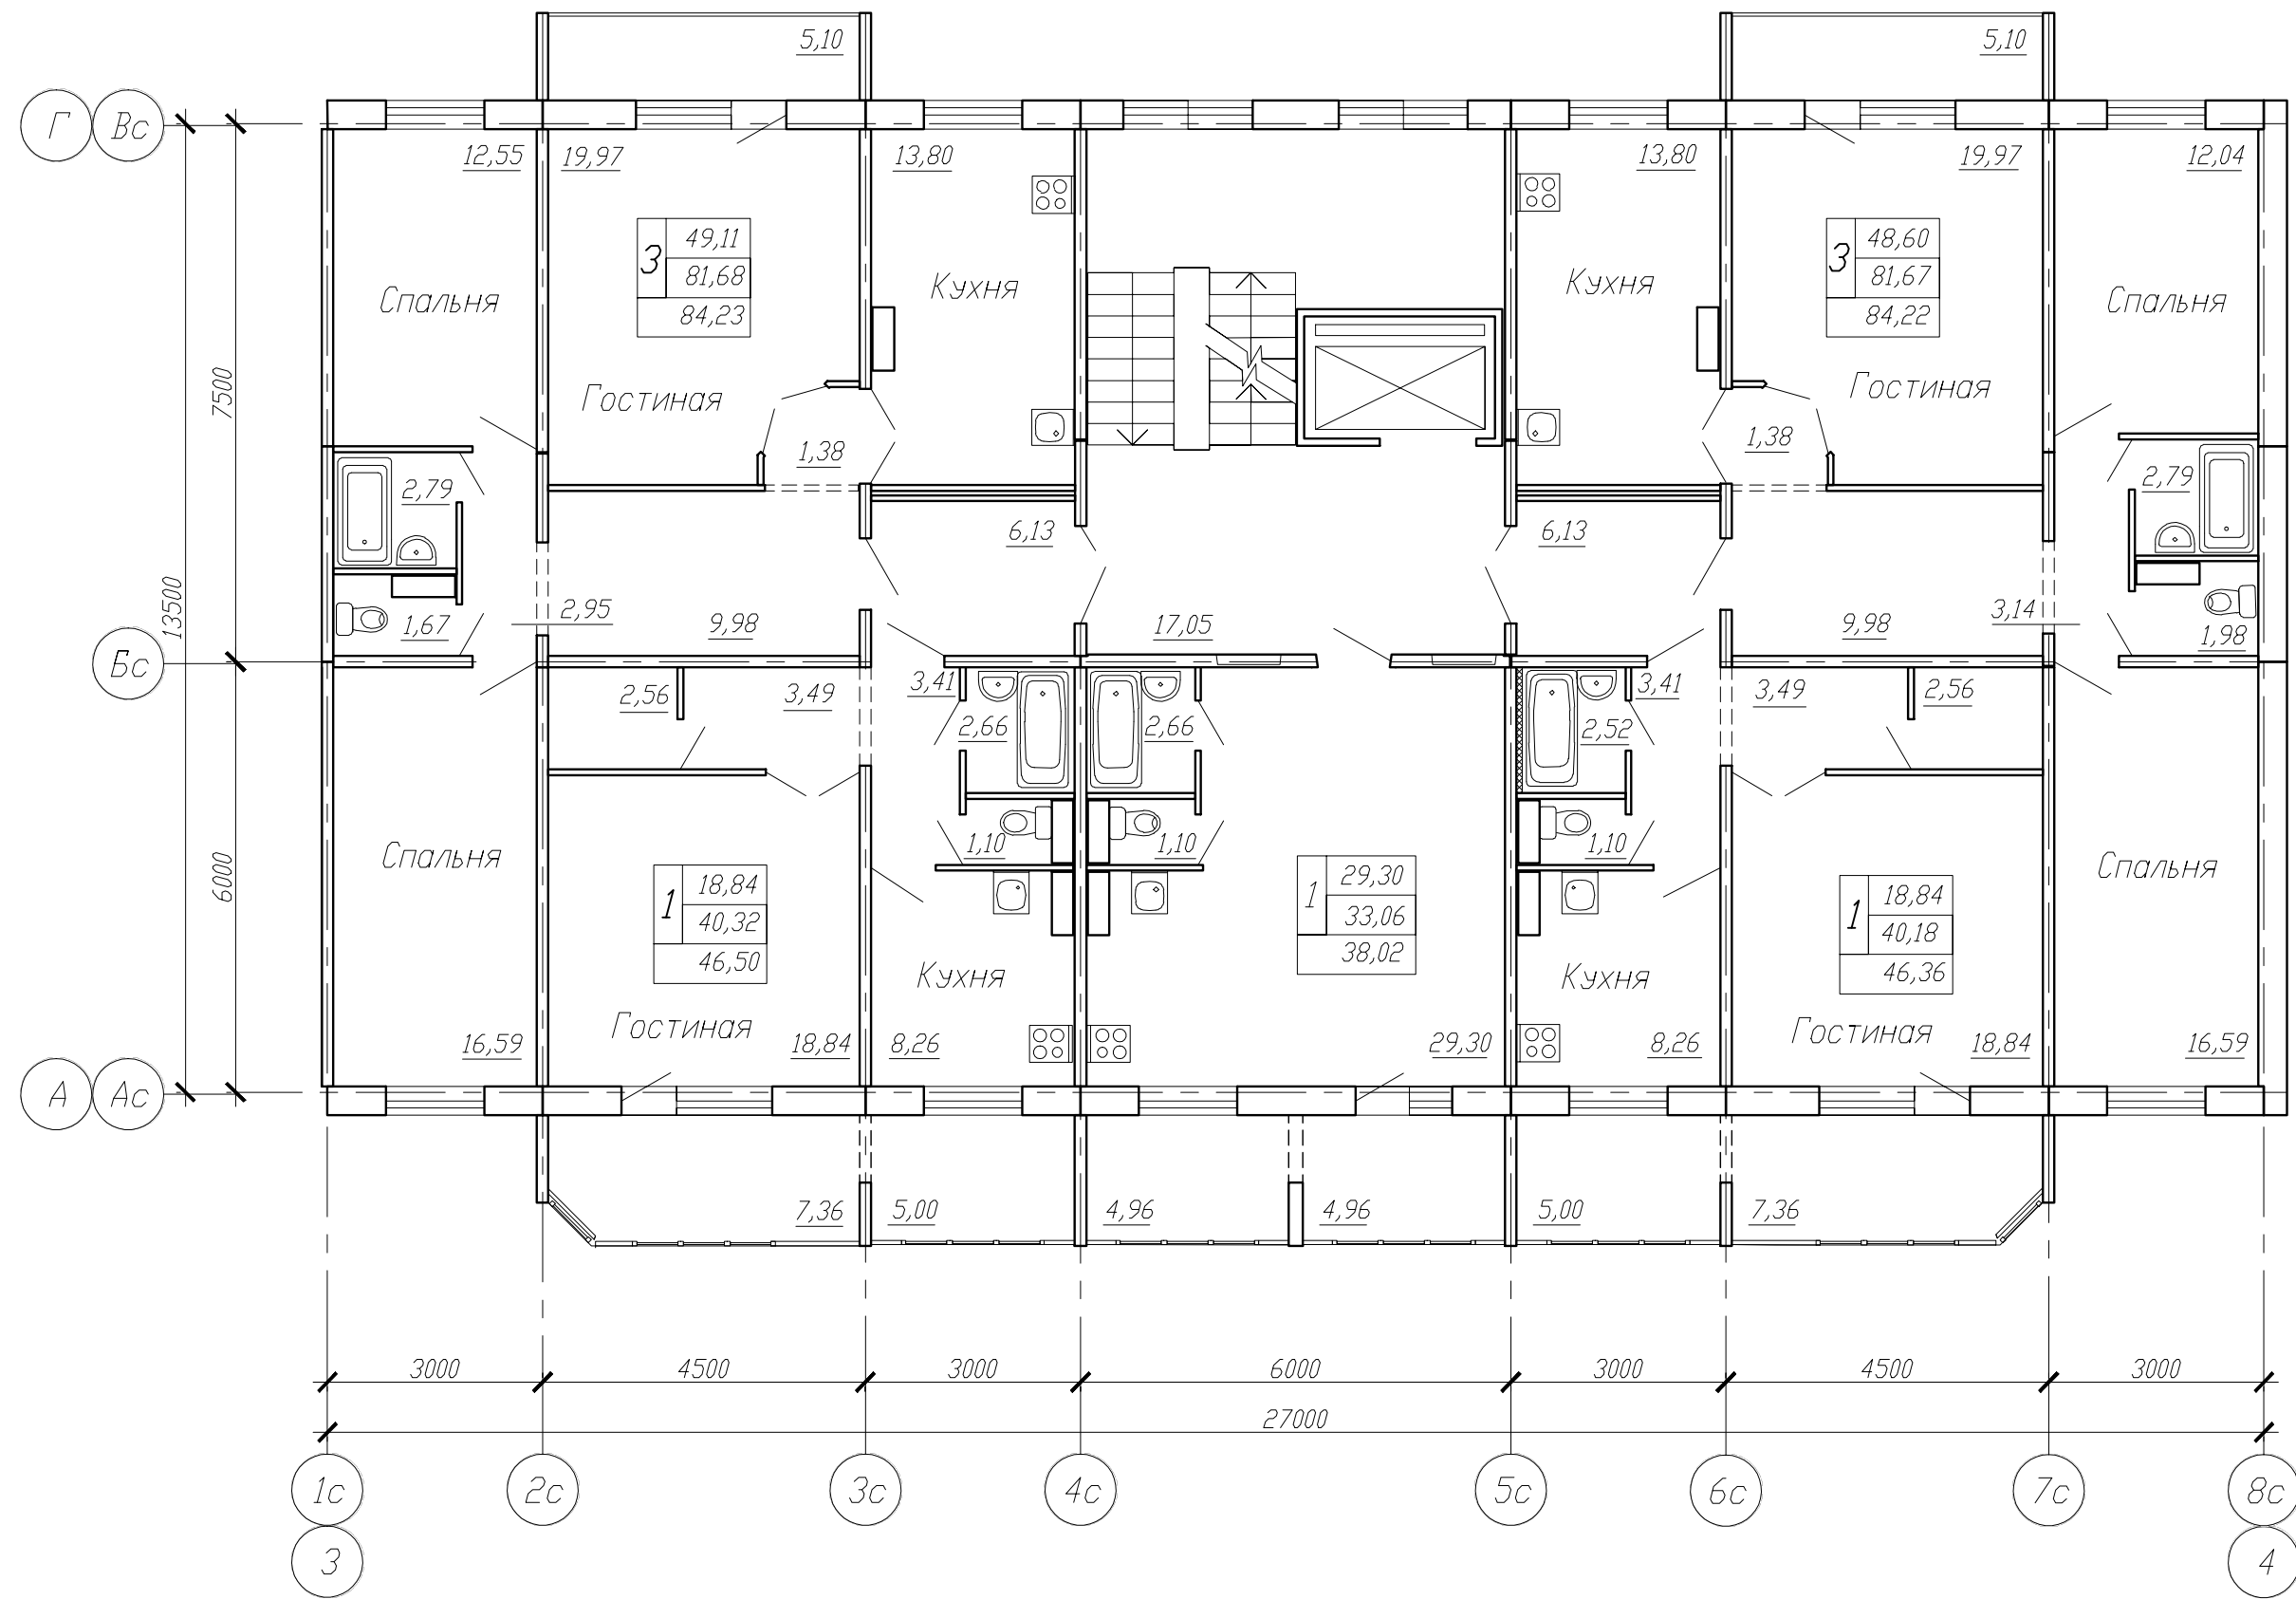

Условные обозначения:

- 18,84 -жилая площадь
- 40,18 -площадь квартиры
- 46,36 -общая площадь
- 1 -количество комнат
квартиры

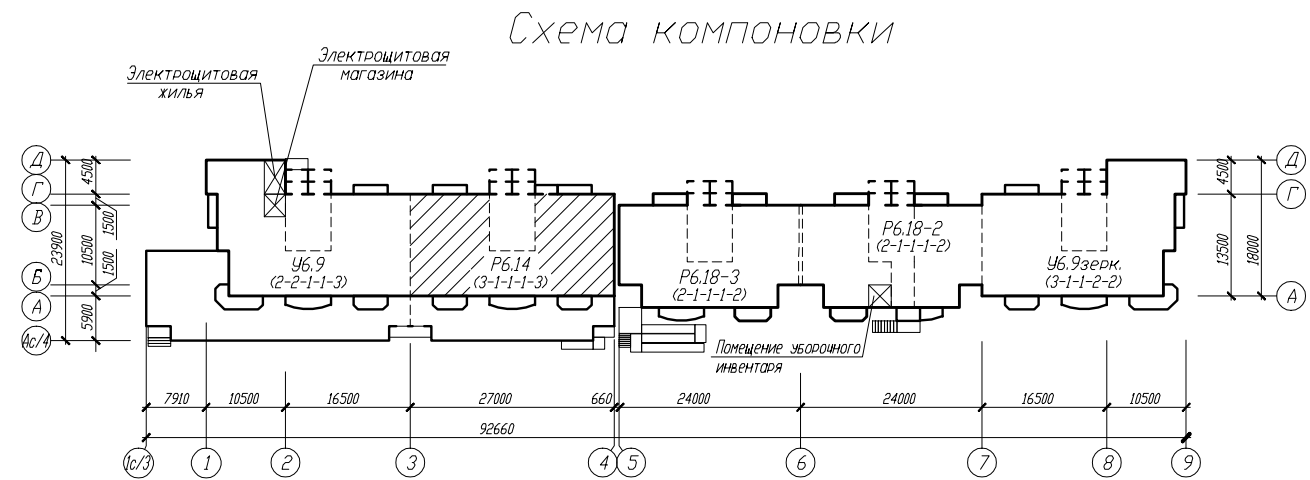

						Квартал жилых домов в границах ул. 28-я Северная - ул. Орджоникидзе - ул. 24-я Северная в ЦАО г. Омска				
Изм.	Кол.уч.	Лист	N док.	Подпись	Дата	Жилой дом N5 с общественными помещениями Блок-секция Р6.14		Стадия	Лист	Листов
Н.контр.										
Вед.арх.										
Проверил										
Разработал										
						План 9 этажа		КАПМ ЗАО ЗСЖБ-6		