


Согласовано

Взам. инв. N

Подпись и дата


Инв. N подл.

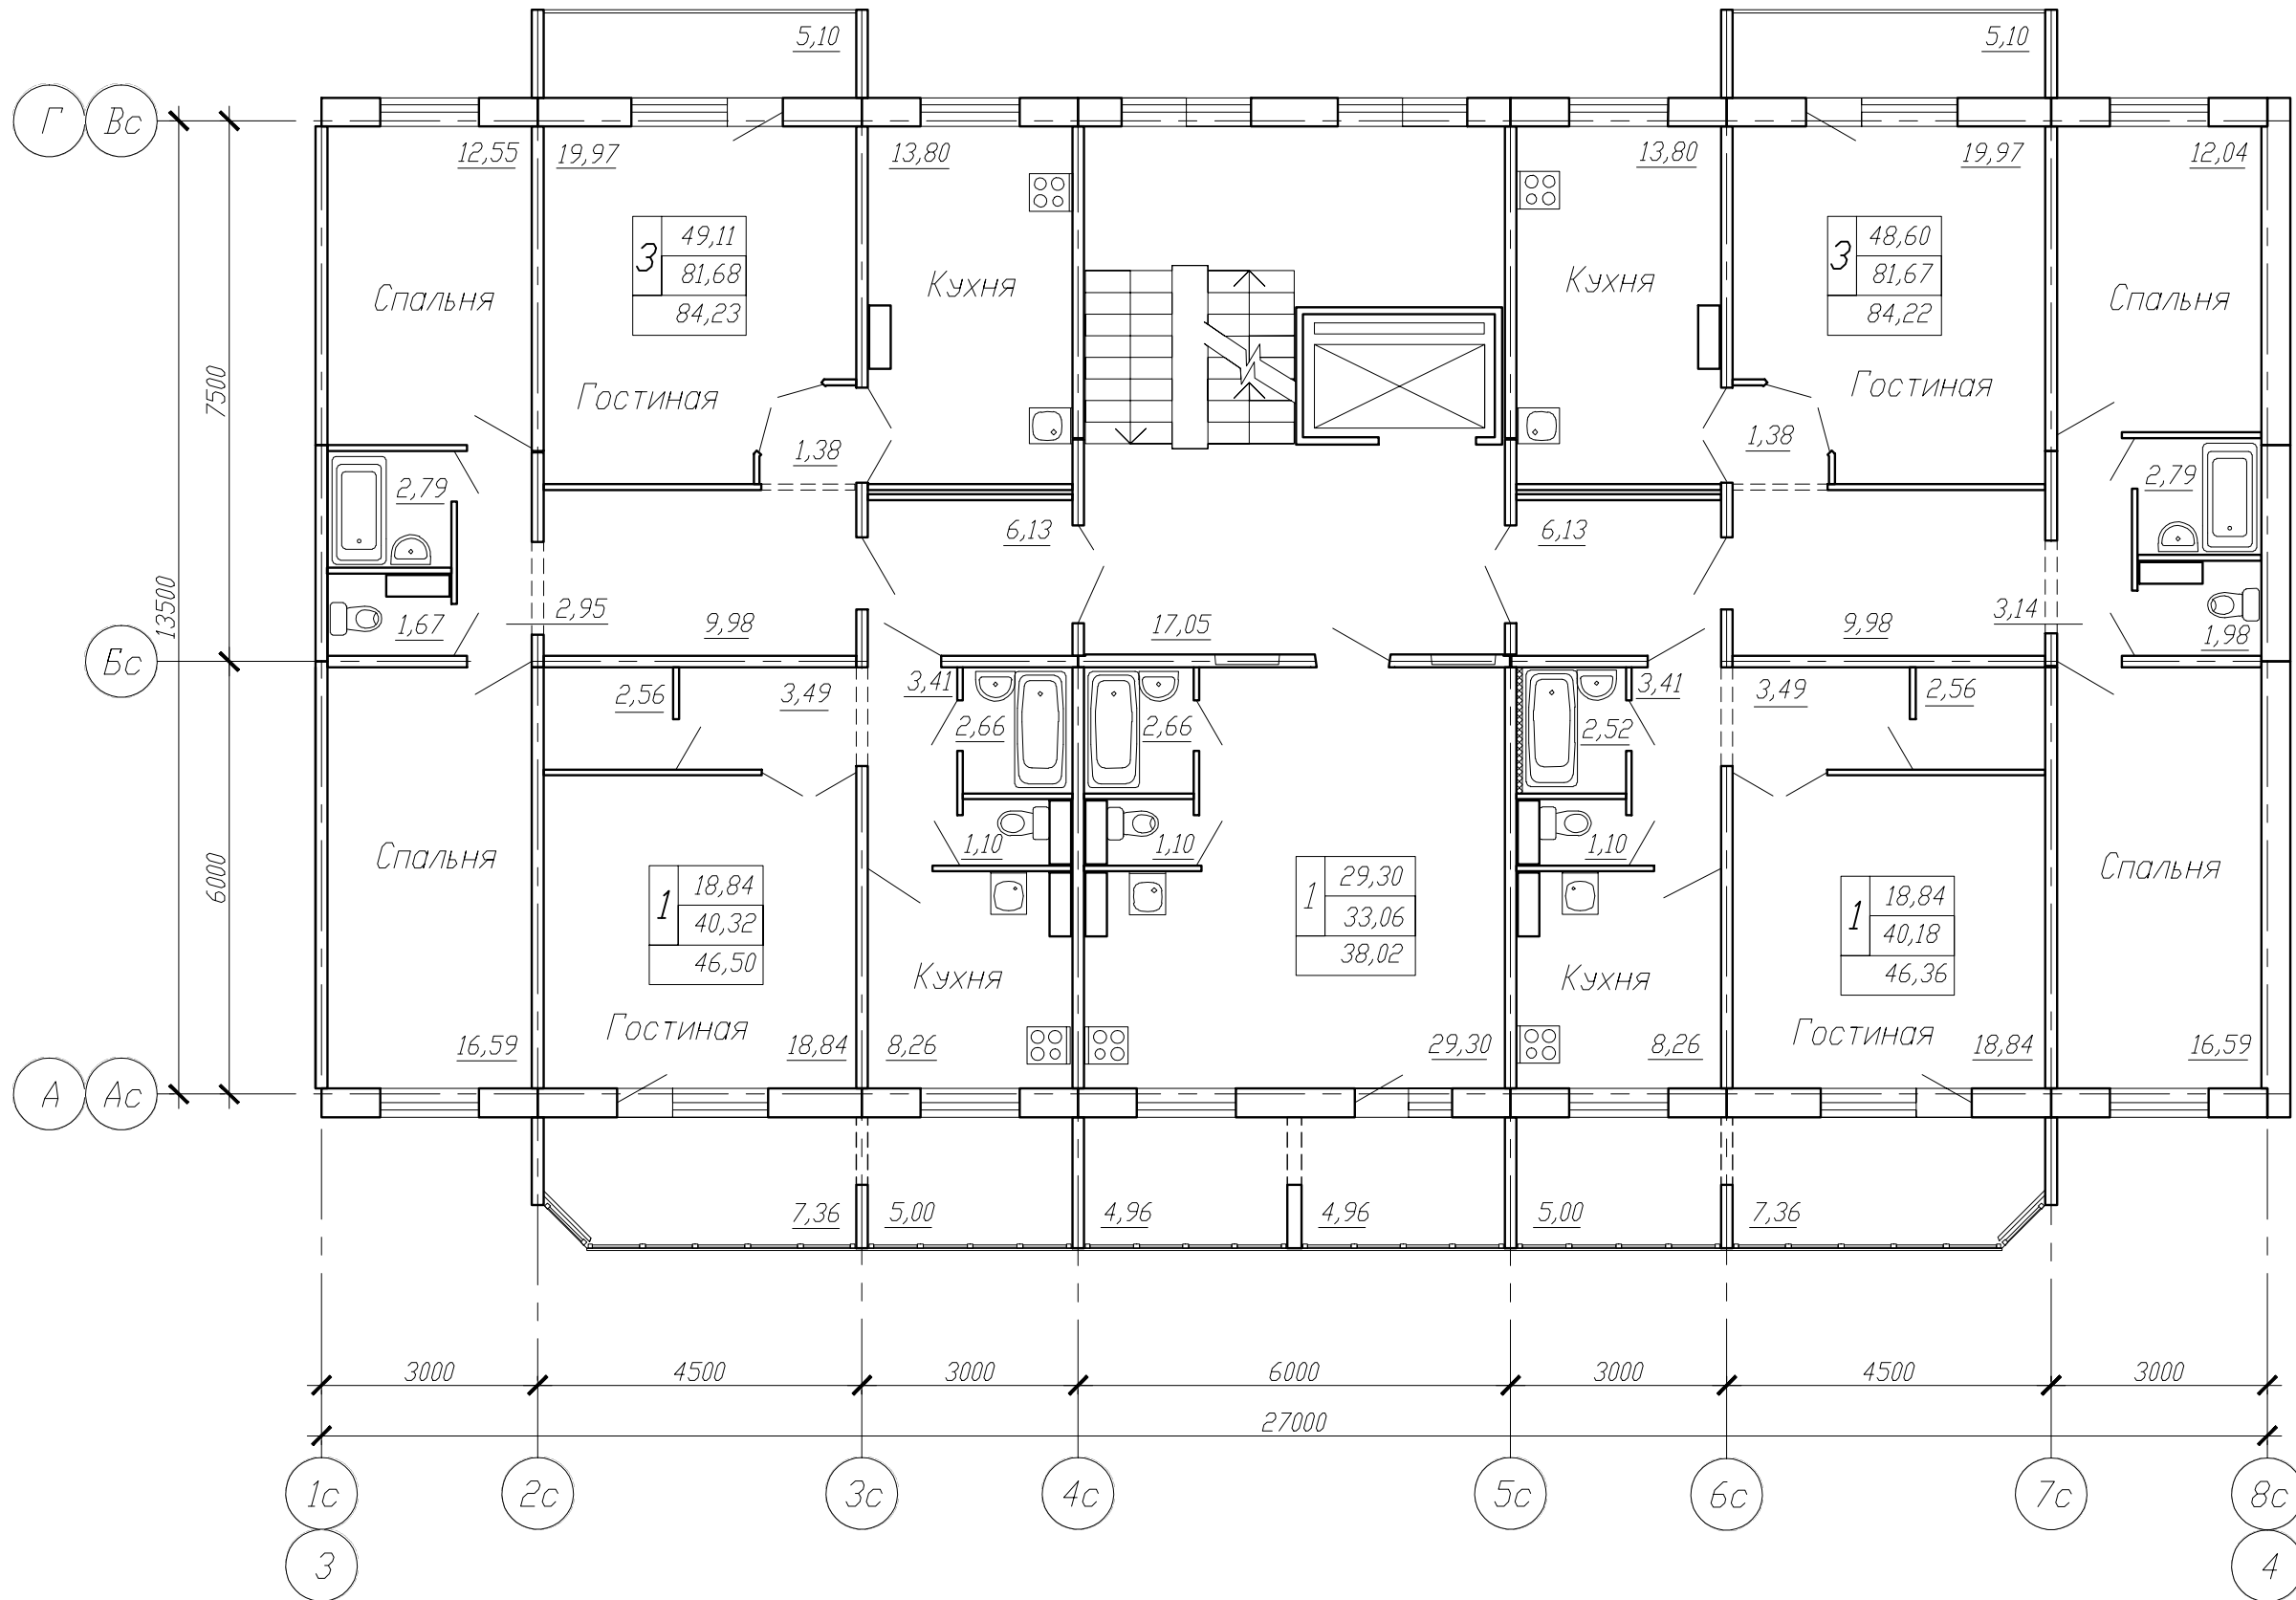

Условные обозначения:

- 18,84 -жилая площадь
- 40,18 -площадь квартиры
- 46,36 -общая площадь
- 1 -количество комнат
- квартиры

Схема компоновки

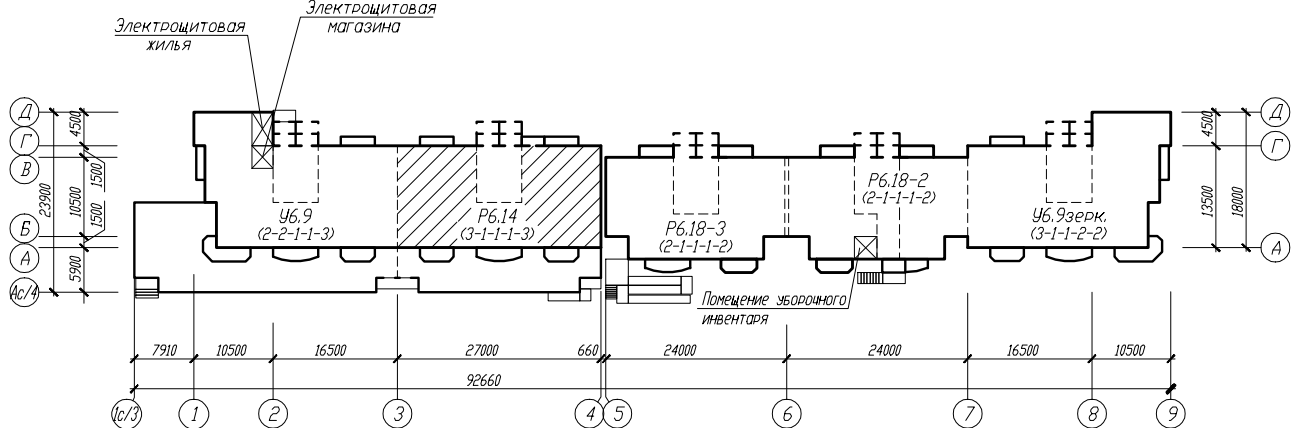

						Квартал жилых домов в границах ул. 28-я Северная - ул. Орджоникидзе - ул. 24-я Северная в ЦАО г. Омска					
Имен.	Кол.уч.	Лист	N док.	Подпись	Дата	Жилой дом N5 с общественными помещениями Блок-секция Р6.14	Стадия	Лист	Листов	КАПМ ЗАО ЗСЖБ-6	
Н.контр.						План 10 этажа					
Вед. арх.											
Проверил											
Разработал											