



Согласовано					
Инв.№ подл.	Подпись и дата				
	Взам. инв.№				

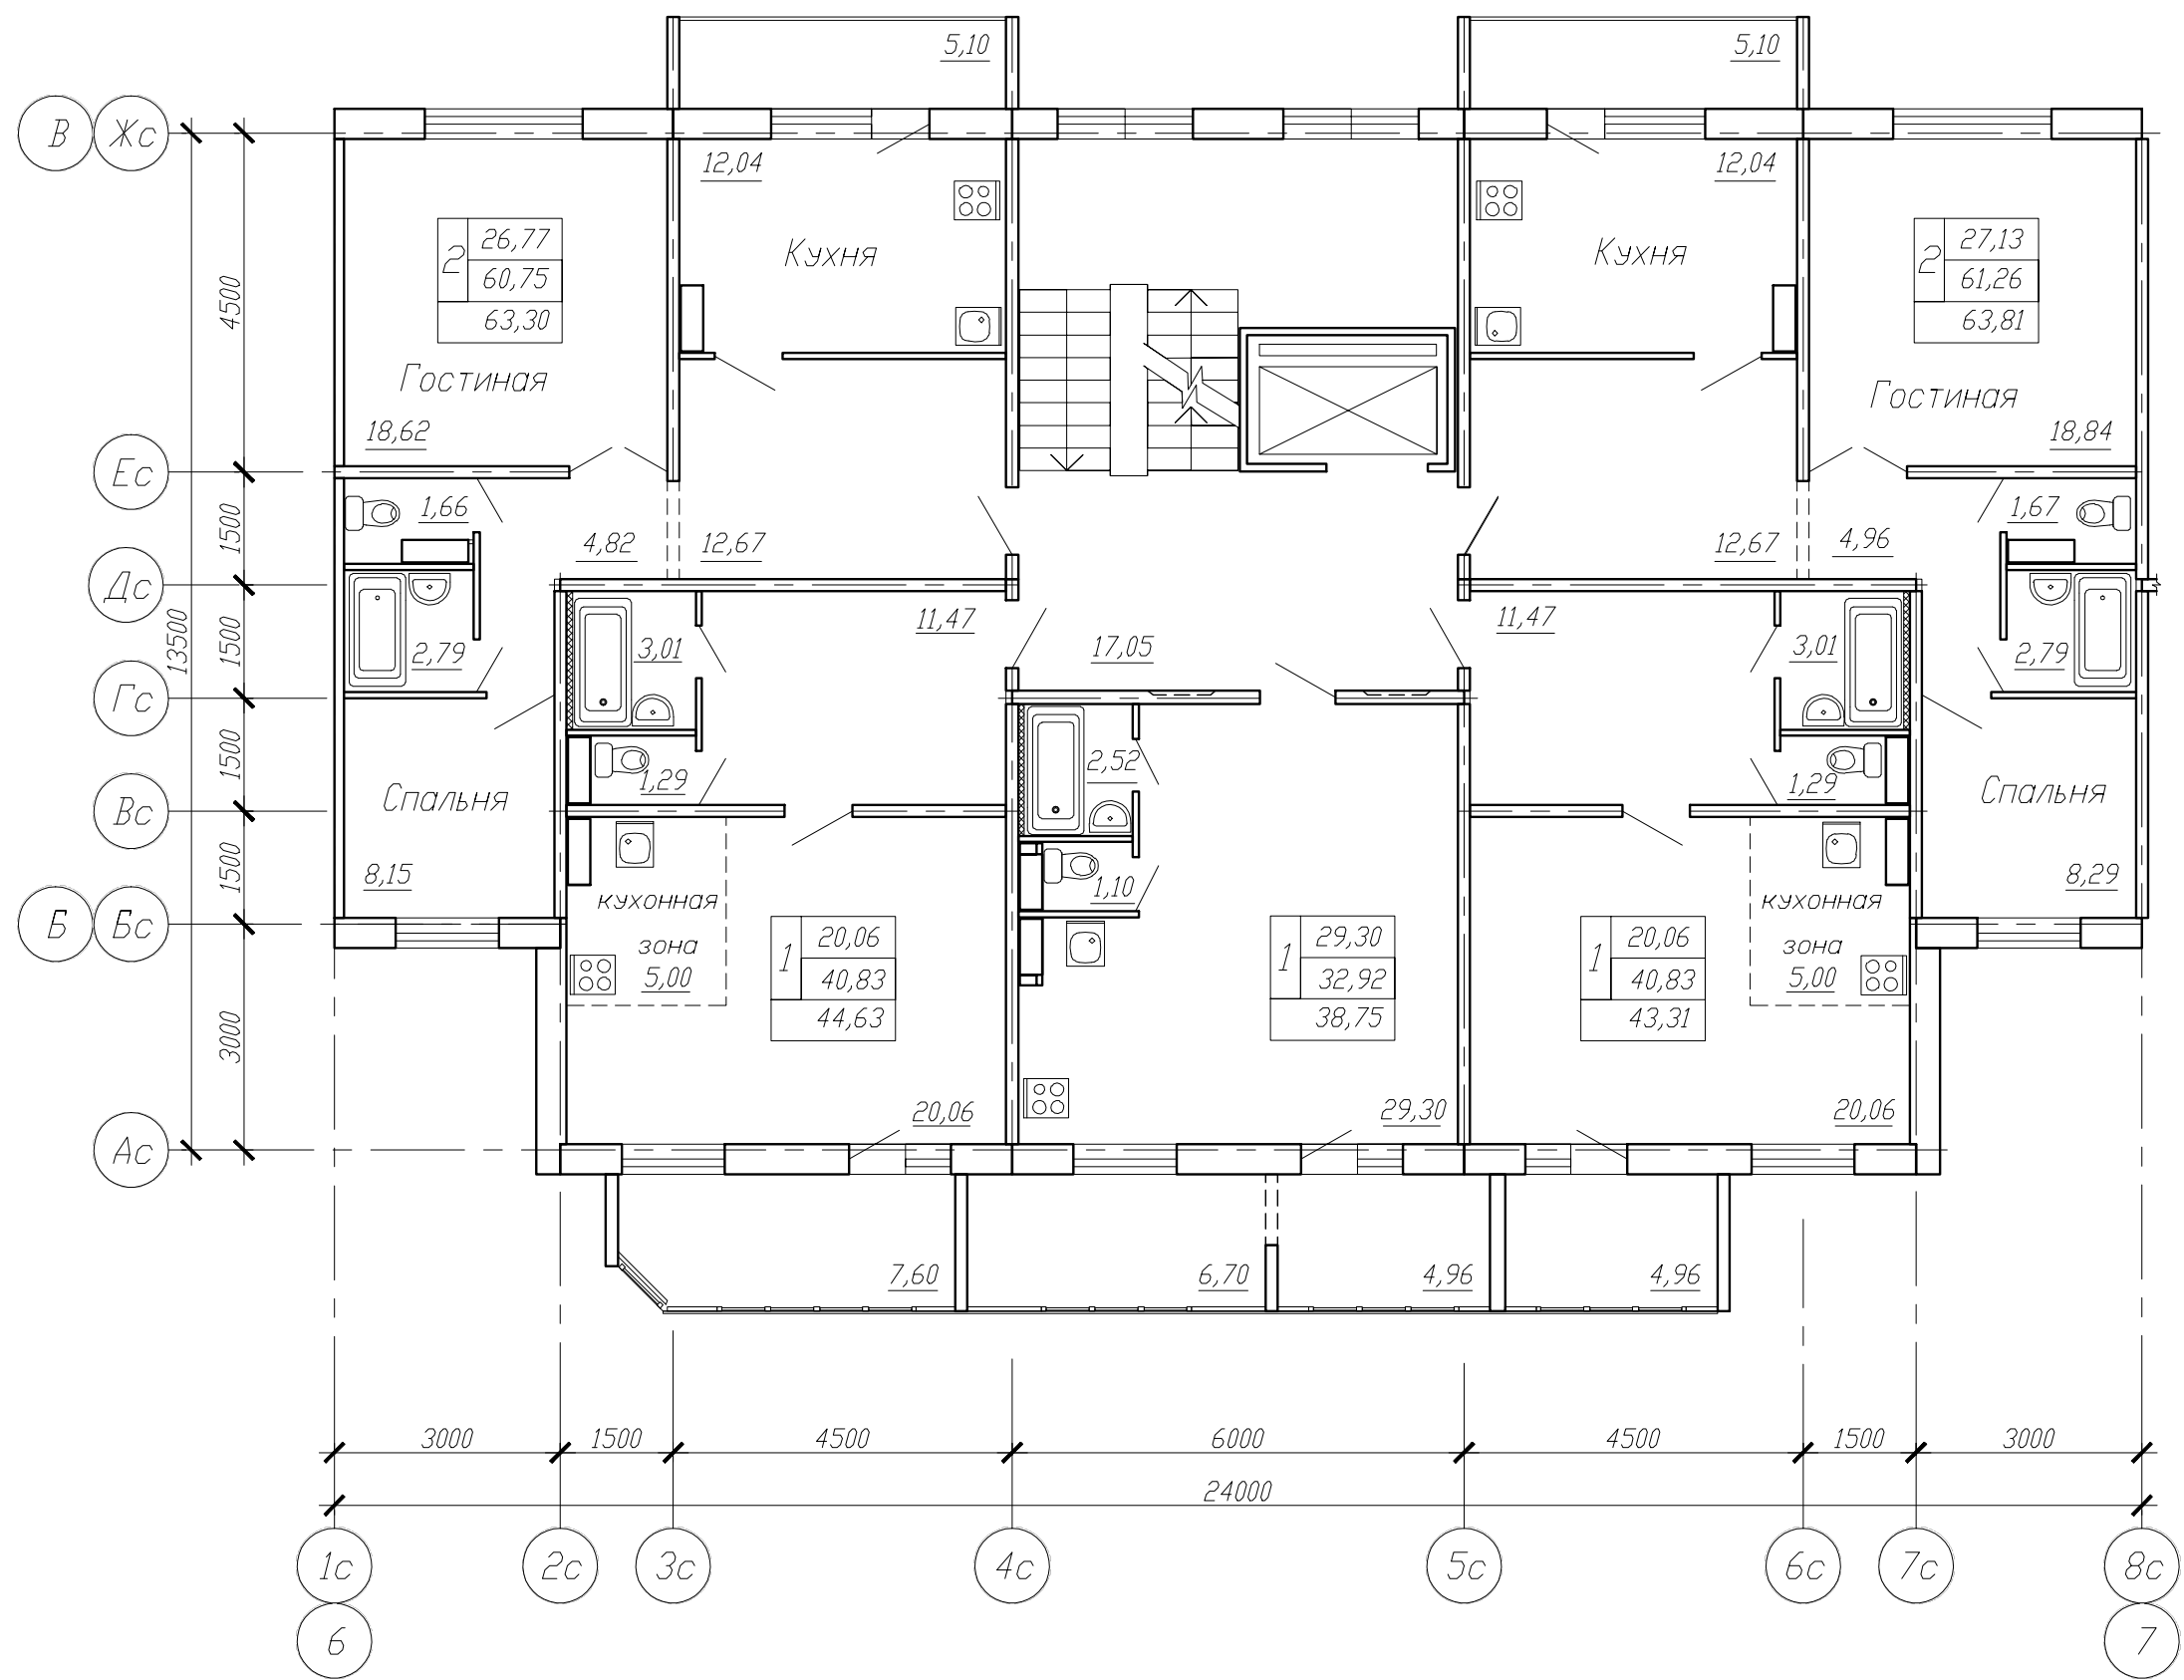

Условные обозначения:
20,06 -жилая площадь
40,83 -площадь квартиры
43,31 -общая площадь
1 -количество комнат
квартиры

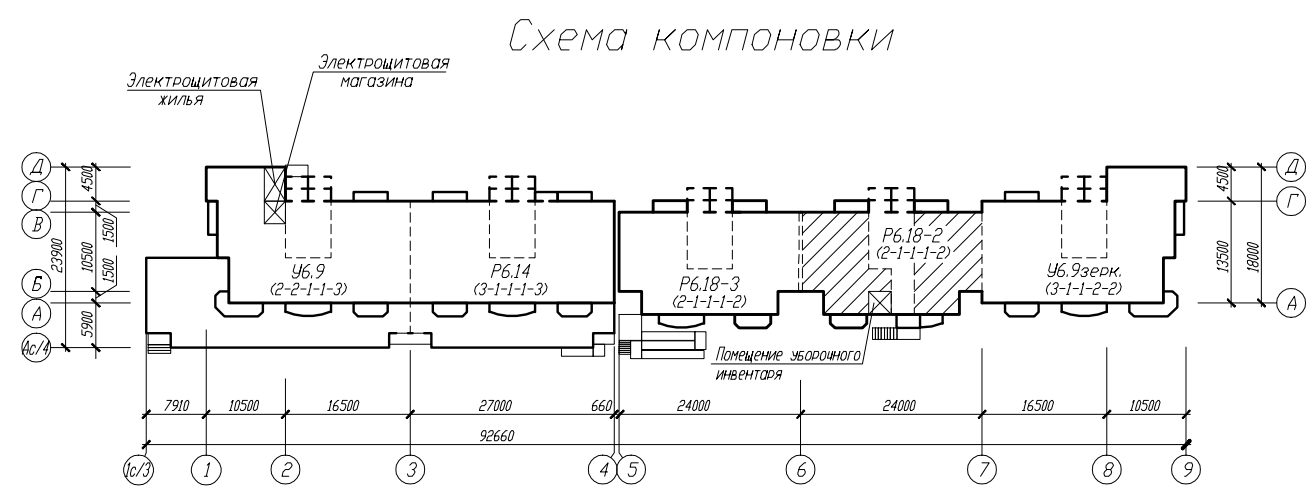

						Квартал жилых домов в границах ул. 28-я Северная - ул. Орджоникидзе - ул. 24-я Северная в ЦАО г. Омска			
Изм.	Кол.уч.	Лист	№ док.	Подпись	Дата				
Н.контр.						Жилой дом №5		Стадия	Лист
Вед.арх.						с общественными помещениями			Листов
Проверил						Блок-секция Р6.18-2			
Разработал								КАПМ	
						План 9 этажа		ЗАО ЗСЖБ-6	