


Условные обозначения:

14,02 -жилая площадь
32,25 -площадь квартиры
36,60 -общая площадь
1 -количество комнат
квартиры

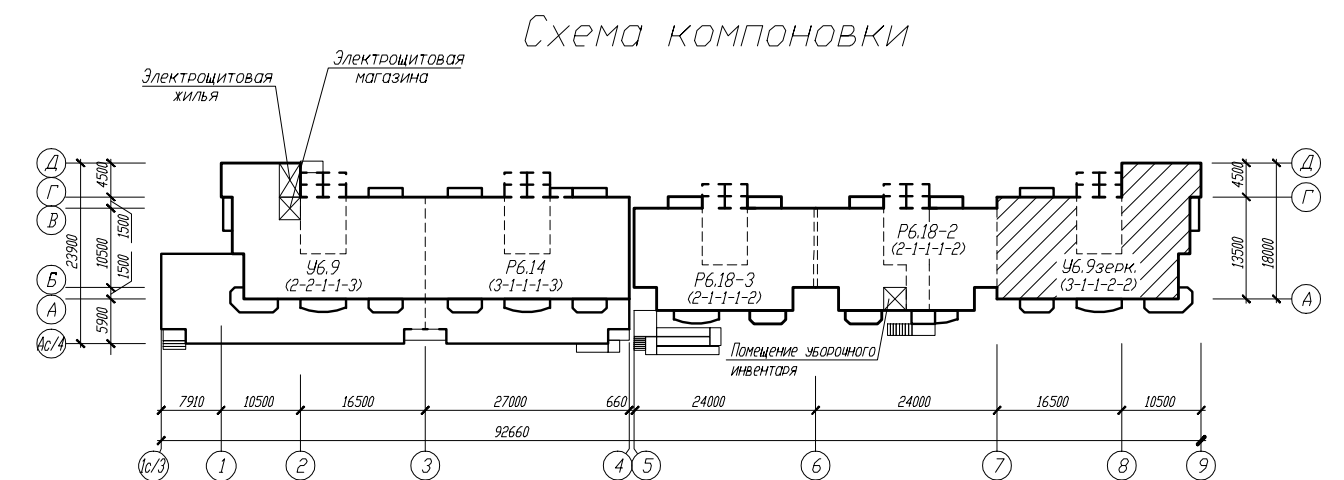

							Квартал жилых домов в границах ул. 28-я Северная - ул. Орджоникидзе - ул. 24-я Северная в ЦАО г. Омска				
Измен.	Кол.уч.	Лист	N док.	Подпись	Дата		Жилой дом N5 с общественными помещениями Блок-секция Уб.9зерк.		Стадия	Лист	Листов
Н.контр.											
Вед.арх.											
Проверил											
Разработал											
							План 2 этажа		КАПМ ЗАО ЗСЖБ-6		