


Согласовано

Изм. Кол. уч. Лист N док. Подпись Дата  
Инв. подл. Подпись и дата  
Взам. инв. Н

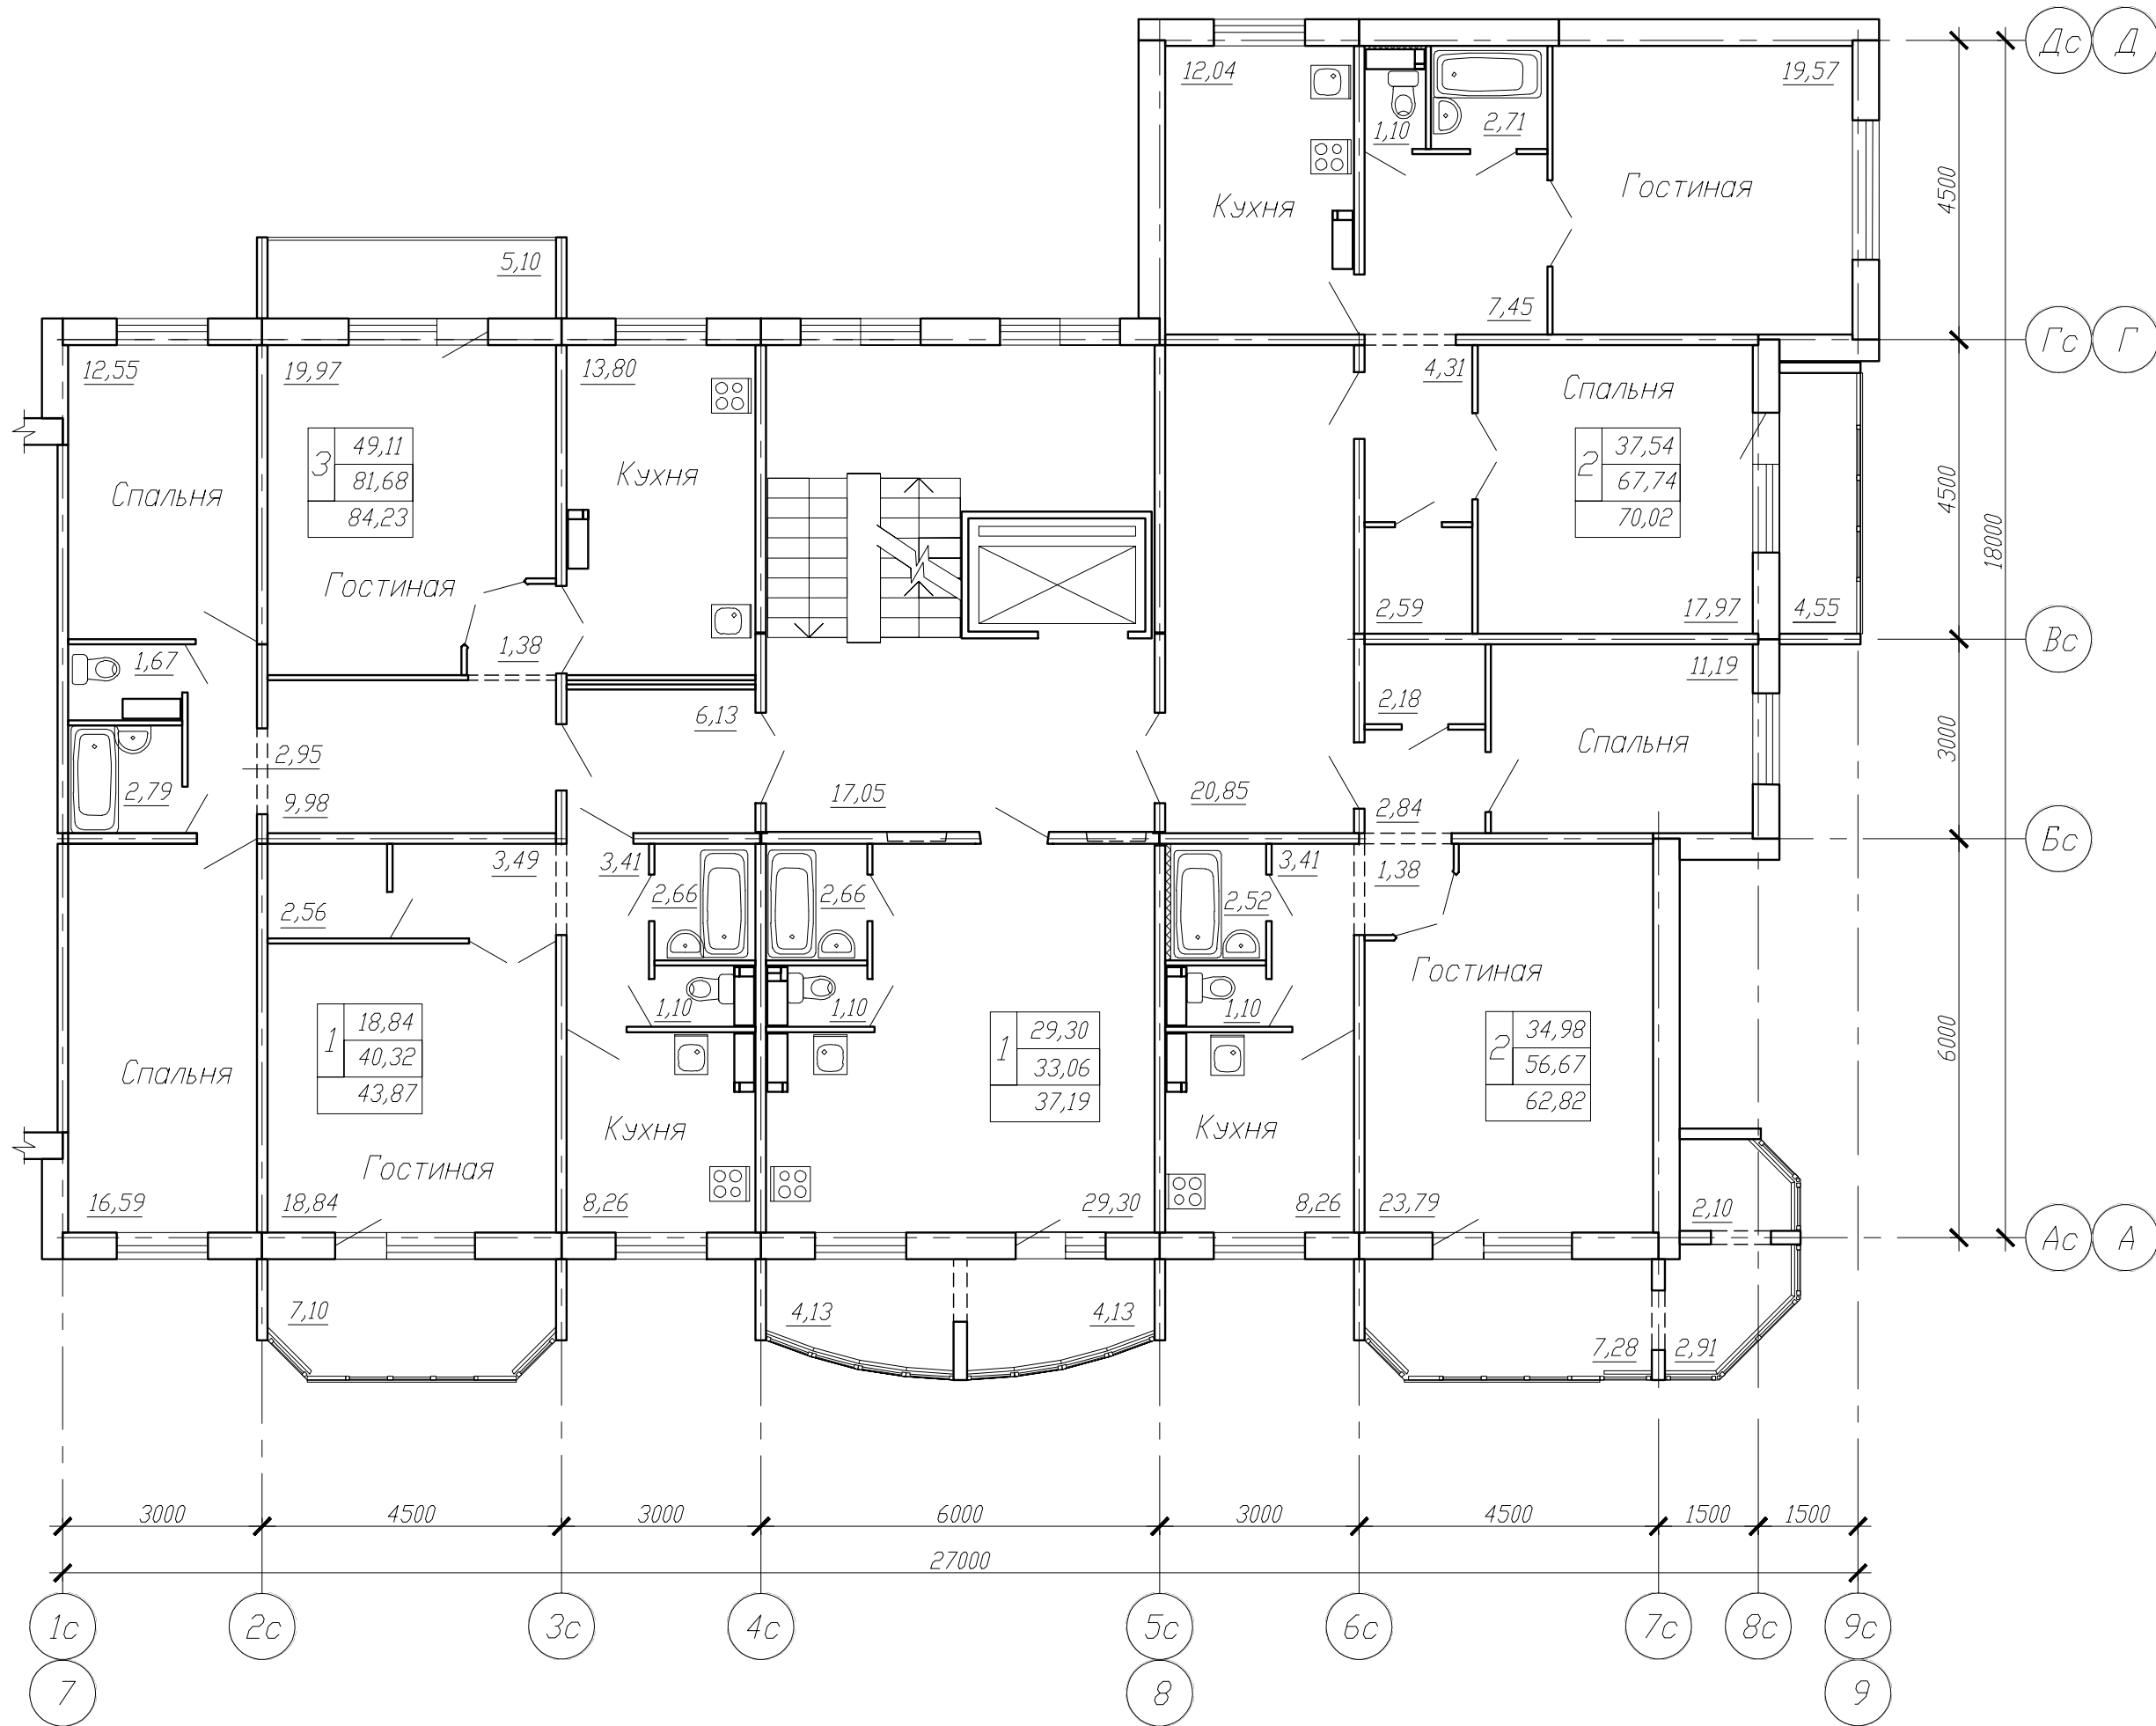

							Квартал жилых домов в границах ул. 28-я Северная - ул. Орджоникидзе - ул. 24-я Северная в ЦАО г. Омска			
Изм.	Кол. уч.	Лист	N док.	Подпись	Дата		Жилой дом N5 с общественными помещениями Блок-секция Уб.9зерк.	Стадия	Лист	Листов
Н.контр.										
Вед. арх.										
Проверил										
Разработал										
							План 8 этажа			