



Согласовано					
Инва подл.	Подпись и дата	Взам. инв. N			

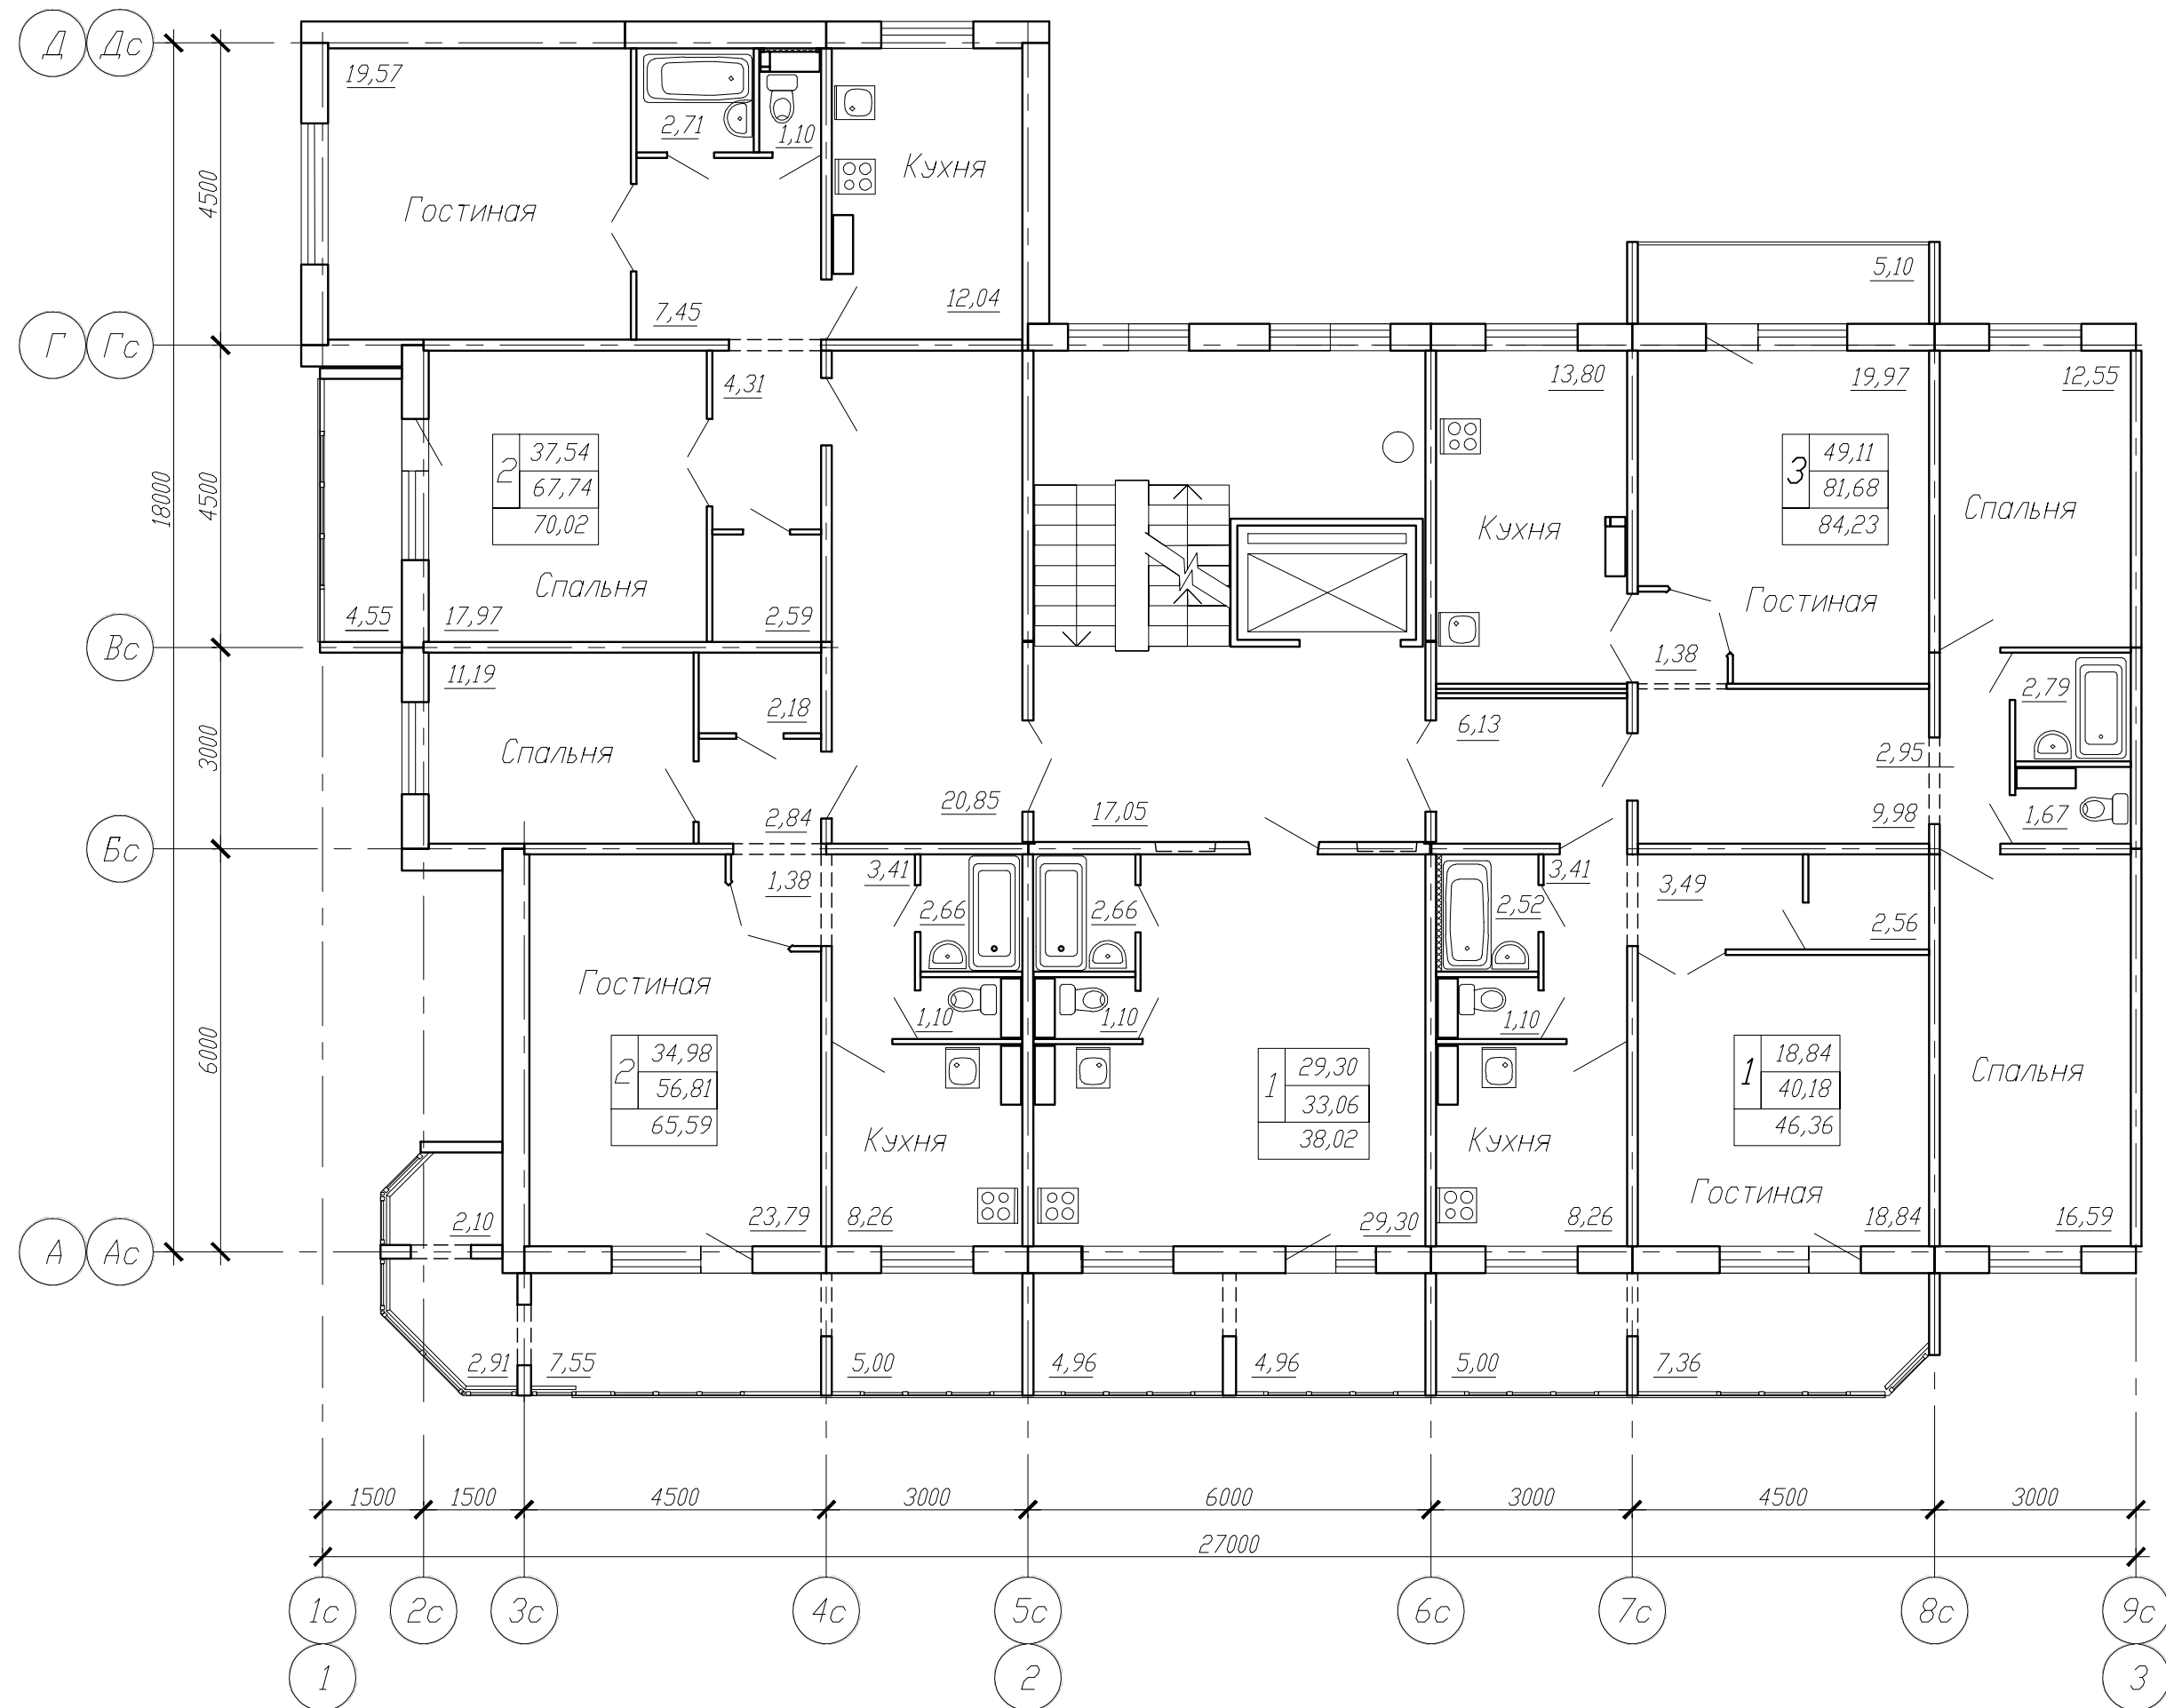

Условные обозначения:  
18,84 -жилая площадь  
40,18 -площадь квартиры  
46,36 -общая площадь  
1 -количество комнат  
квартиры

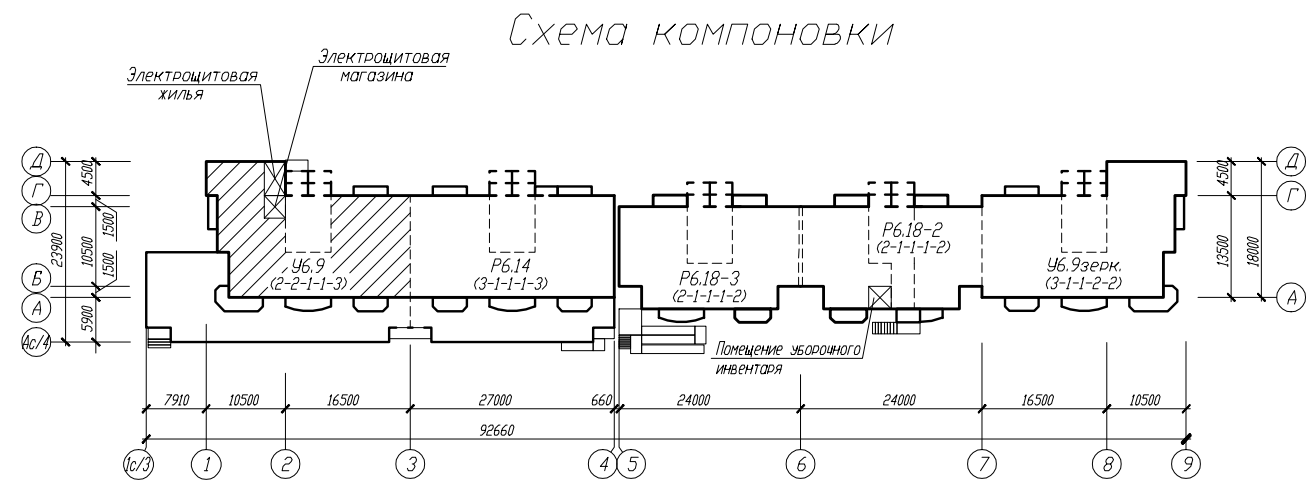

						Квартал жилых домов в границах ул. 28-я Северная - ул. Орджоникидзе - ул. 24-я Северная в ЦАО г. Омска			
Изм.	Кол.уч.	Лист	N док.	Подпись	Дата	Жилой дом N5 с общественными помещениями Блок-секция У6.9	Стадия	Лист	Листов
N.контр.									
Вед.арх.						План 9 этажа	КАПМ ЗАО ЗСЖБ-6		
Проверил									
Разработал									