



Согласовано					
Изм. N подл.	Подпись и дата	Взам. инв. N			

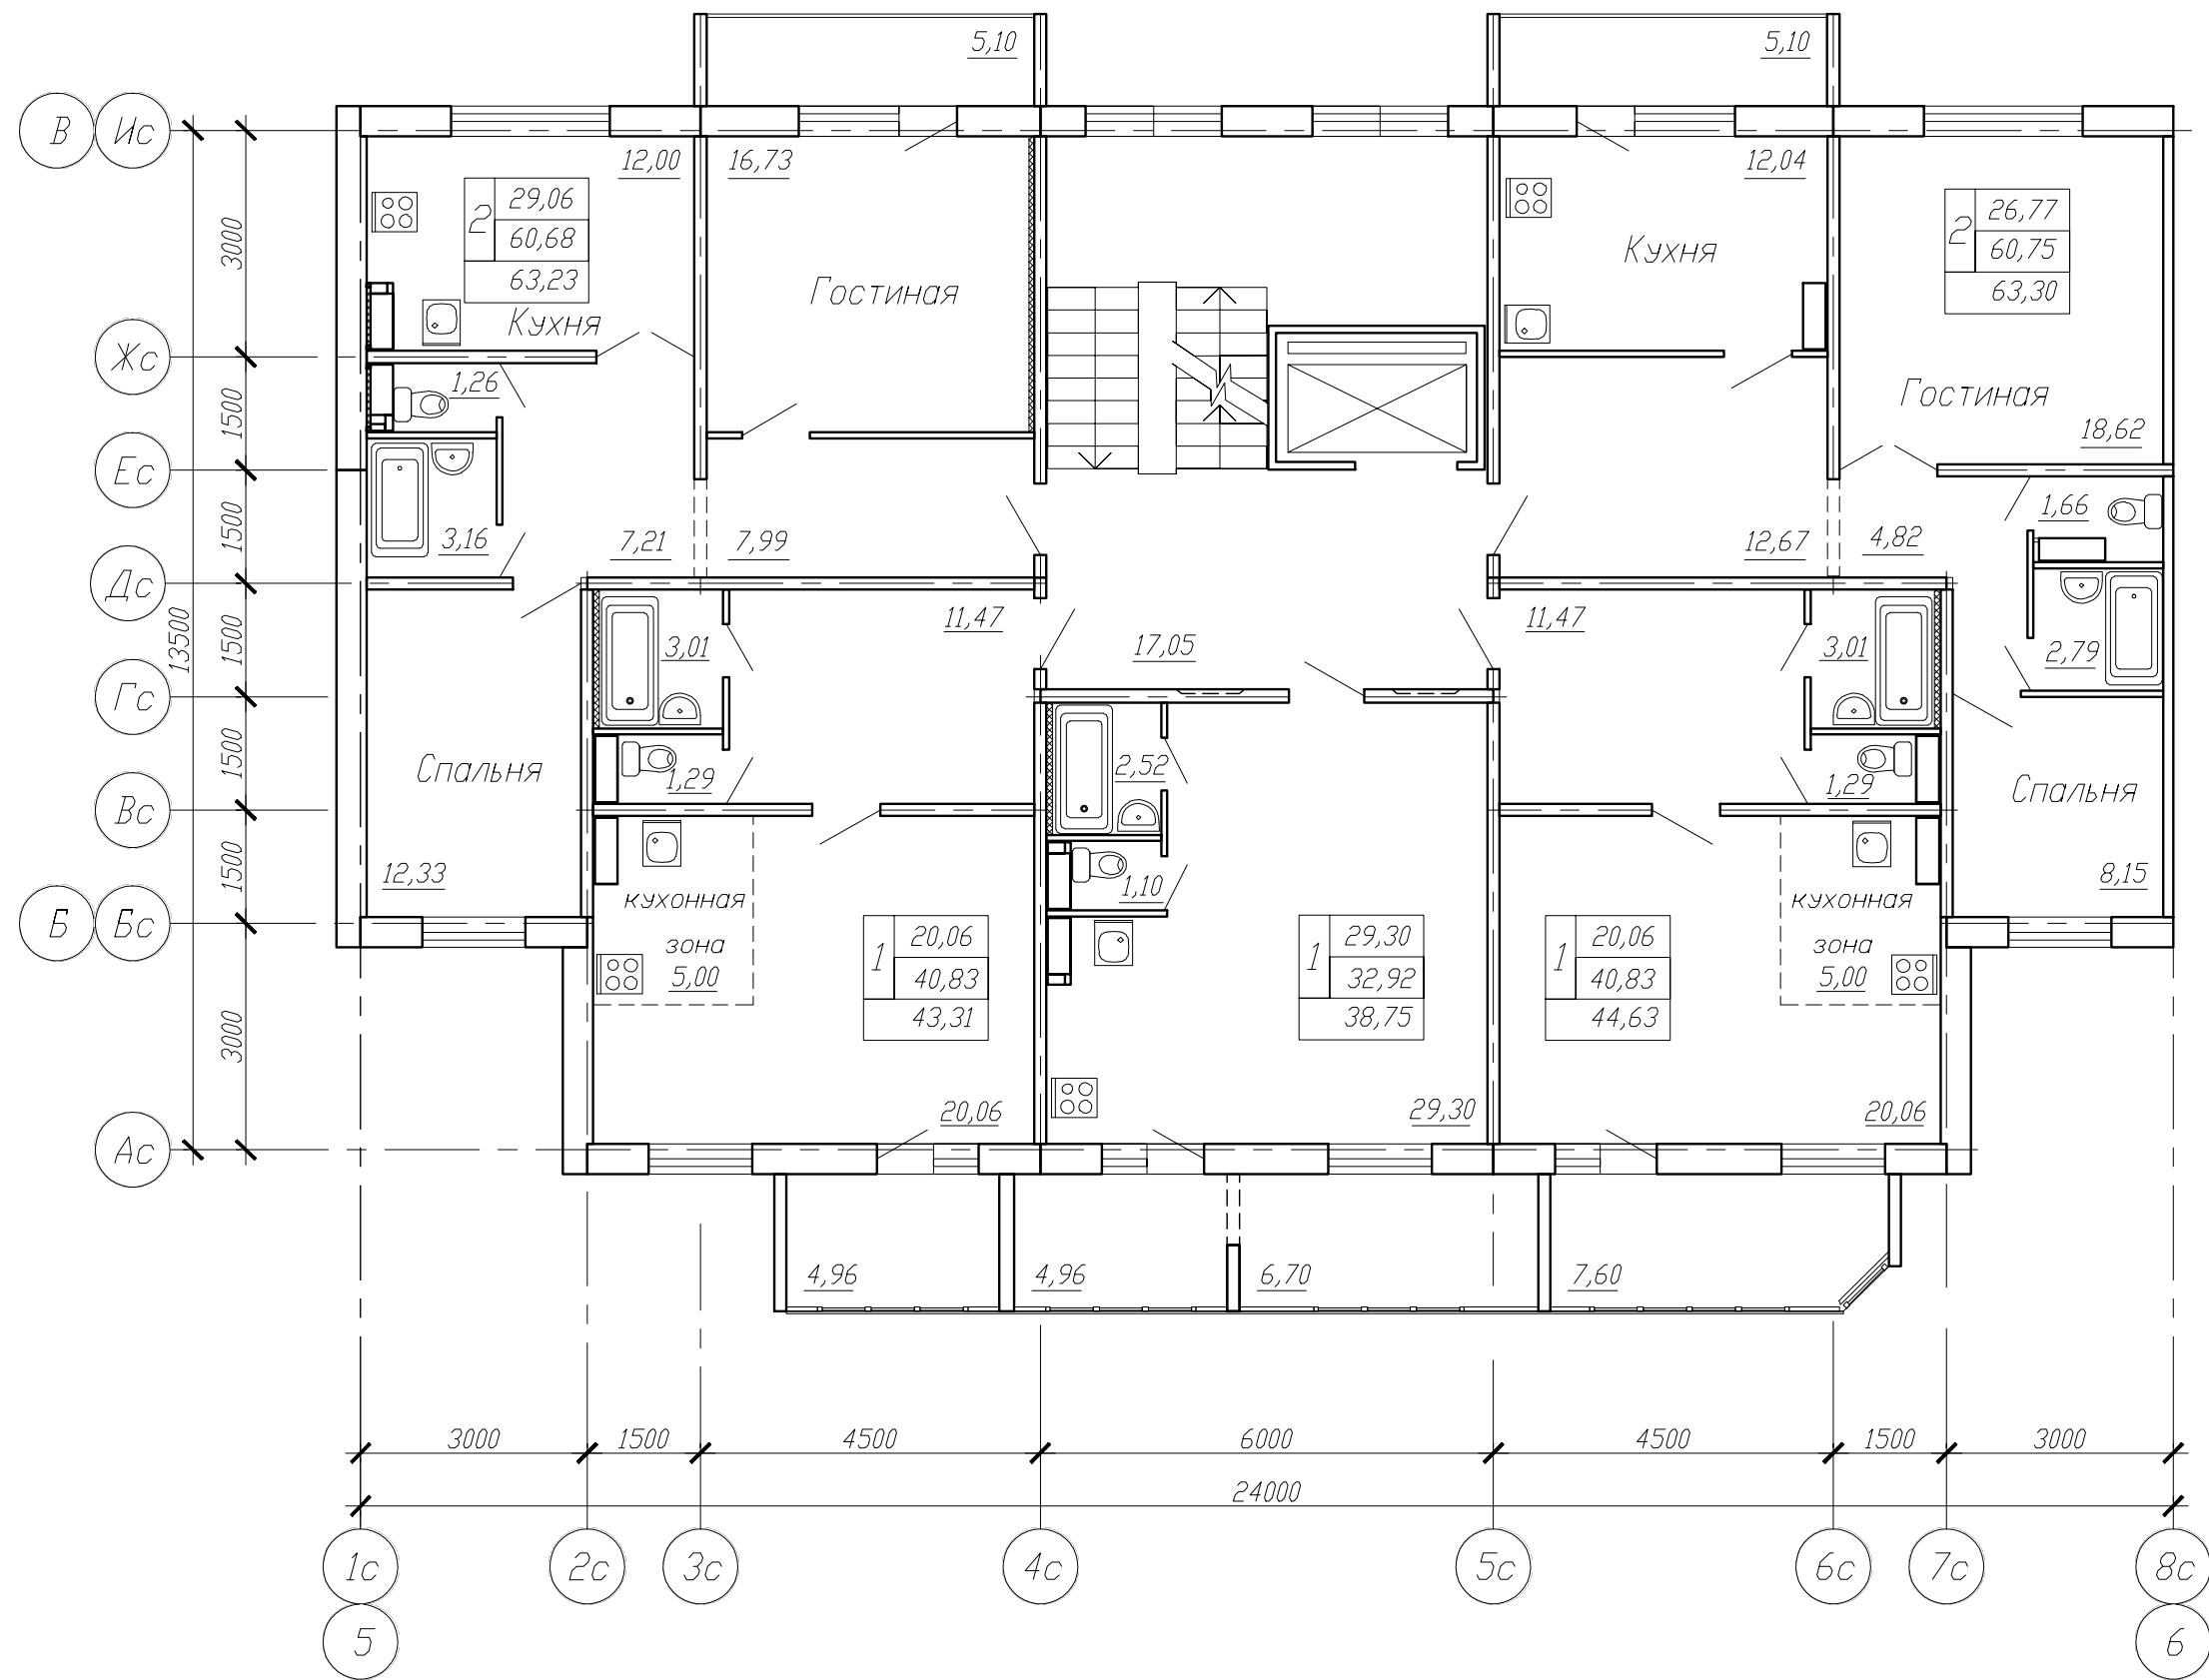

Условные обозначения:
20,06 -жилая площадь
40,83 -площадь квартиры
44,63 -общая площадь
1 -количество комнат
квартиры

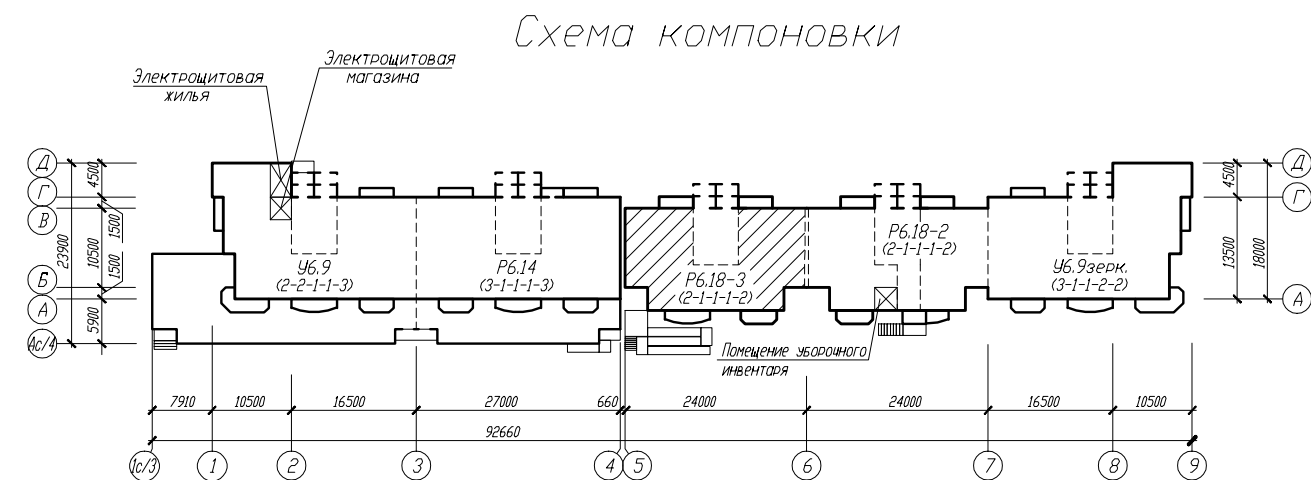

						Квартал жилых домов в границах ул. 28-я Северная - ул. Орджоникидзе - ул. 24-я Северная в ЦАО г. Омска			
Измен.	Кол.уч.	Лист	N док.	Подпись	Дата				
Н.контр.						Жилой дом N5		Стадия	Лист
Вед.арх.						с общественными помещениями			Листов
Проверил						Блок-секция Р6.18-3			
Разработал						План 9 этажа		КАПМ ЗАО ЗСЖБ-6	

КАПМ
ЗАО ЗСЖБ-6