



Согласовано					
Взам. инв. N					
Подпись и дата					
Инв. N подл.					

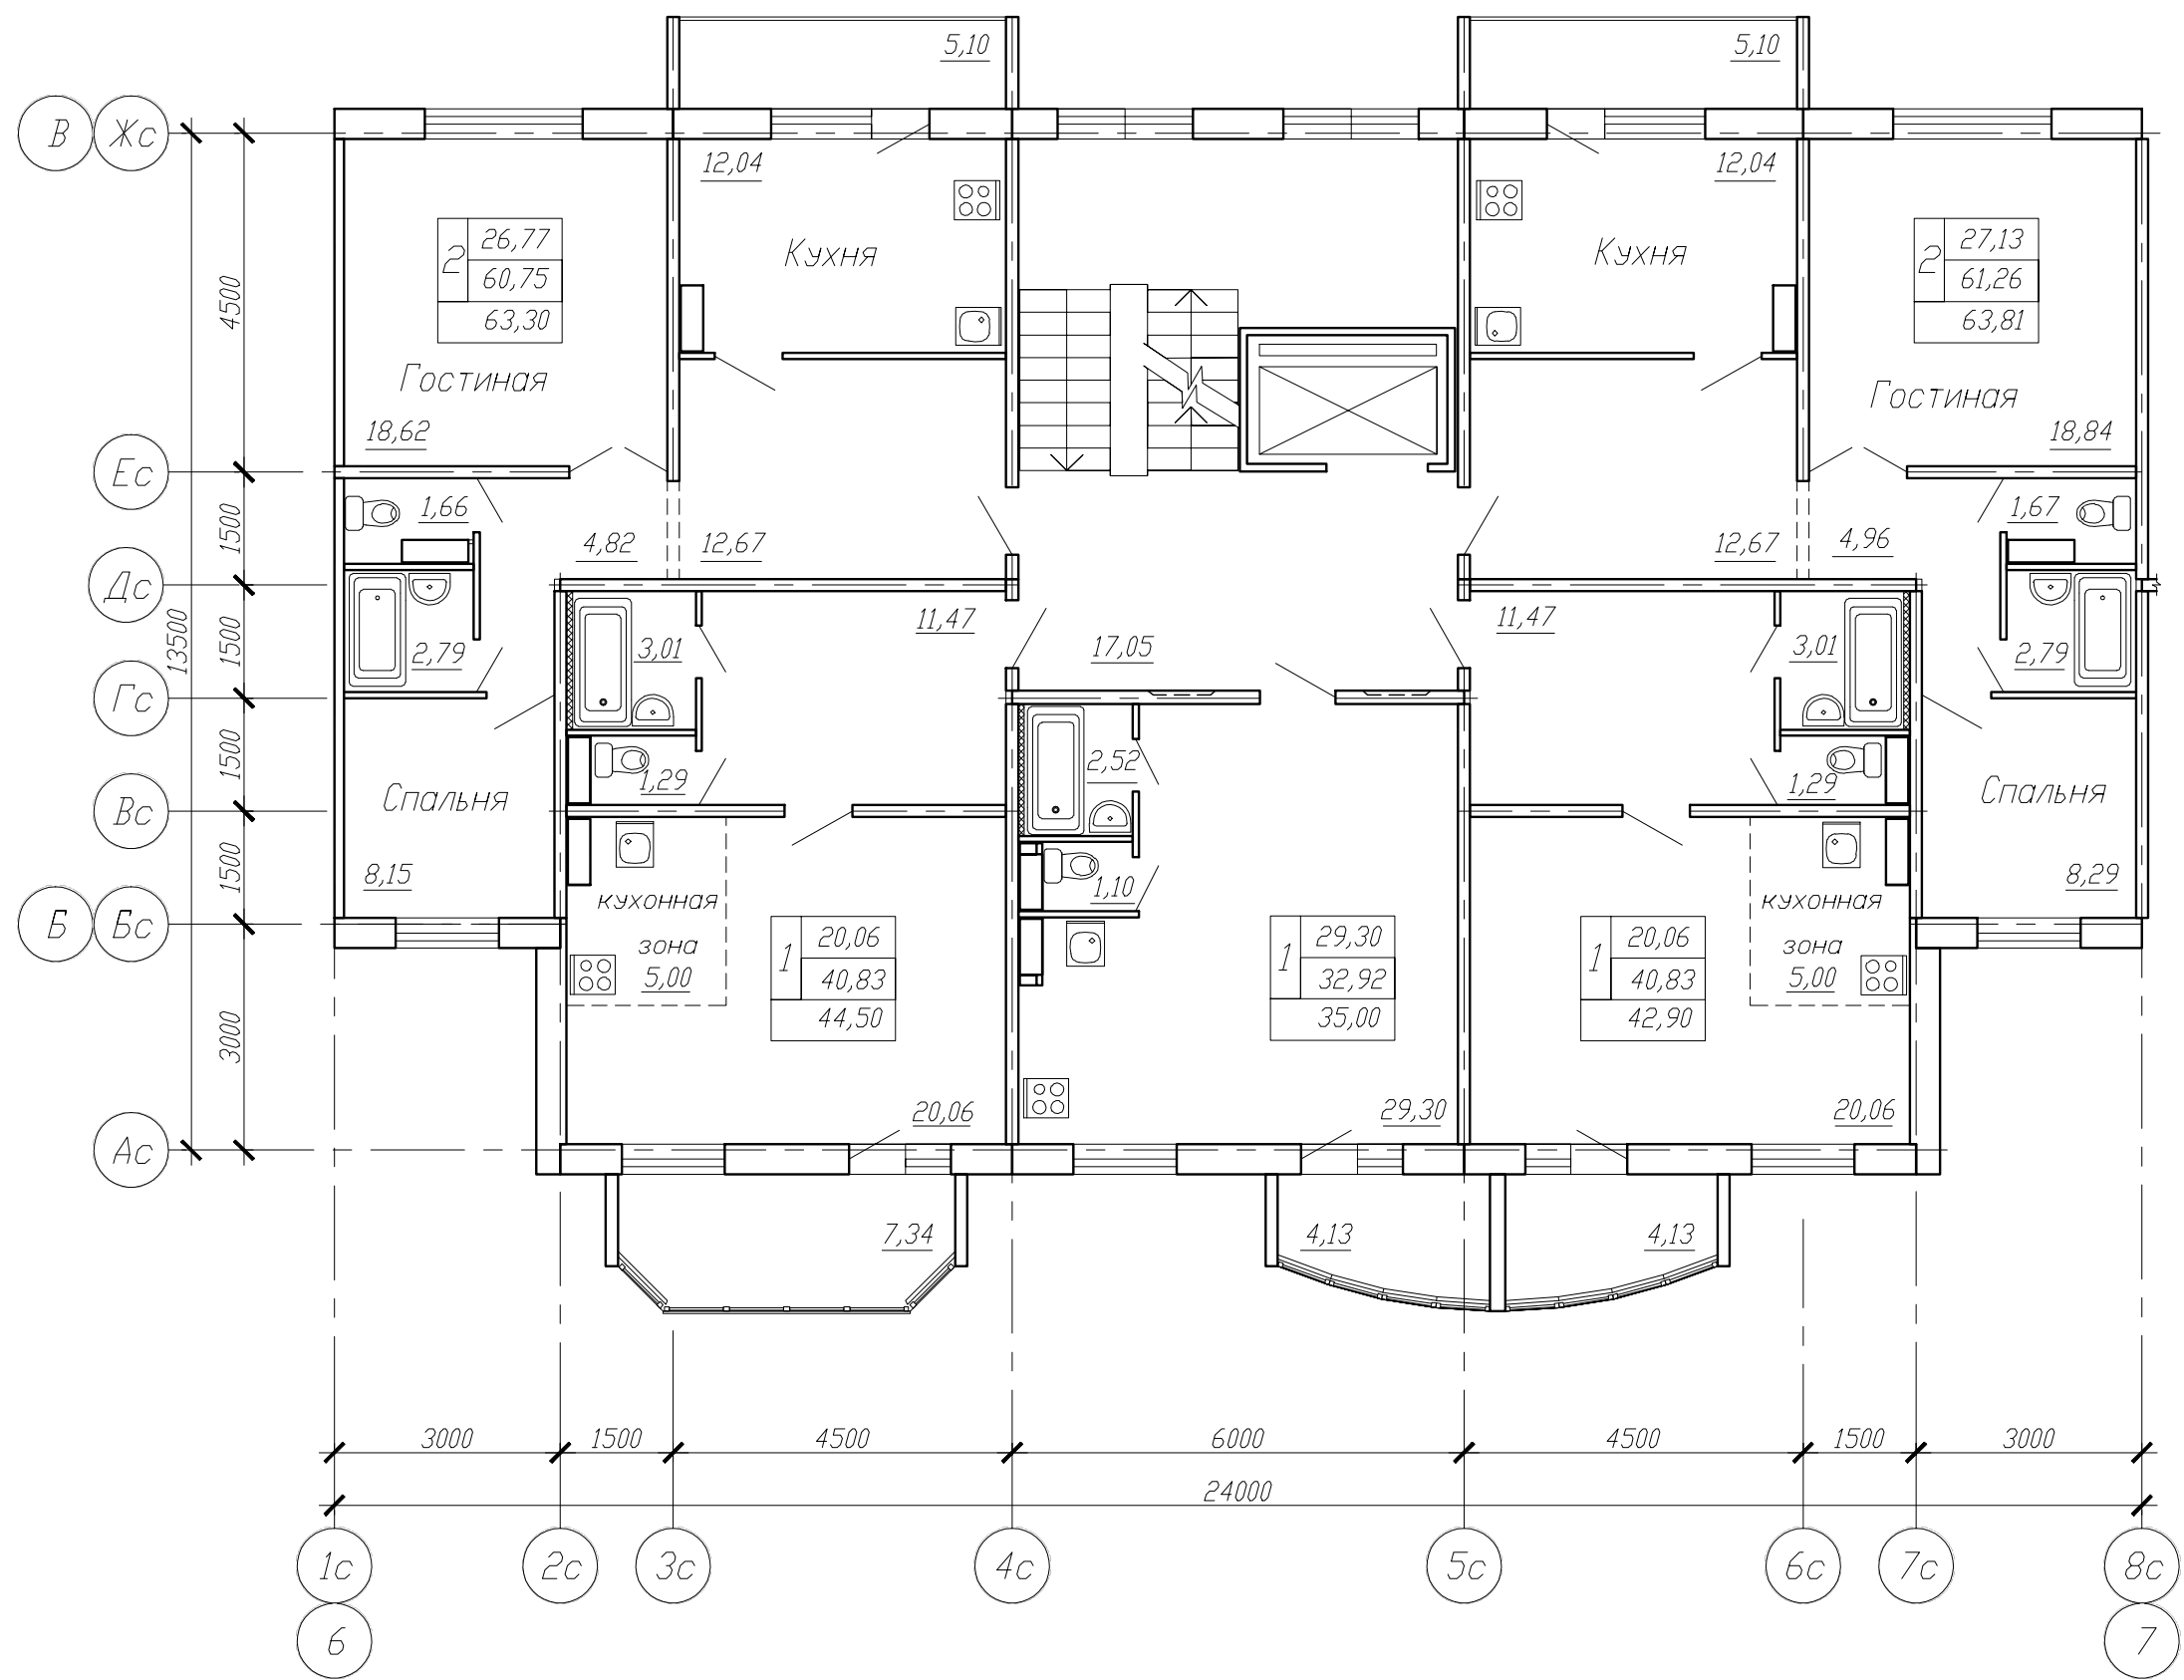

Условные обозначения:
20,06 -жилая площадь
40,83 -площадь квартиры
42,90 -общая площадь
1 -количество комнат
квартиры

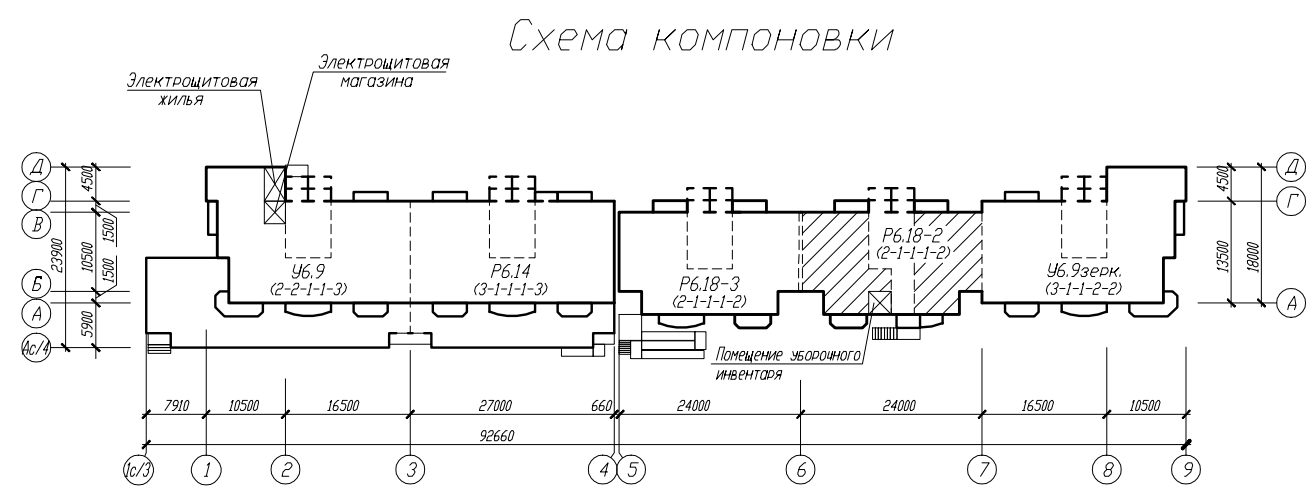

						Квартал жилых домов в границах ул. 28-я Северная - ул. Орджоникидзе - ул. 24-я Северная в ЦАО г. Омска		
Измен. Кол.уч. Лист N док. Подпись Дата						Жилой дом N5 с общественными помещениями Блок-секция Р6.18-2		
Н.контр. Вед.арх. Проверил Разработал						Стадия	Лист	Листов
						План 8 этажа		
						КАПМ ЗАО ЗСЖБ-6		
						Формат А4х3		