

Условные обозначения:  
20,06 -жилая площадь  
40,83 -площадь квартиры  
43,43 -общая площадь  
1 -количество комнат  
квартиры


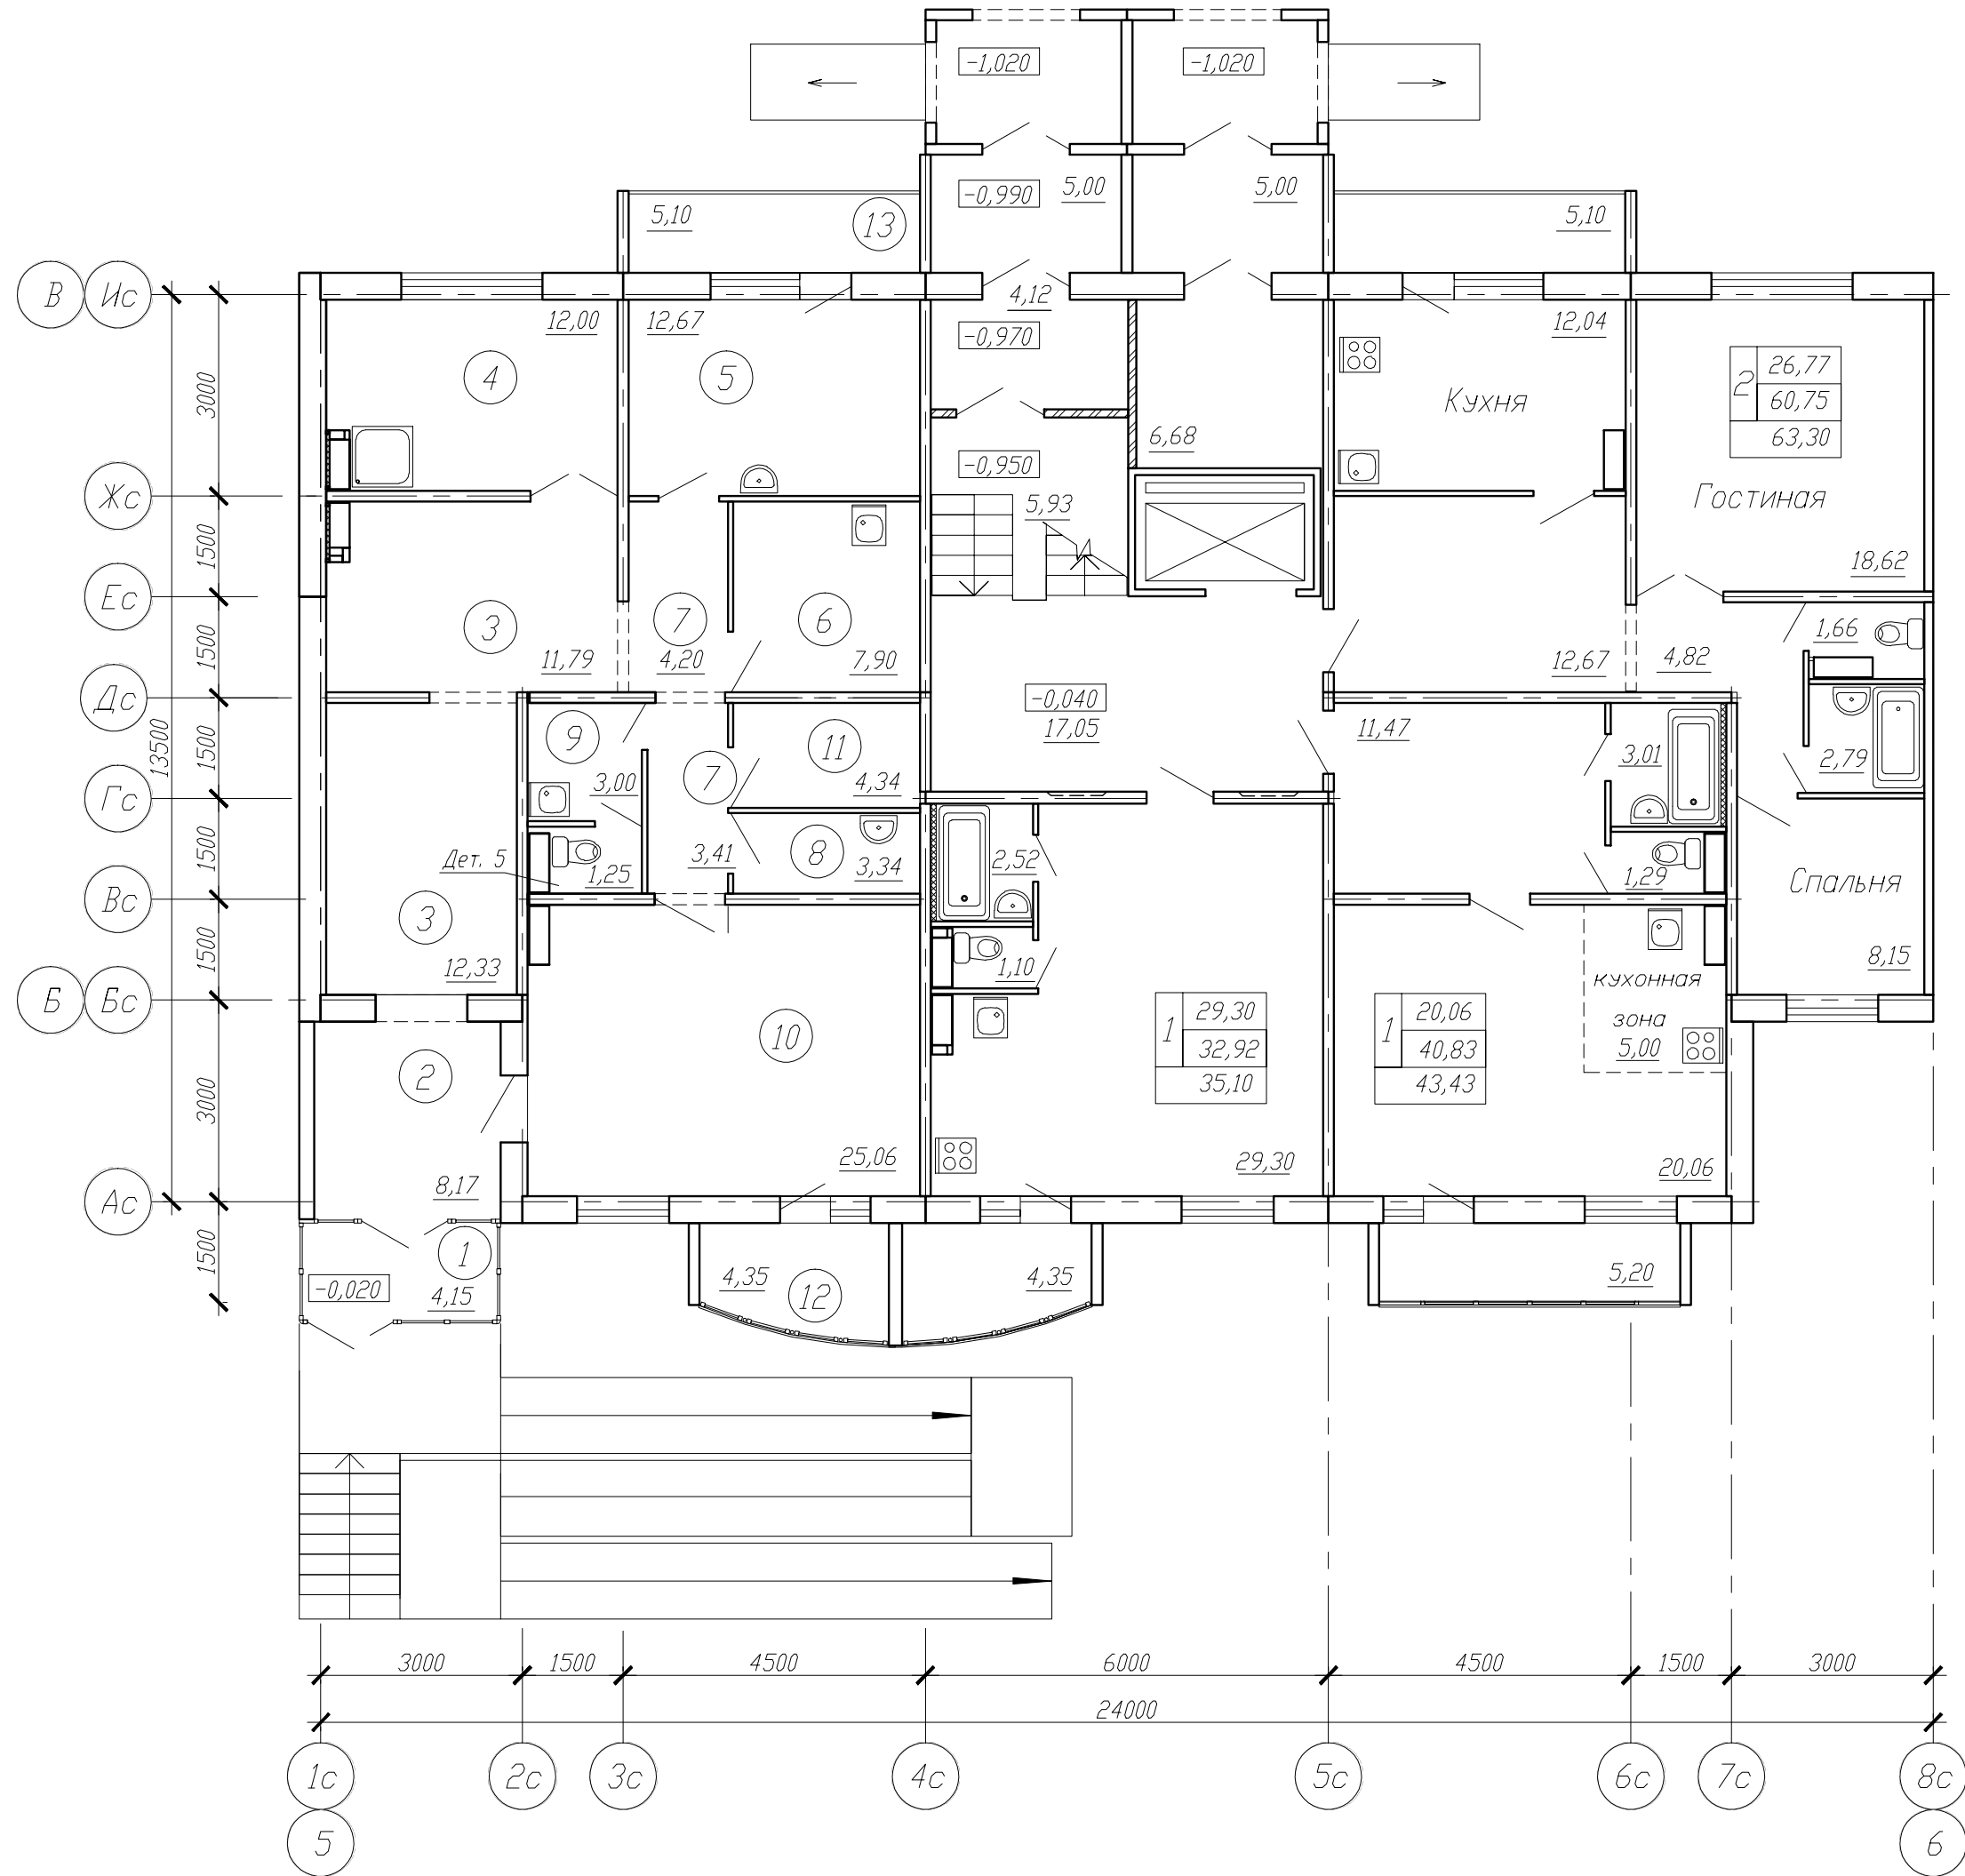


Схема компоновки

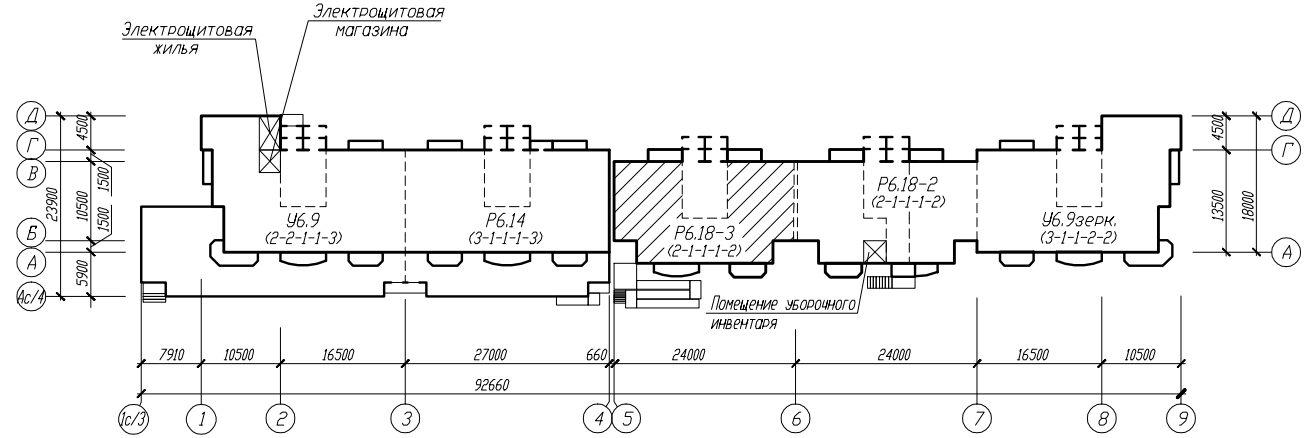

							Квартал жилых домов в границах ул. 28-я Северная - ул. Орджоникидзе - ул. 24-я Северная в ЦАО г. Омска			
		Зам.					Жилой дом №5 с общественными помещениями Блок-секция Р6.18-3	Стадия	Лист	Листов
Измен.	Кол.уч.	Лист	№ док.	Подпись	Дата				14	
Н.контр.										
Вед.арх.										
Проверил										
Разработал										
							План 1 этажа	КАПМ ЗАО ЗСЖБ-6		