


Условные обозначения:
 12,33 –жилая площадь
 49,19–площадь квартиры
 51,16 –общая площадь
 (с учетом лоджий с пониж. коэф.)
 1–количество комнат
 квартиры


Схема компоновки

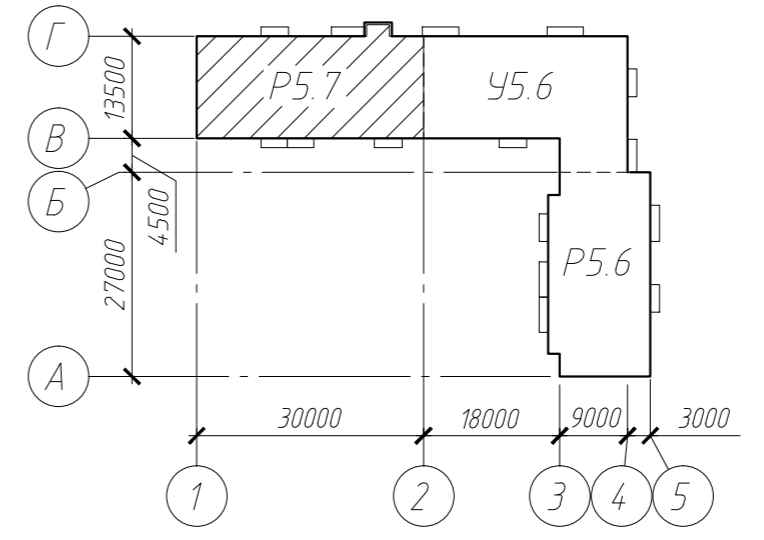

Экспликация помещений

Номер помещения	Наименование	Площадь, м²	Кат. помещения
1	Лестничная клетка	37,22	
2	Межквартирный холл	перемен.	
3	Лестничный холл	19,81	
4	Тамбур	перемен.	

*Площади смотреть на планах этажей

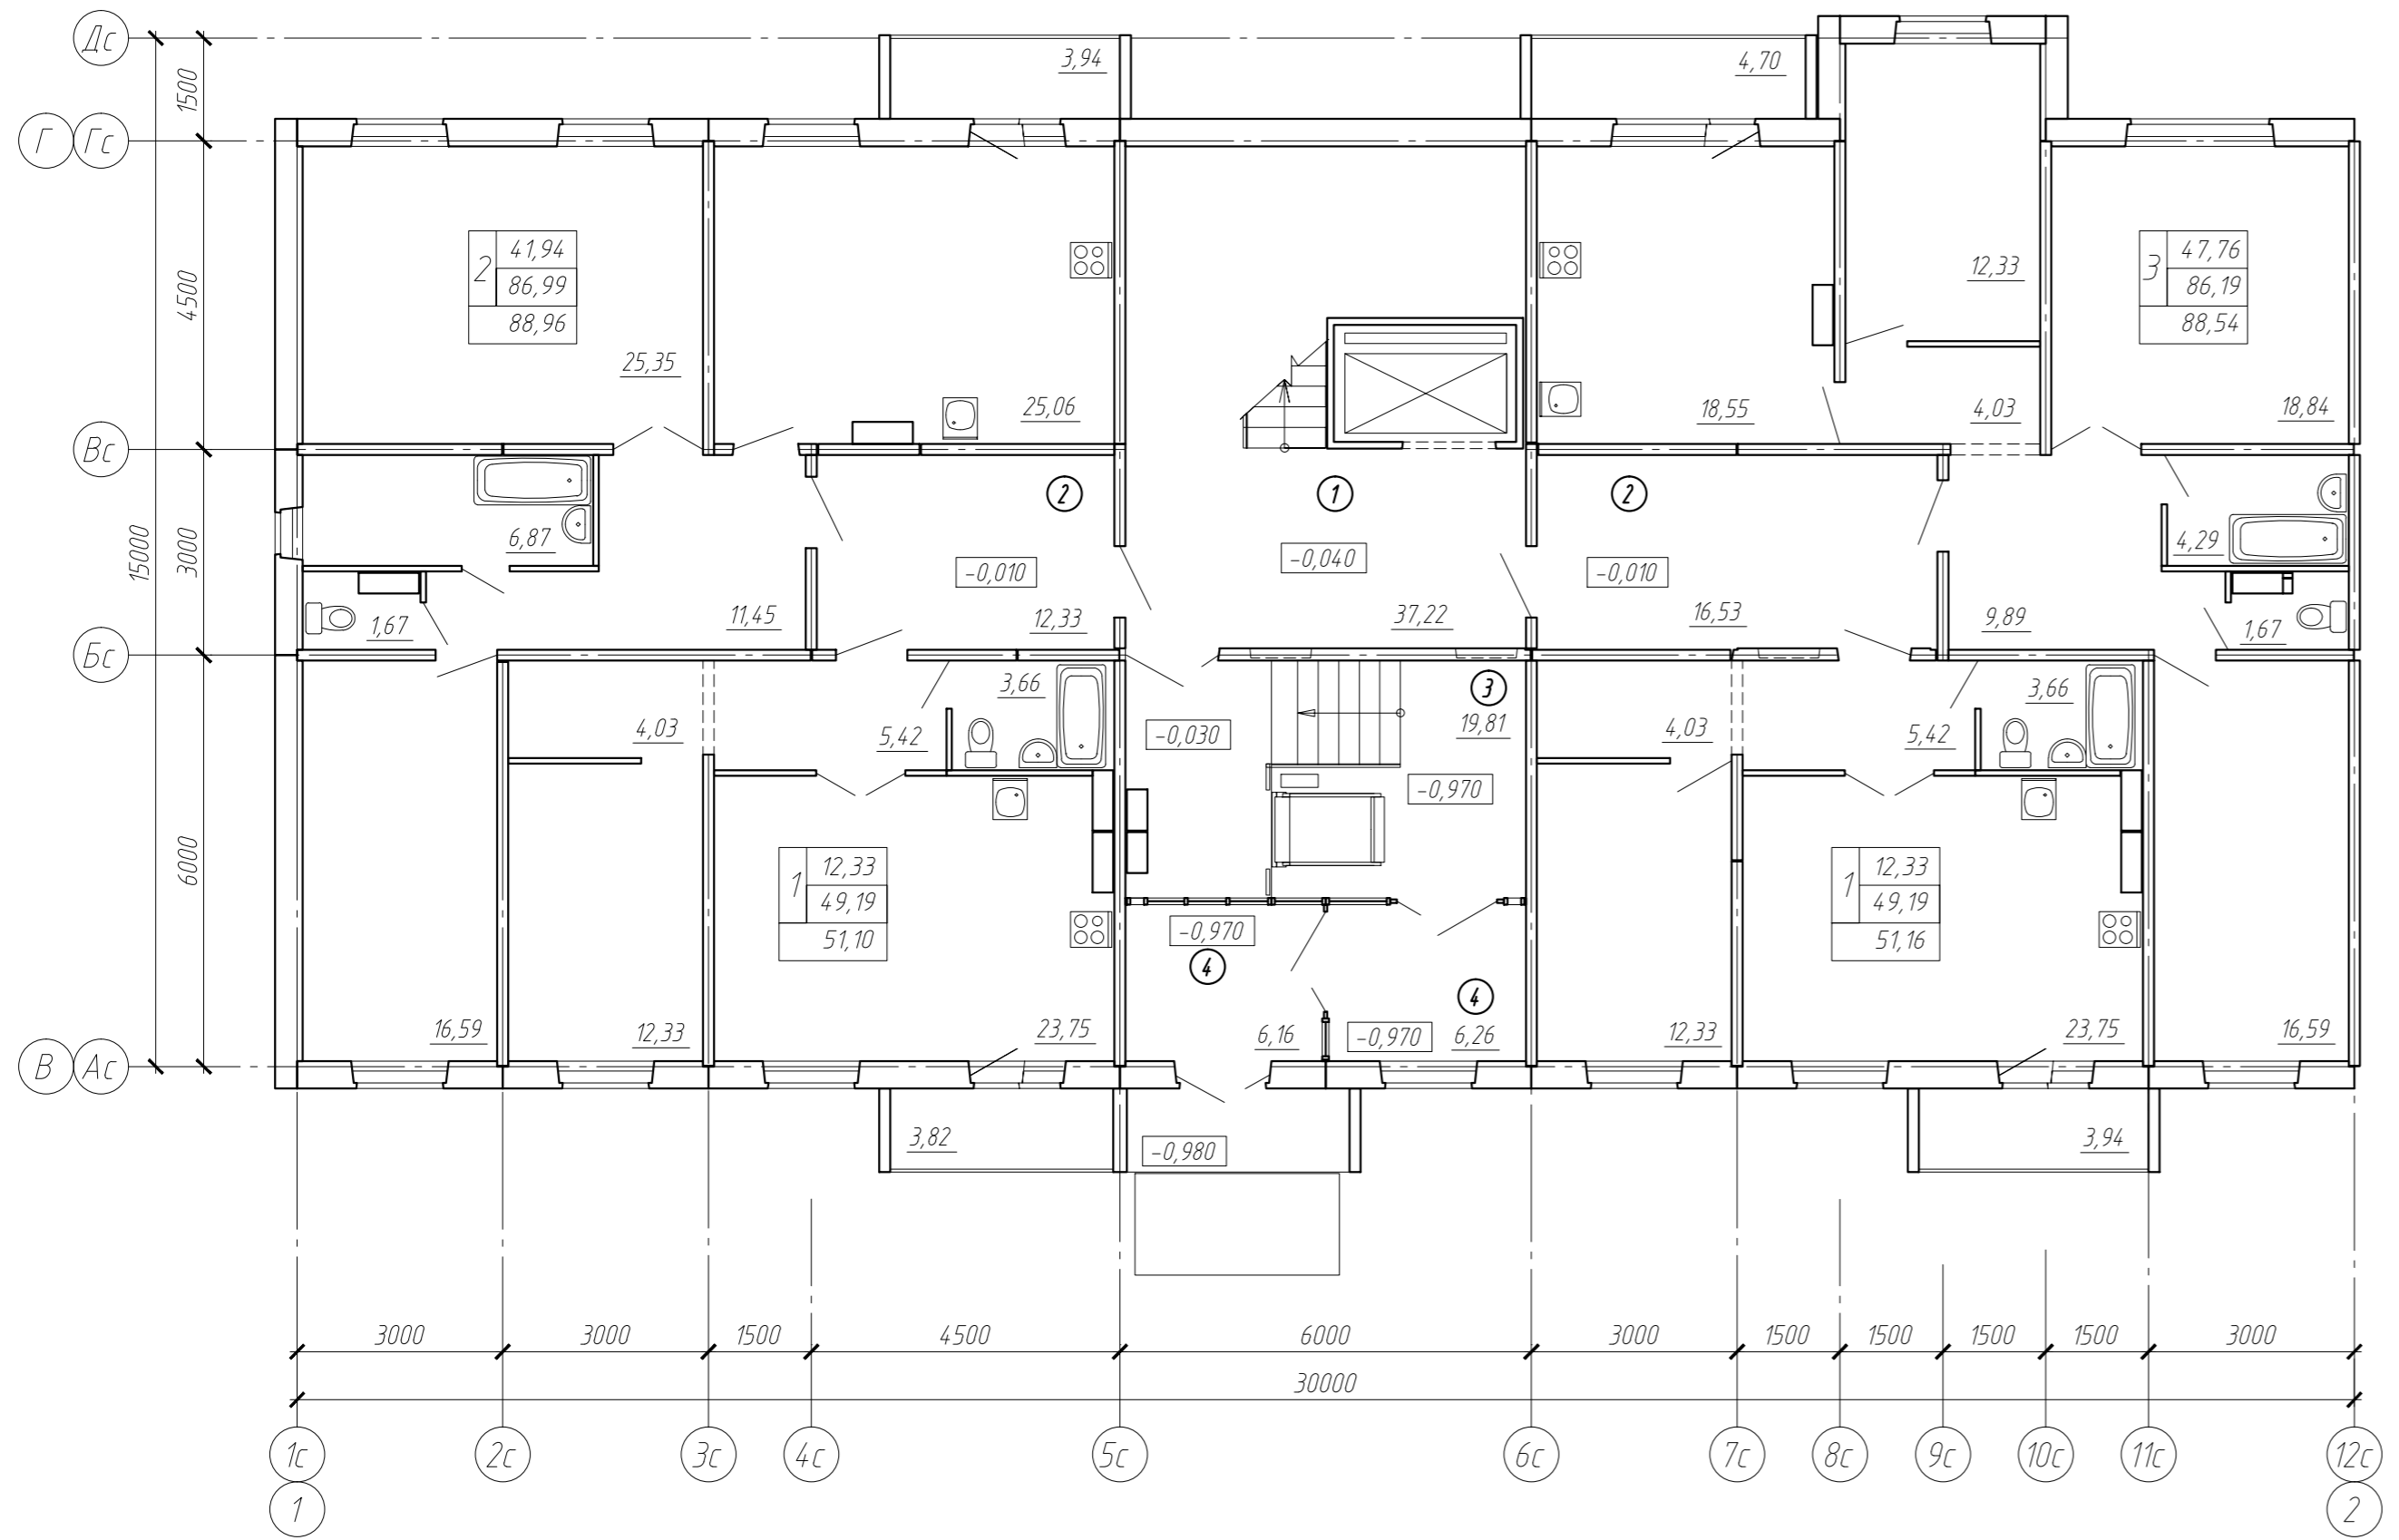

Согласовано	
Взам. инв.Н	
Лодпись и дата	
Инв.Н подл.	

						170/5-12-5-АС-1			
						Жилой квартал в границах улиц 22 Декабря, Граничная, 12 Декабря в КАО г. Омска			
Изм.	Кол.уч.	Лист	№ док.	Подпись	Дата	Жилой дом №5	Стадия	Лист	Листов
							Р	20	
						Блок-секция Р5.7. План 1 этажа		КАПМ АО ЗСЖБ-6	