
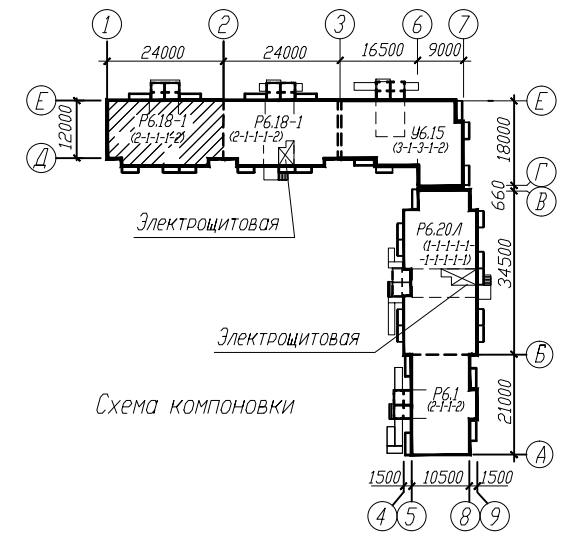


Согласовано

Имя.Н. подл. Подпись и дата. Взам. Инв.Н.

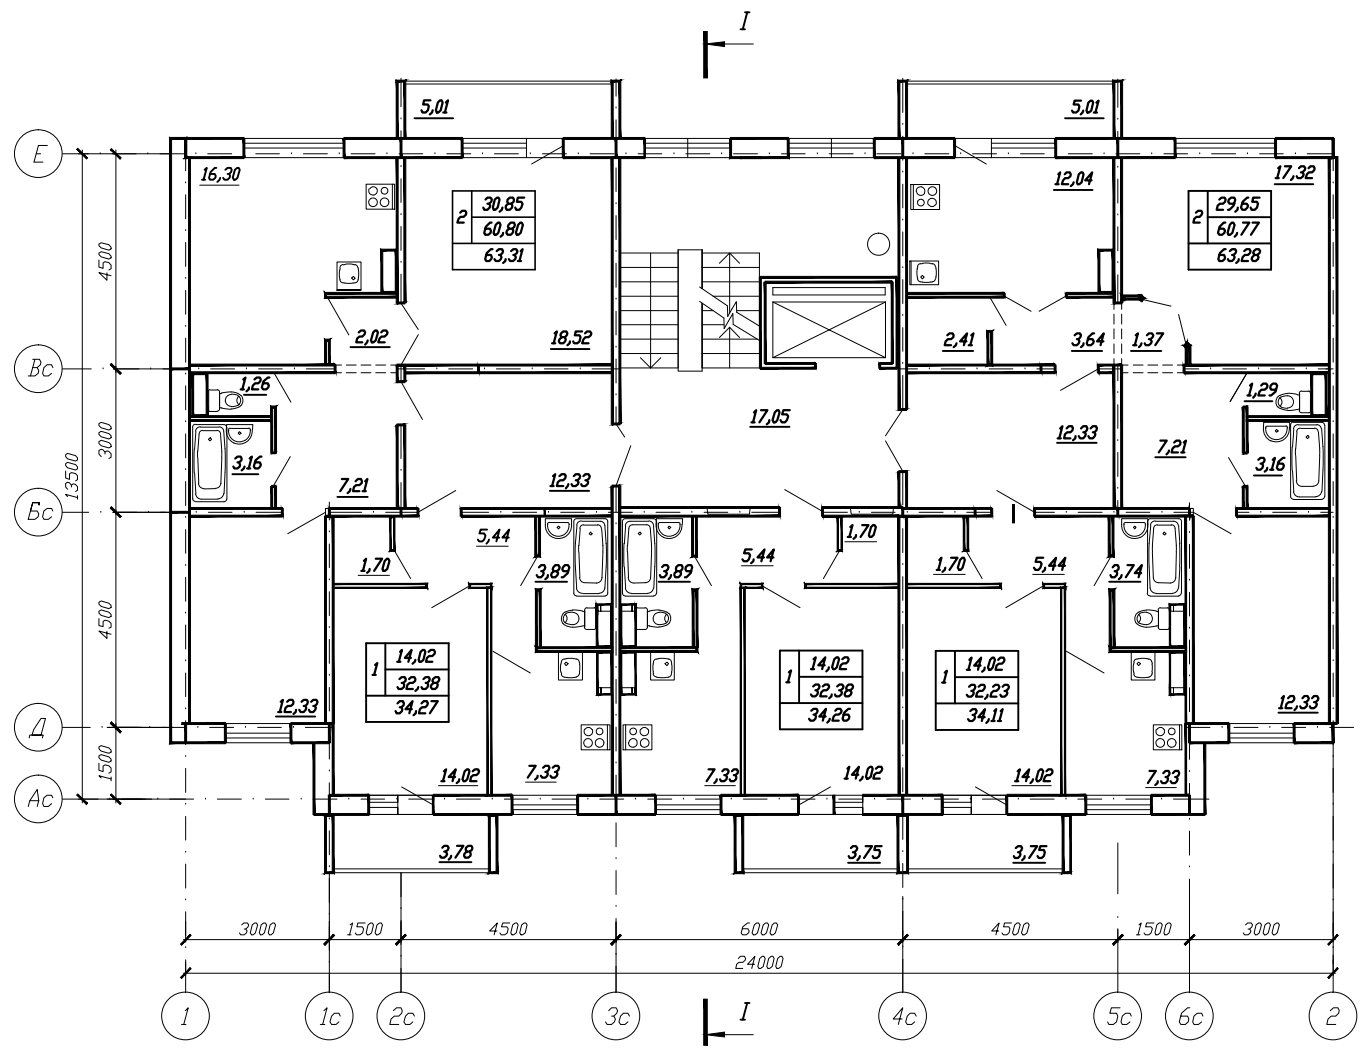

						166/5-12-3-АС-1			
						Квартал жилых домов по ул. 28 Северная-Орджоникидзе-24 Северная в ЦАО г. Омска			
Измен.	Кол.уч.	Лист	№ док.	Подпись	Дата	Жилой дом №3 Блок-секция Р6.18-1	Стадия	Лист	Листов
Г.И.Т.				Тюменцев			Р	25	
Нормокон.				Васюкович					
Нач. отд.				Ланцевич					
Проверил				Маркова		План типового этажа в осях 1-2	К А П М <b>ЗАО ЗСЖБ-6</b>		
Разработал				Ланцевич					