


Схема компоновки

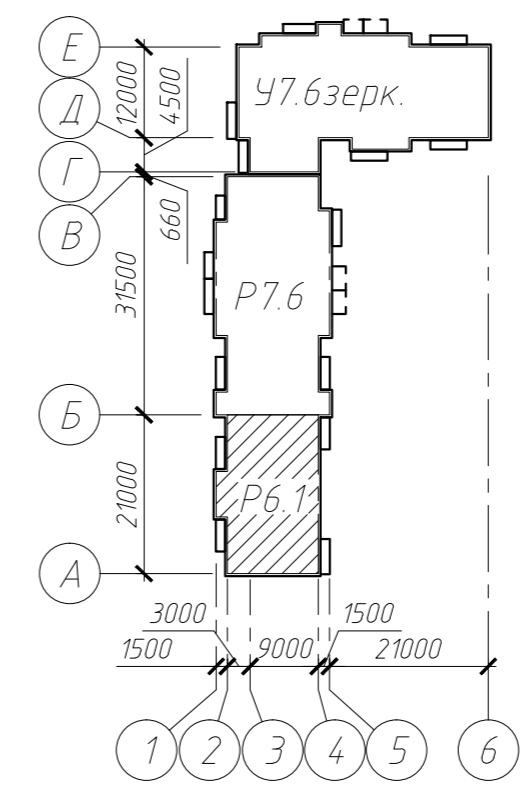

Условные обозначения:
 31,17 –жилая площадь
 56,66–площадь квартиры
 59,21–общая площадь
 2–количество комнат
 квартиры

Экспликация помещений

Номер помещения	Наименование	Площадь, м ²	Кат. помещения
1	Лестничная клетка	24,82	
2	Тамбур	перемен.	
3	Тамбур сквозного прохода	перемен.	
4	Колясочная	6,68	В4

*Площади смотреть на планах этажей

Согласовано
 Взам. инв.Н
 Подпись и дата
 Инв.Н подл.

					244/5-19-АС-1						
					Многоэтажный жилой дом по ул. 2-я Тюкалинская в КАО г. Омска						
Измен.	Колуч.	Лист	№ док.	Подпись	Дата	Блок-секция Р6.1			Стадия	Лист	Листов
Разраб.	Сараева					Р			19		
Проверил	Ланцевич					План первого этажа			КАПМ АО ЗСЖБ-6		
Н.контр.	Батырова										