


Условные обозначения:  
 31,17 –жилая площадь  
 56,66–площадь квартиры  
 59,21 –общая площадь  
 2–количество комнат  
 квартиры

Схема компоновки

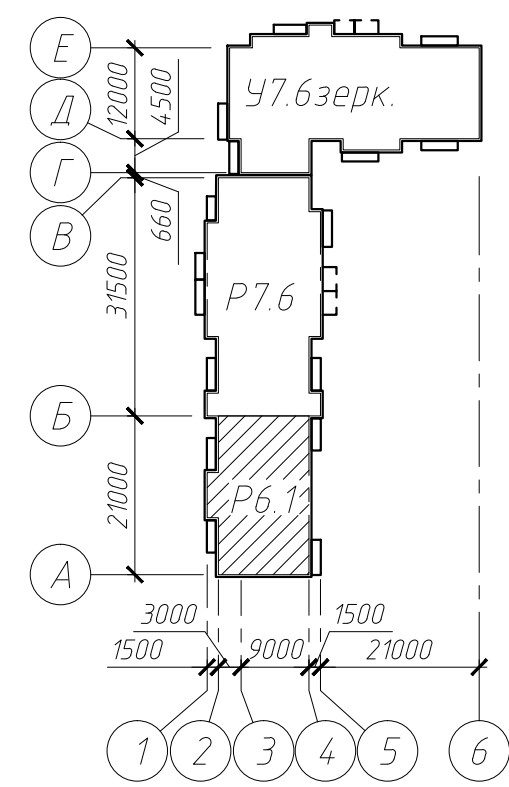

Экспликация помещений

Номер помещения	Наименование	Площадь, м <sup>2</sup>	Кат. помещения
1	Лестничная клетка	35,96	

\*Площади смотреть на планах этажей

						244/5-19-АС-1			
						Многоэтажный жилой дом по ул. 2-я Тюкалинская в КАОг. Омска			
Измен.	Кол.ч.	Лист	№ док.	Подпись	Дата	Блок-секция Р6.1	Стадия	Лист	Листов
Разраб.	Сараева						Р	22	
Проверил	Ланцевич								
Н.контр.	Батырова					План типового этажа	<b>КАПМ</b> <b>АО ЗСЖБ-6</b>		

Согласовано

Взам. инв.Н

Подпись и дата

Инв.Н подл.