


Схема компоновки

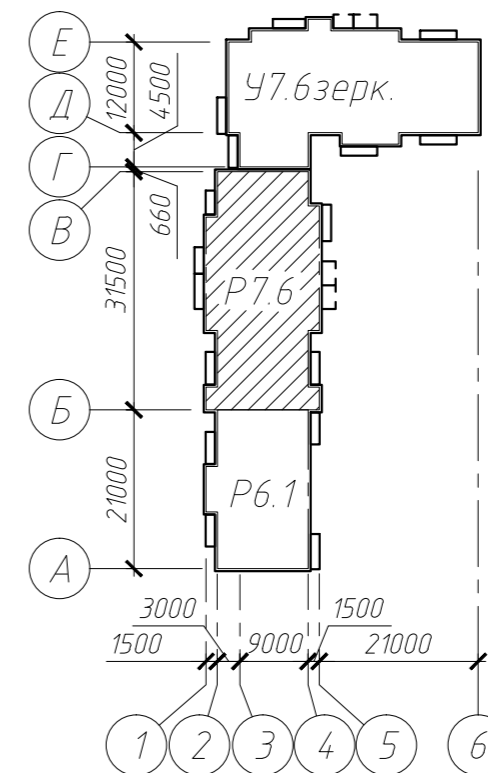

Условные обозначения:
 31,17 – жилая площадь
 60,21 – площадь квартиры
 62,56 – общая площадь
 2 – количество комнат
 квартиры

Экспликация помещений

Номер помещения	Наименование	Площадь, м ²	Кат. помеще-ния
1	Лестничная клетка	16,59	
2	Тамбур лестничной клетки	4,85	
3	Тамбур лифтового холла	4,65	
4	Лифтовый холл	11,14	
5	Межквартирный холл	перемен.	
6	Тамбур	4,81	
7	Тамбур сквозного прохода	перемен.	
8	Помещение уборочного инвентаря	5,89	В4
9	Сквозной проход	5,85	
10	Электрощитовая	9,54	В4

*Площади смотреть на планах этажей

					244/5-19-АС-1						
					Многоэтажный жилой дом по ул. 2-я Тюкалинская в КАО г. Омска						
Измен.	Колуч	Лист	№ док.	Подпись	Дата	Блок-секция Р7.6			Стадия	Лист	Листов
Разраб.	Сараева	Р				Блок-секция Р7.6			Р	20	
Проверил	Ланцевич				План первого этажа						
Н.контр.	Батырова										

КАПМ
АО ЗСЖБ-6

Согласовано

Взам. инв. №

Подпись и дата

Инв. № подл.