


Схема компоновки

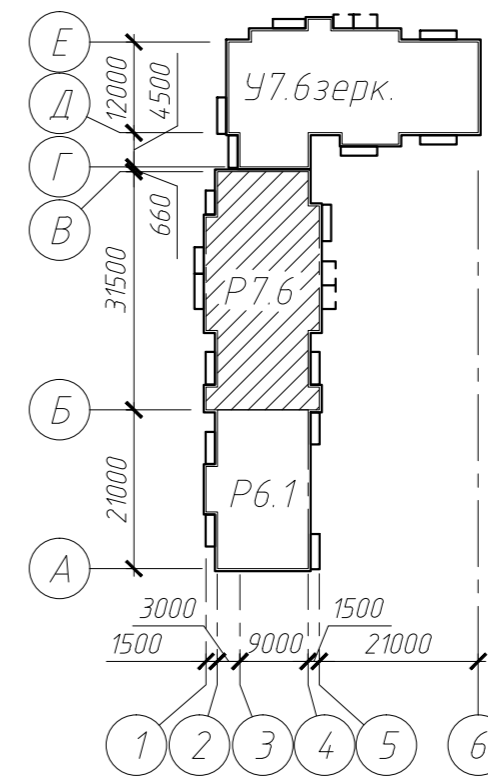

Условные обозначения:  
 31,17 –жилая площадь  
 60,21–площадь квартиры  
 62,56 –общая площадь  
 2–количество комнат  
 квартиры

Экспликация помещений

Номер помещения	Наименование	Площадь, м <sup>2</sup>	Кат. помещения
1	Лестничная клетка	перемен.	
2	Тамбур лестничной клетки	3,50	
3	Тамбур лифтового холла	4,65	
4	Лифтовый холл	11,14	
5	Межквартирный холл	перемен.	

\*Площади смотреть на планах этажей

Согласовано

Взам. инв.Н

Подпись и дата

Инв.Н подл.

					244/5-19-АС-1						
					Многоэтажный жилой дом по ул. 2-я Тюкалинская в КАО г. Омска						
Измен.	Колуч.	Лист	№ док.	Подпись	Дата	Блок-секция Р7.6			Стадия	Лист	Листов
Разраб.	Сараева					Р			Р	23	
Проверил	Ланцевич					План второго этажа			<b>КАПМ</b> <b>АО ЗСЖБ-6</b>		
Н.контр.	Батырова										