


Условные обозначения:  
 31,17 -жилая площадь  
 56,66 -площадь квартиры  
 59,21 -общая площадь  
 2 -количество комнат  
 квартиры

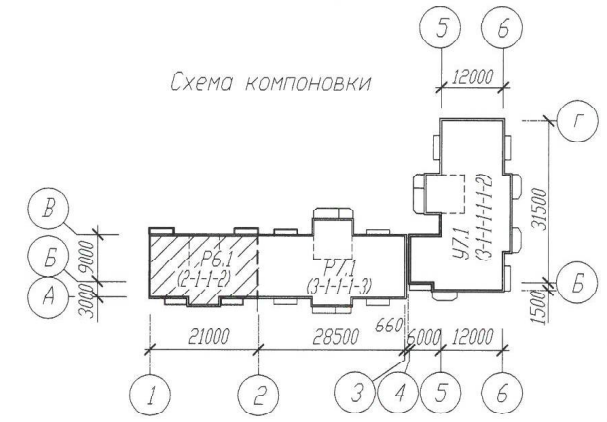

\*Примечания см. лист 12.

Согласовано

Инв.№ подл. Подпись и дата  
 Взам. инв.№

				166/5-12-9-АР			
				Квартал жилых домов в границах ул. 28-я Северная -ул. Орджоникидзе - ул. 24-я Северная в ЦАО г. Омска			
Имен. Кол.уч.	Лист N док.	Подпись	Дата	Жилой дом №9 Блок-секция Р6.1	Стадия	Лист	Листов
Разработал	Ланцевич	<i>[Signature]</i>	06.10		П	15	
Вед. арх.	Ланцевич	<i>[Signature]</i>	06.17				
Проверил	Устюгова	<i>[Signature]</i>	06.17				
Н. контр.	Васюкович	<i>[Signature]</i>	06.17	План типового этажа			КАПМ АО ЭСЖБ-6