
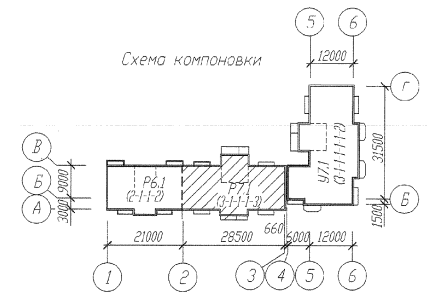


УСЛОВНЫЕ ОБОЗНАЧЕНИЯ
 43,28 -жилая площадь
 72,54 -площадь квартиры
 75,19 -общая площадь квартиры
 3 -количество комнат

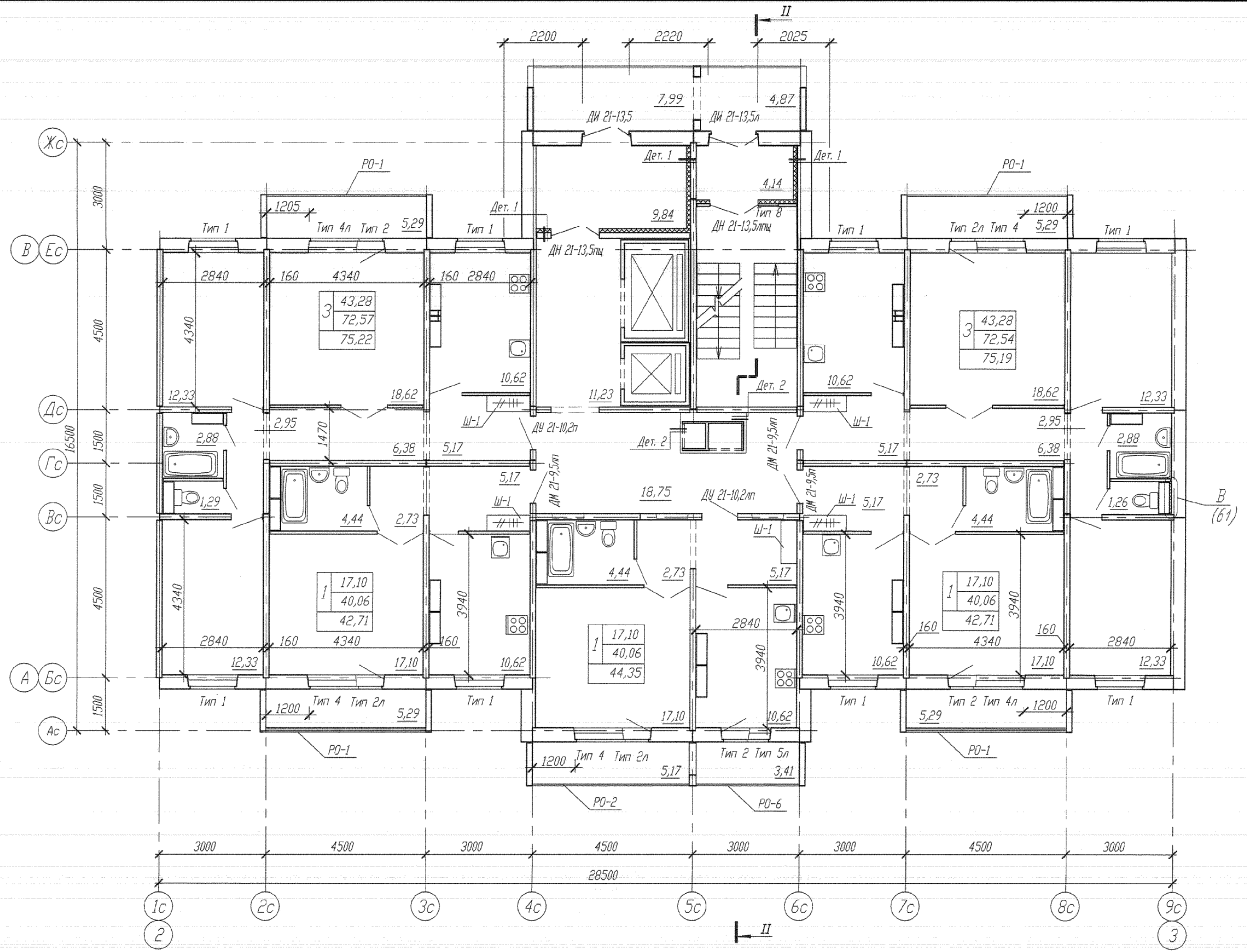

Примечания см. лист 12.

Согласовано
Изм. N подл. Подпись и дата. Имя, ил. N

					166/5-12-9-AP				
					Квартал жилых домов в границах ул. 28-я Северная				
					- ул. Одехонкидзе - ул. 24-я Северная в ЦАО г. Омска				
Исполн.	Кол. ч.	Лист	№ док.	Подпись	Дата	Жилой дом N9	Стадия	Лист	Листов
Н.КОНТР.	Васюков	1	06.12	[Signature]	06.12	Блок-секция Р7.1	П	16	
Ред. ОРХ.	Лонцев	1	06.12	[Signature]	06.12				
Проверил	Устинова	1	06.12	[Signature]	06.12				
Разработал	Лонцев	1	06.12	[Signature]	06.12	План второго этажа			
КАПМ							АО ЗСЖБ-6		