



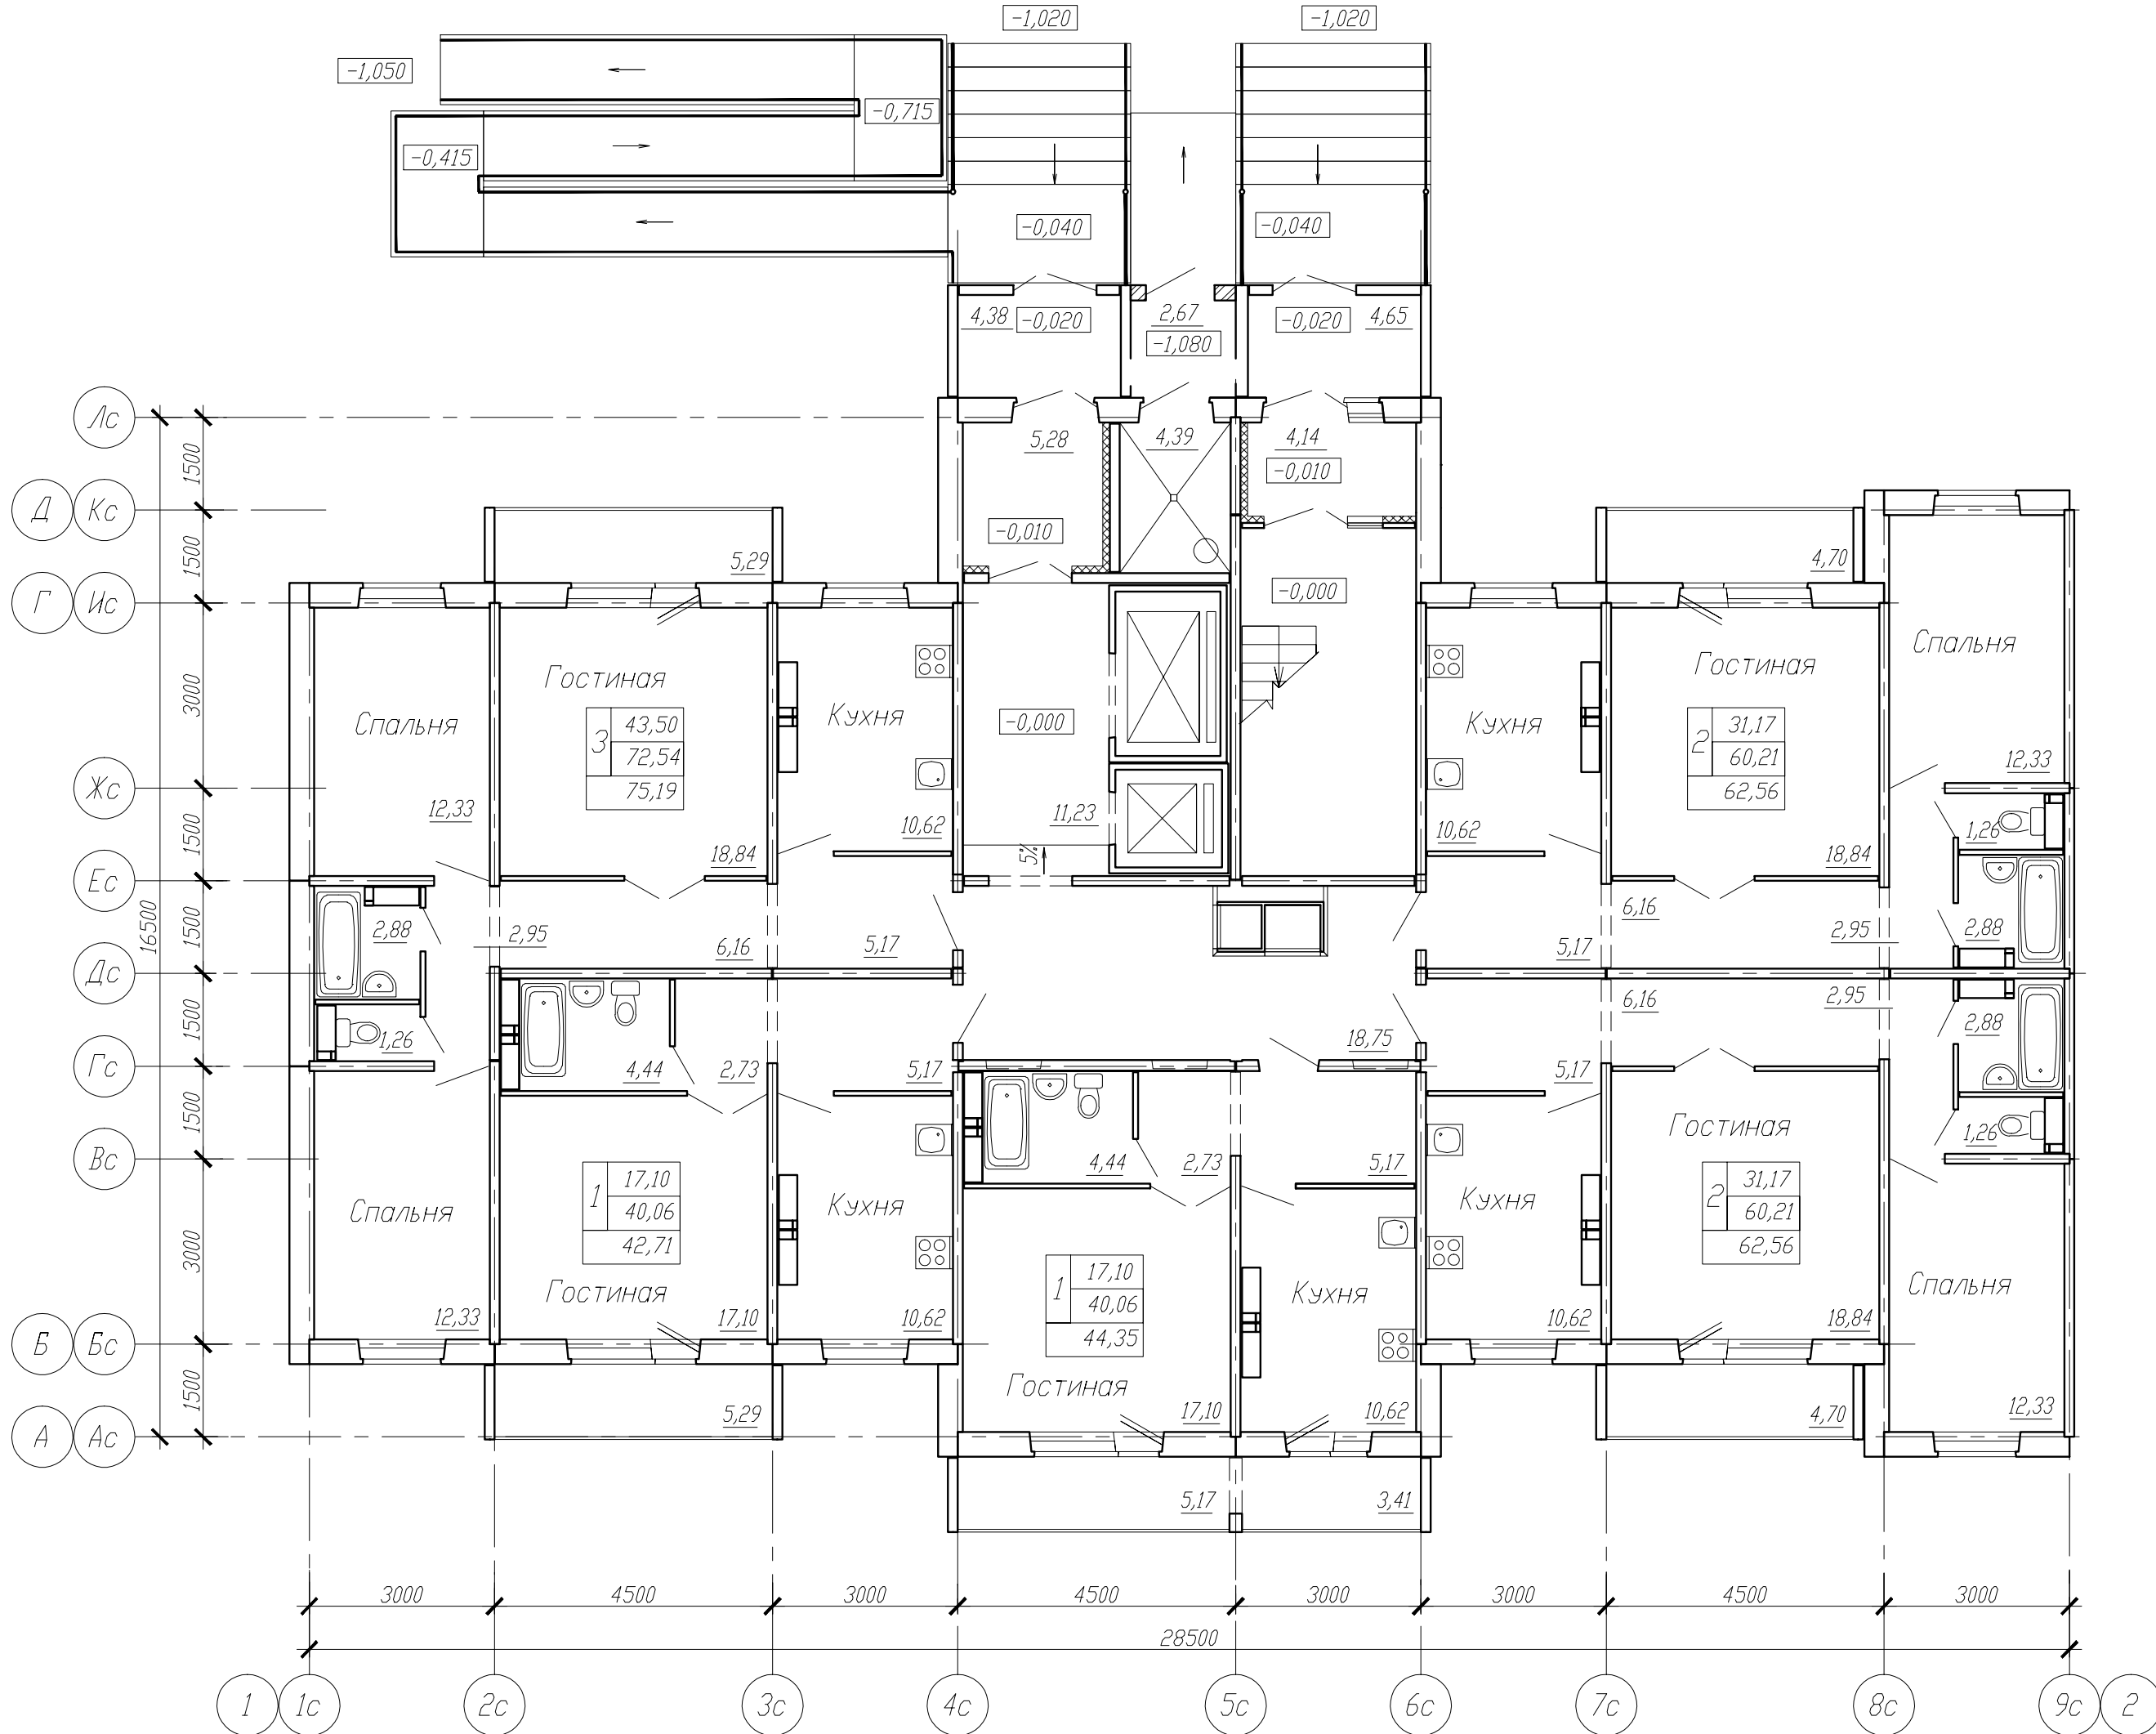

УСЛОВНЫЕ ОБОЗНАЧЕНИЯ:
31,17 -жилая площадь
60,21 -площадь квартиры
62,56 -общая площадь
квартиры
2 -количество комнат

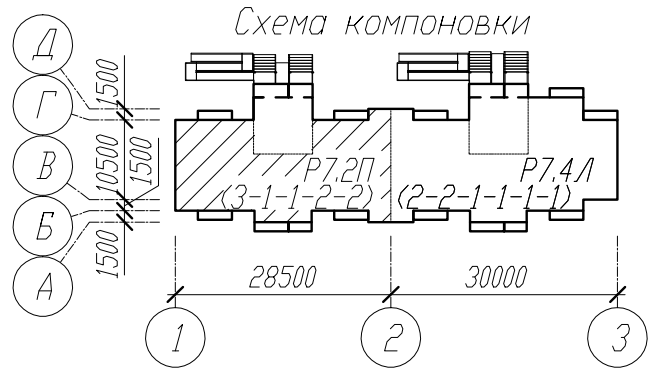

Согласовано	
Взам. инв. №	
Подпись и дата	
Инв. № подл.	

						212/5-15-АС-1			
						Жилой дом по ул. Съездовская в ЦАО г.Омска			
Изм.	Кол.уч.	Лист	N док.	Подпись	Дата				
						Блок-секция Р7.2П		Стадия	Лист
Н.контр.								Р	10
Вед.арх.						План первого этажа		КАПМ	
Проверил								ЗАО ЗСЖБ-6	
Разработал									