



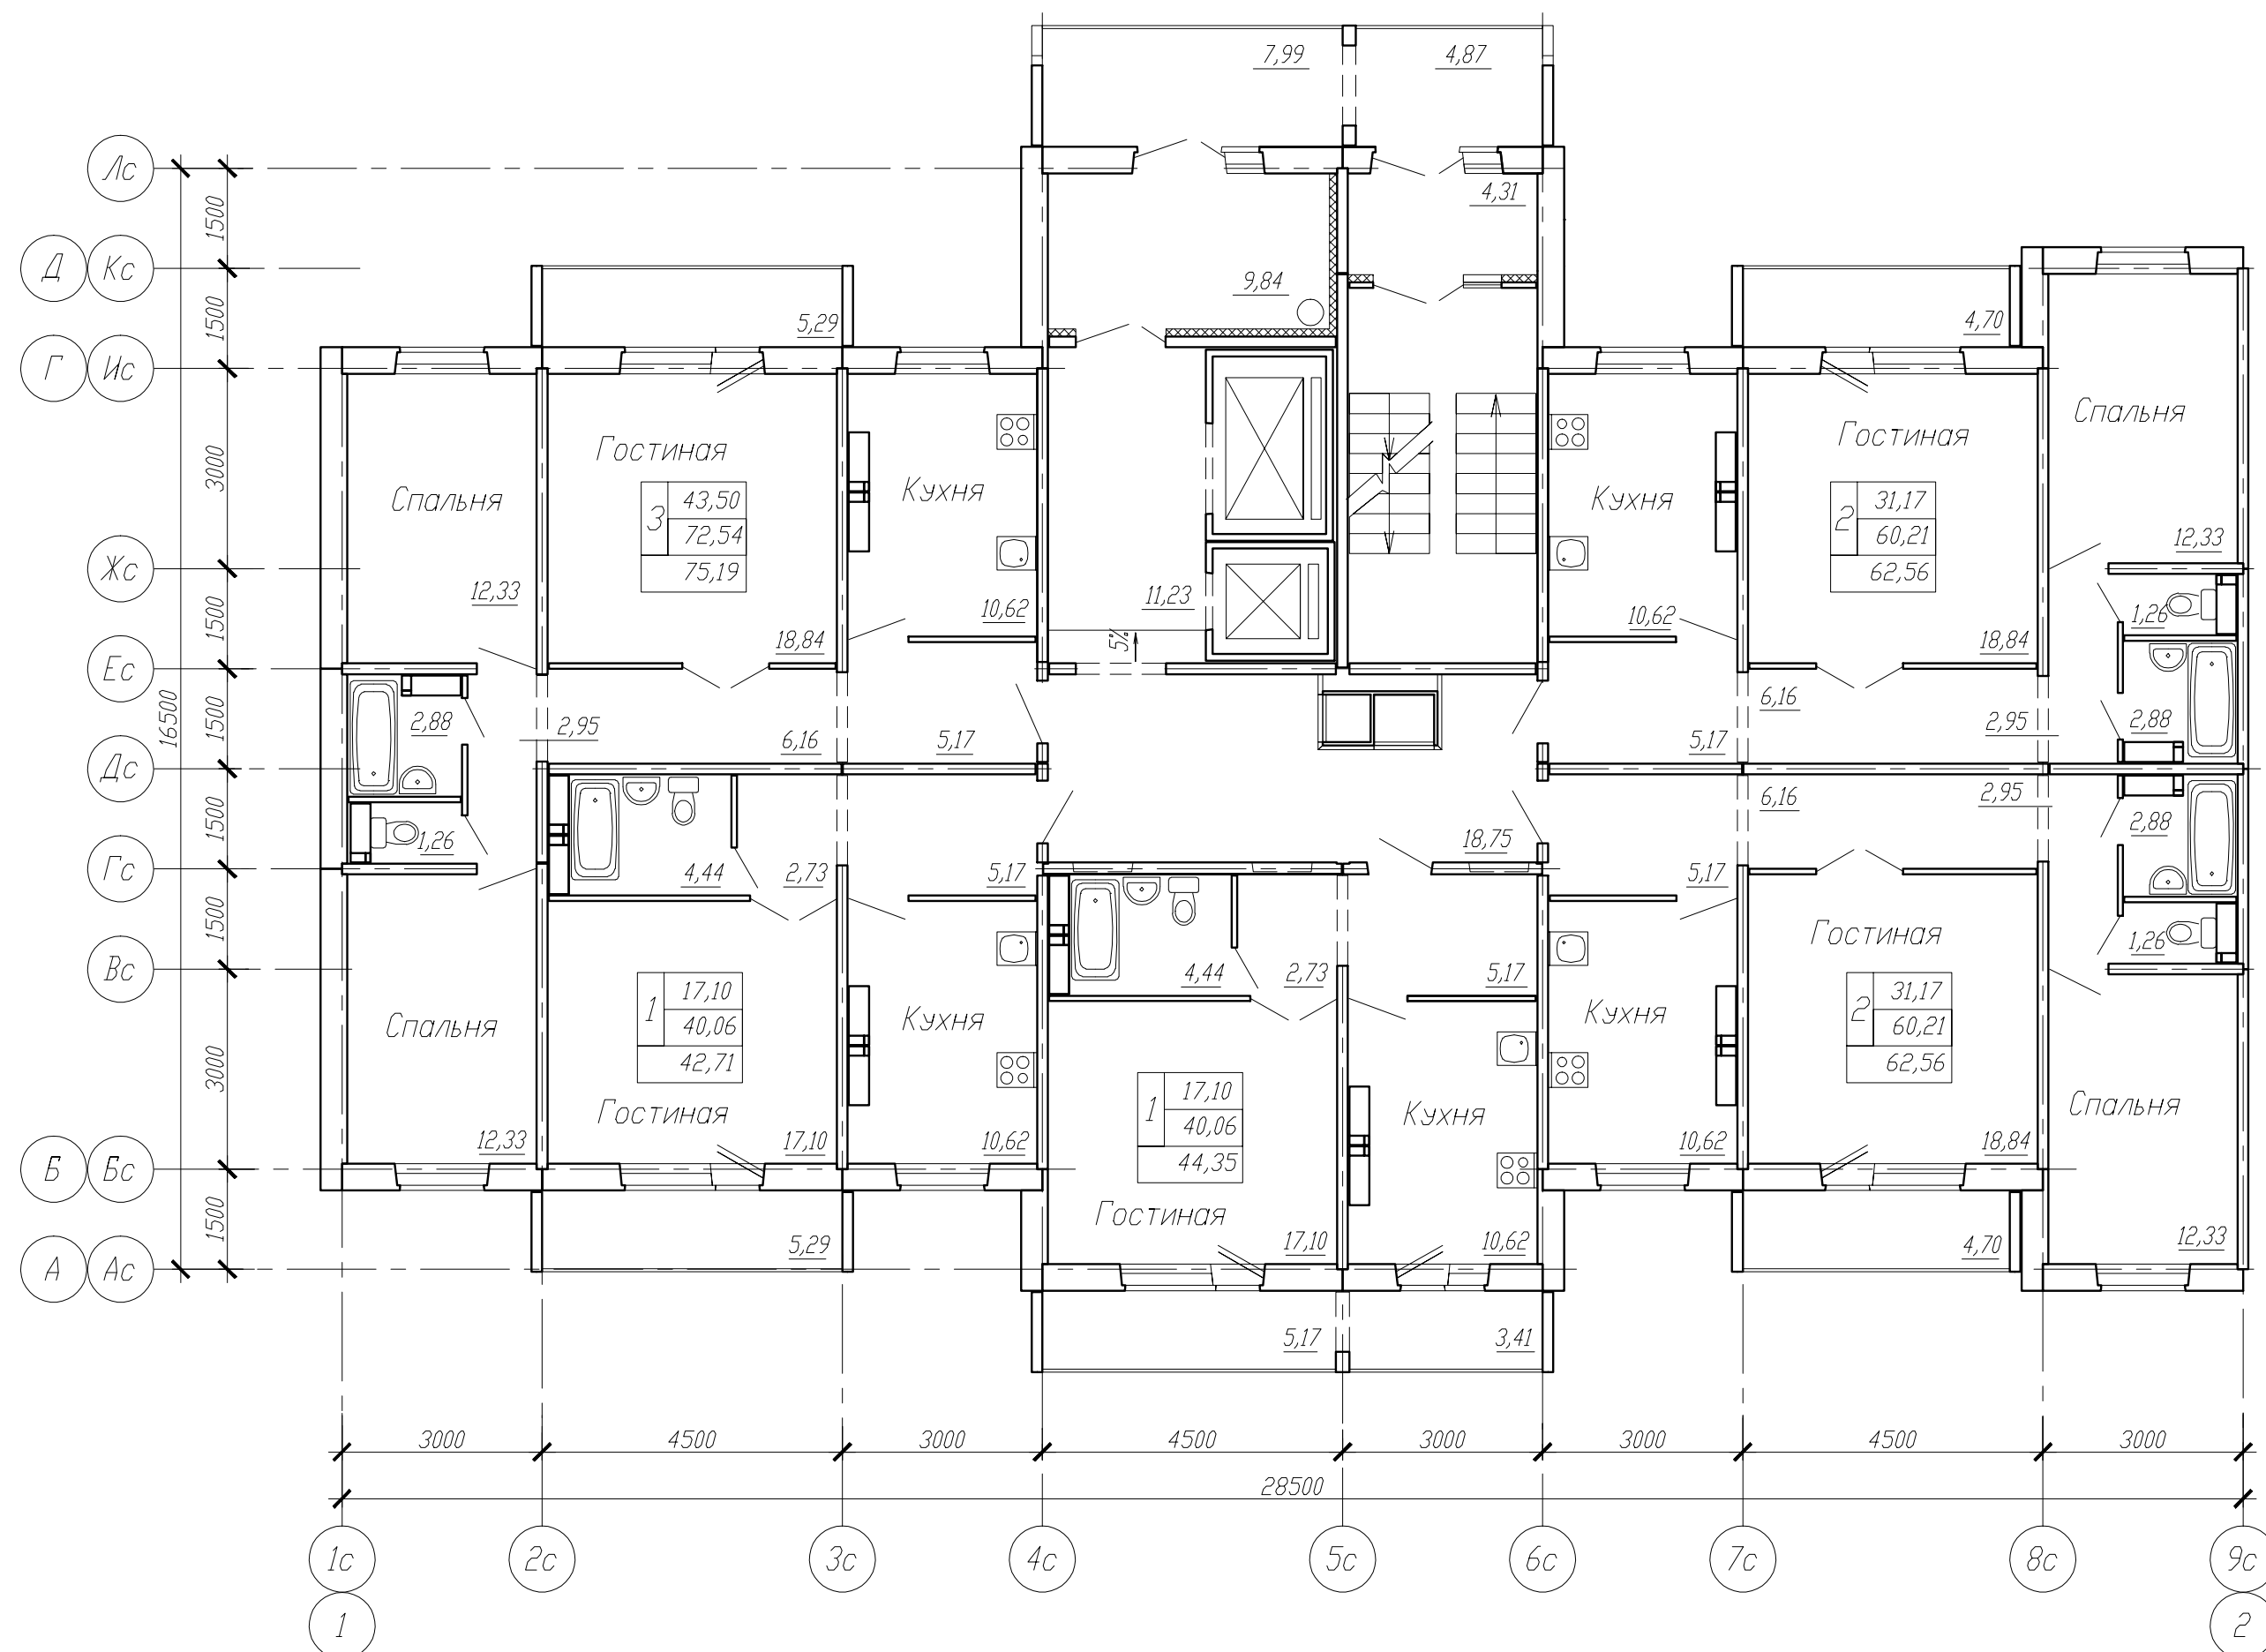

УСЛОВНЫЕ ОБОЗНАЧЕНИЯ:

31,17 -жилая площадь
60,21 -площадь квартиры
62,56 -общая площадь
квартиры
2 -количество комнат

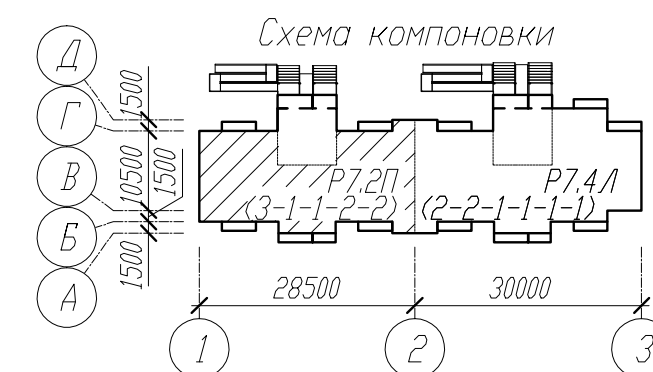

						212/5-15-АС-1			
						Жилой дом по ул. Съездовская в ЦАО г.Омска			
Измен.	Кол.уч.	Лист	N док.	Подпись	Дата				
						Блок-секция Р7.2П	Стадия	Лист	Листов
							Р	12	
Н.контр.						План второго этажа	КАПМ ЗАО ЗСЖБ-6		
Вед. арх.									
Проверил									
Разработал									