


УСЛОВНЫЕ ОБОЗНАЧЕНИЯ:

- 17,10 -жилая площадь
- 40,06 -площадь квартиры
- 42,71 -общая площадь
квартиры
- 1 -количество комнат

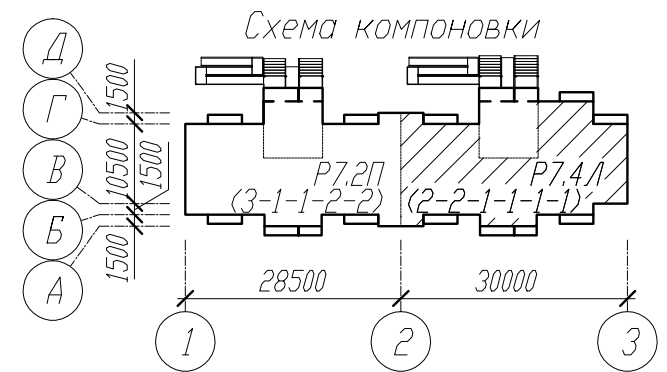

						212/5-15-АС-1		
						Жилой дом по ул. Съездовская в ЦАО г.Омска		
Измен. Кол.уч. Лист N док. Подпись Дата						Блок-секция Р7.4Л	Стадия Р	Лист 11
Н.контр. Вед.арх. Проверил Разработал						План первого этажа	КАПМ ЗАО ЗСЖБ-6	