


УСЛОВНЫЕ ОБОЗНАЧЕНИЯ:
 31,17 -жилая площадь
 60,21 -площадь квартиры
 62,56 -общая площадь
 квартиры
 2 -количество комнат

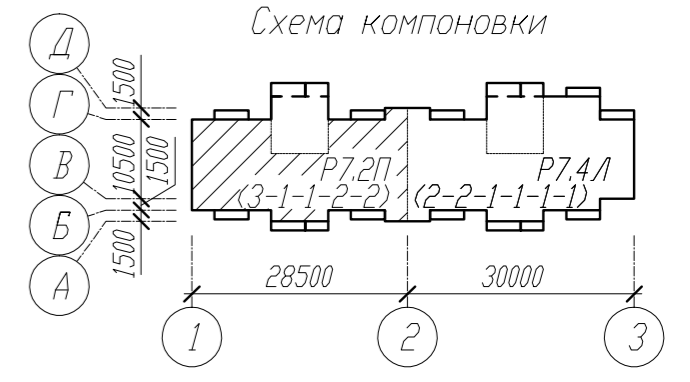

Инв. подл. Подпись и дата. Взам. инв.М. Согласовано

					208/5-15-АС-1		
					Жилой дом №2 по ул. Шебалдина в ЦАО г.Омска		
					Блок-секция P7.2П		
					Стадия	Лист	Листов
					Р	10	
					План первого этажа		
					КАПМ ЗАО ЗСЖБ-6		
					Формат А4х3		

Измен. Кол.уч. Лист N док. Подпись Дата
 Н.контр.
 Вед.арх.
 Проверил
 Разработал