
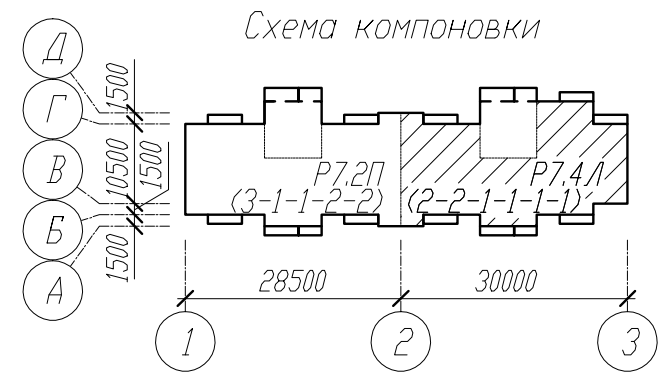


УСЛОВНЫЕ ОБОЗНАЧЕНИЯ:

- 17,10 -жилая площадь
- 40,06 -площадь квартиры
- 42,71 -общая площадь квартиры
- 1 -количество комнат

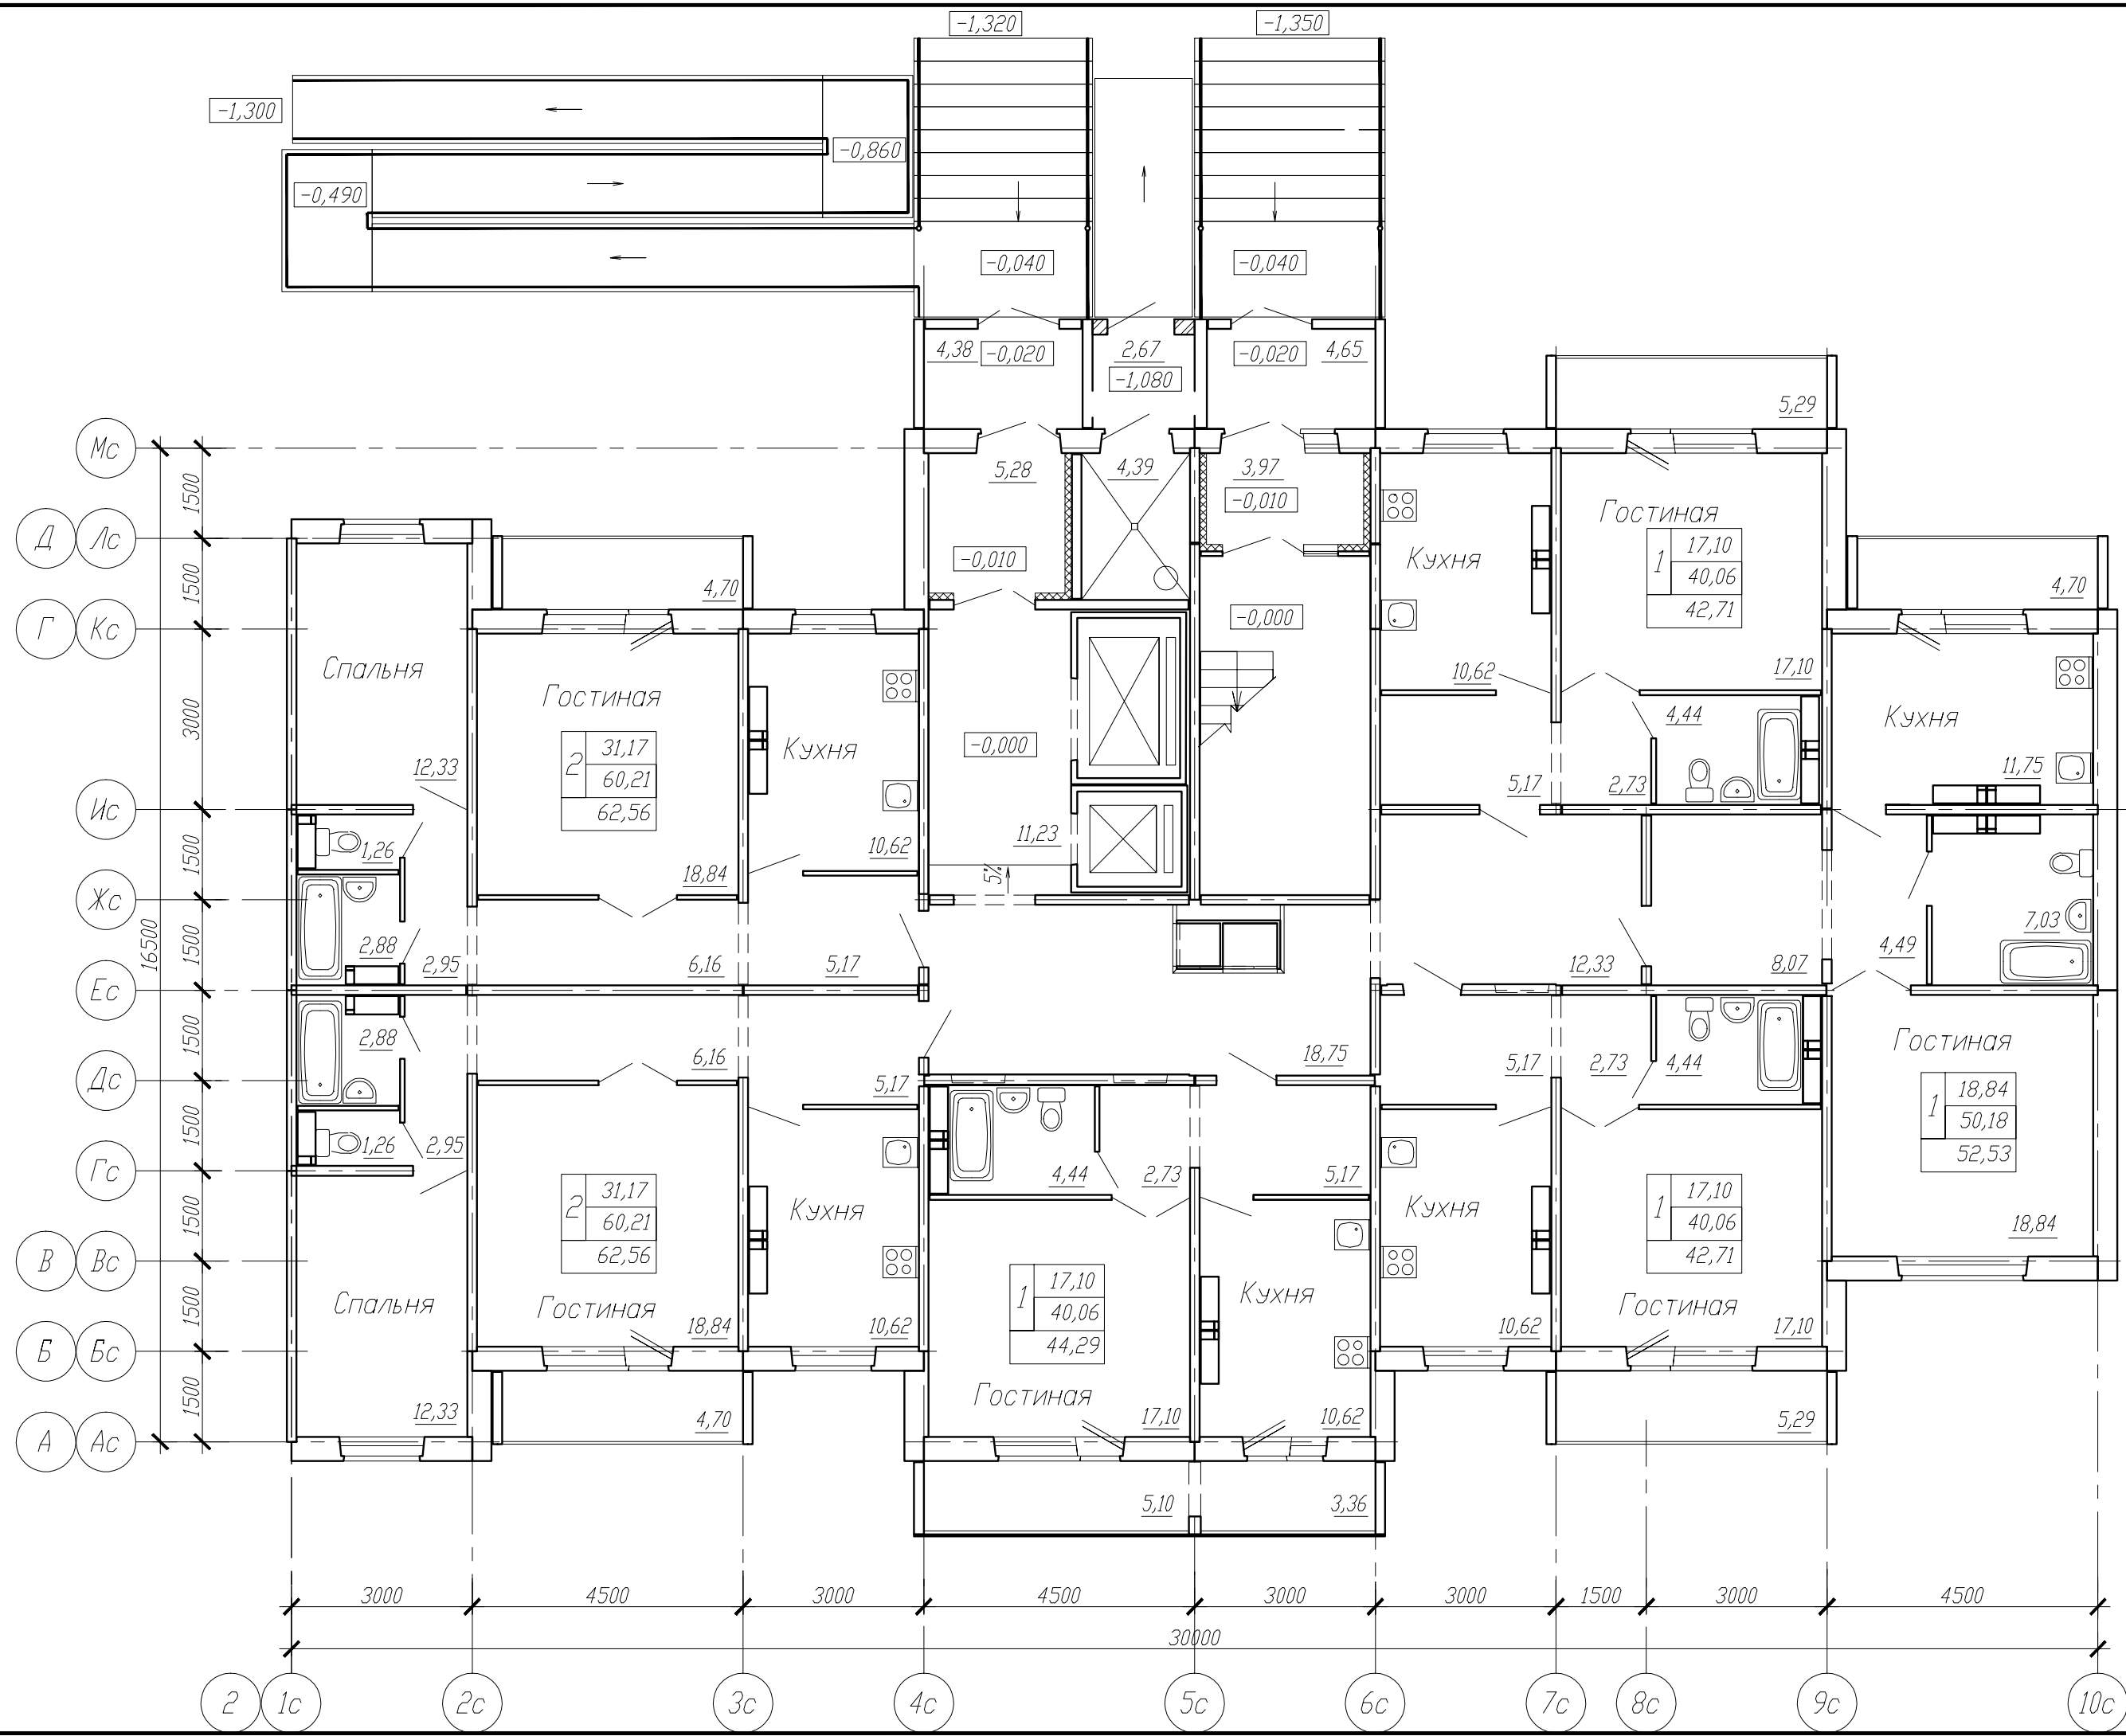

Согласовано
 Инв. подл. Подпись и дата. Взам. инв.м

					208/5-15-АС-1		
					Жилой дом №2 по ул. Шебалдина в ЦАО г.Омска		
Изм.	Кол.уч.	Лист	№ док.	Подпись	Дата	Блок-секция Р7.4Л	
						Стадия	Лист
						Р	11
					План первого этажа		
					КАПМ ЗАО ЗСЖБ-6		